
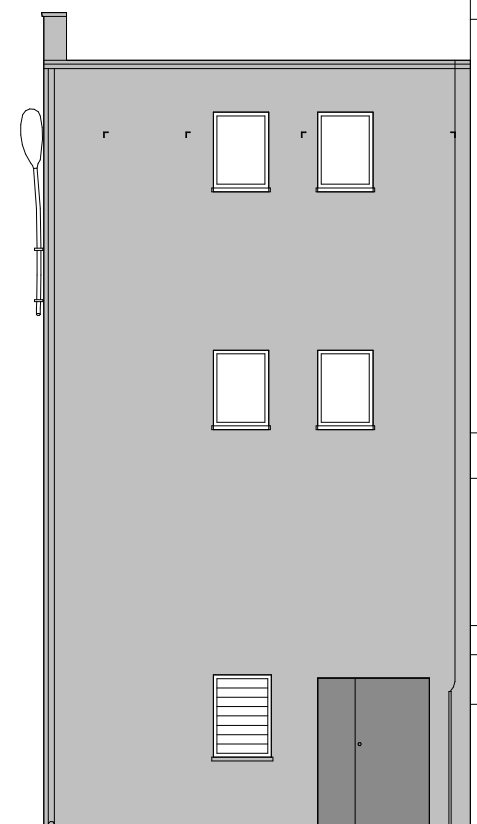


WYMIANA POKRYCIA DACHOWEGO
SZKLENIE I MALOWANIE OKIEN
WYMIANA ORYNNOWANIA
MALOWANIE ELEWACJI I UZUPEŁNIANIE TYNKU
WYMIANA OPIERZEŃ
WYMIANA INSTALACJI ODGROMOWEJ

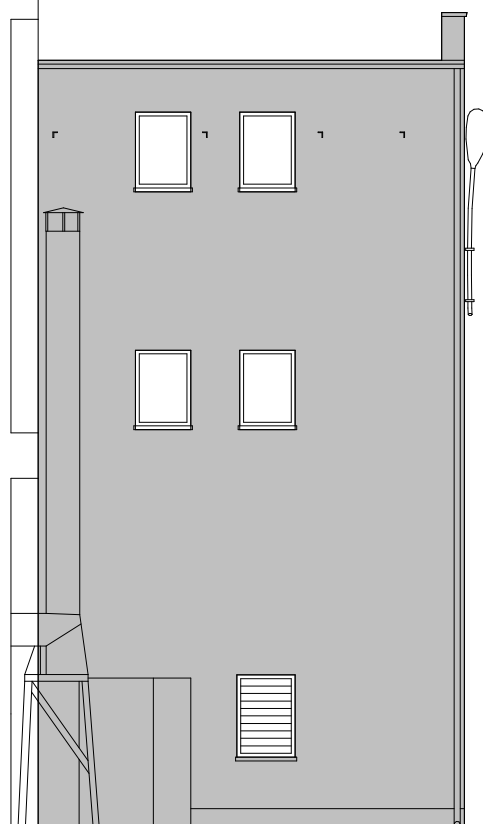

Uwagi:

1. Nie skalować, nie pobierać wymiarów bezpośrednio z rysunku.
2. Wszystkie wymiary sprawdzić na budowie i weryfikować z projektem.
3. W razie rozbieżności wymiarowych / opisowych poinformować jednostkę projektowania.
4. Część rysunkową i opisową rozpatrywać łącznie.
5. Opracowania branżowe stanowią integralną część dokumentacji projektowej.
6. Wszystkie wymiary na rys. architektonicznych w [cm].
7. Wszystkie wymiary na rys. zagospodarowania terenu w [m].
8. Stosowanie materiałów i rozwiązań zamiennych po uzyskaniu zgody jednostki projektowania.
9. Stosować materiały posiadające aktualne atesty i dopuszczenia do stosowania w budownictwie.
10. Wymiary stolarki po otwarciu nie mogą zawężać szerokości przejść ewakuacyjnych.

Jednostka projektowa:

**SZABŁOWSCY
/ARCHITEKCI**

ul. Wassowskiego 16/3a
80-225 Gdańsk
+48 603800230
pracownia@szablowsky.pl

KONAR
PRACOWNIA PROJEKTOWA

ul. Łowców 1
80-175 Gdańsk
+48 58 732 71 51
pracownia@konar.eu

Inwestor:



81-703 Sopot
ul. Władysława IV 9

Obiekt:

Obiekt budowlany nr 26
dz. nr 74/20 obr. 69
ul. Na Ostrowiu 15/20, 80-873 Gdańsk

Temat:

**KOLORYSTYKA OBIEKTU
BUDOWLANEGO NR 26**

Faza:

PROJEKT BUDOWLANY

Zespół projektowy:

Projektant:
projektant główny arch. Natalia Szablowska
upr. nr PO/KK/326/2009 w spec. arch.

Sprawdzający:
arch. Olga Kowiel
upr. nr 3888/Gd/89 w spec. arch.

Opracowanie:
arch. Filip Kaszewski
arch. Stanisław Szablowski
arch. Zuzanna Tyszkiewicz

Tytuł rysunku:

PRZEKRÓJ I-I KOLORYSTYKA

Branża:

ARCHITEKTURA

Data: VI.2018

Skala: 1 : 100

Nr rys.: **PB.11**