


Poswiadcza się zgodność niniejszej kopii z treścią materiału państwowego zasobu geodezyjnego i kartograficznego

MAPA DO CELÓW INFORMACYJNYCH
SKALA 1:500

Organ prowadzący państwowy zasób geodezyjny i kartograficzny	Urząd Miasta Gdyni Wydział Gospodarki Nieruchomościami i Geodezji Referat Dokumentacji Geodezyjnej i Kartograficznej
Nazwa materiału zasobu	Kopia mapy zasadniczej
Identyfikator ewidencyjny materiału zasobu	PN0.6642.1520.2018
Data wykonania kopii	PODINSPEKTOR 03.26
Imię, nazwisko i podpis osoby reprezentującej organ	<i>mgr inż. Marta Grać</i> Podinspektor Marta Grać

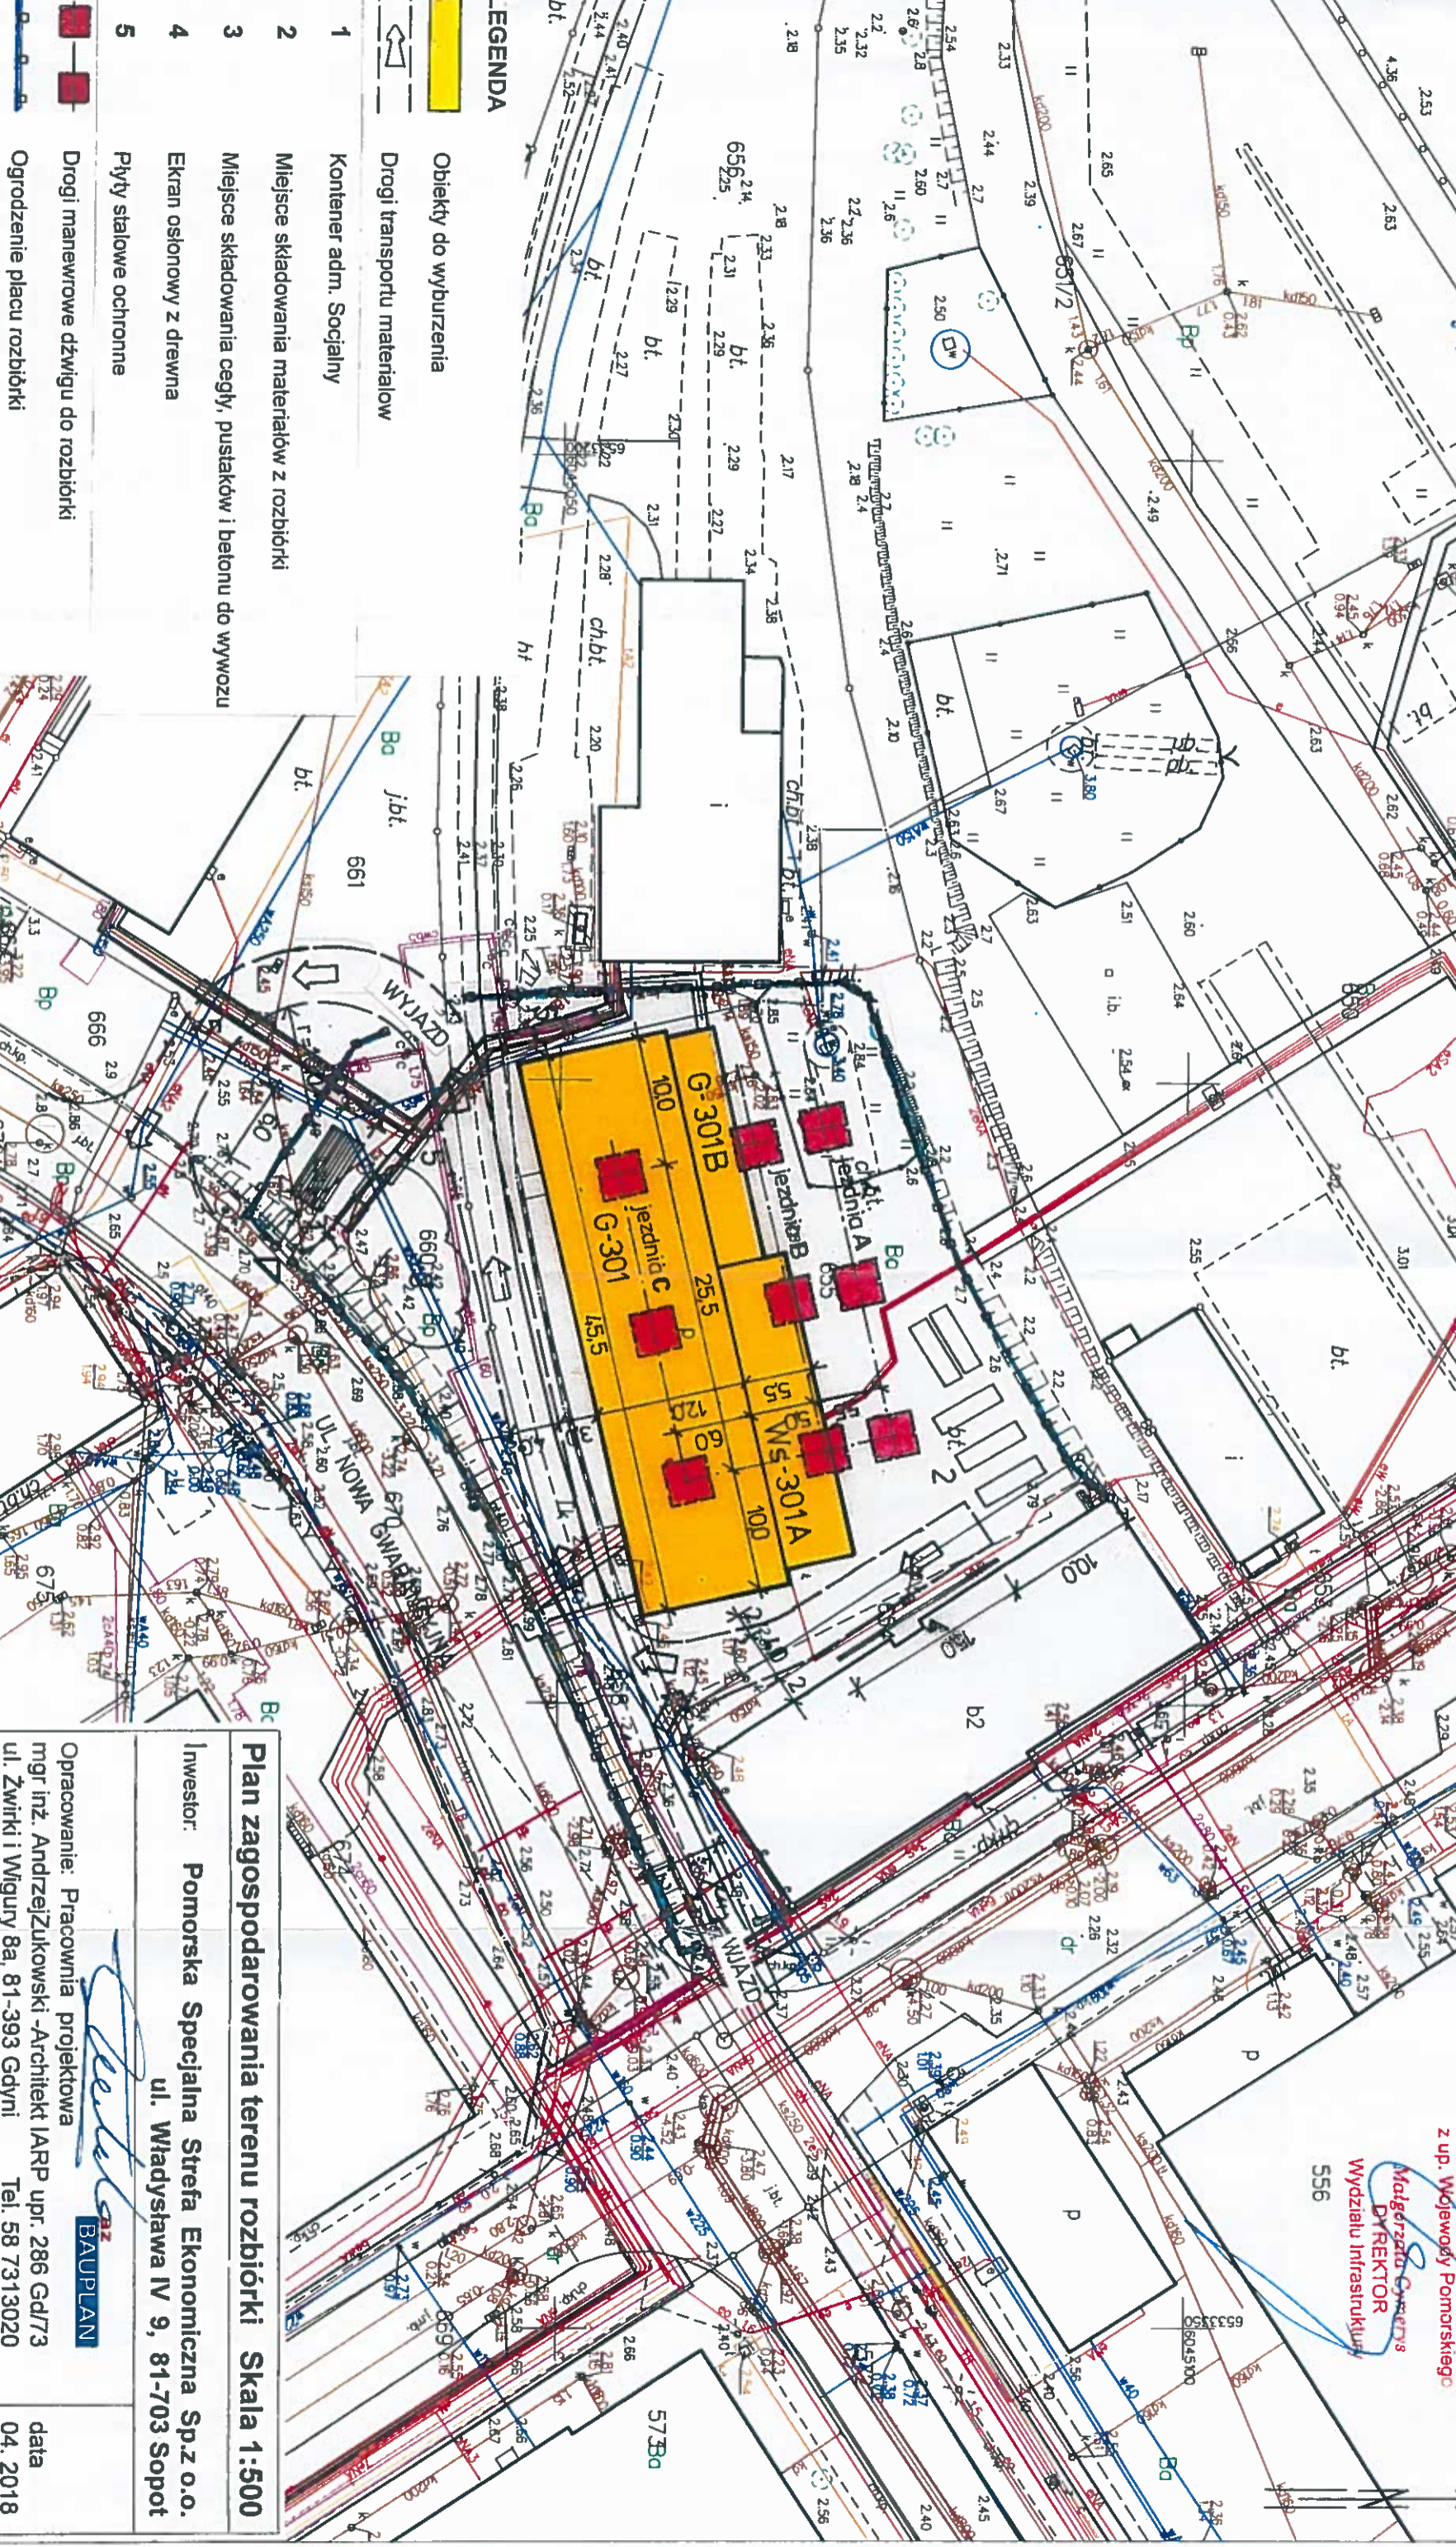

- LEGENDA**
- 1 Kontener adm. Socjalny
 - 2 Miejsce składowania materiałów z rozbiórki
 - 3 Miejsce składowania cegły, pustaków i betonu do wywozu
 - 4 Ekran osłonowy z drewna
 - 5 Płyty stalowe ochronne
- Drogi manewrowe dźwigu do rozbiórki
 Ogrózenie placu rozbiórki

Plan zagospodarowania terenu rozbiórki Skala 1:500

Investor: Pomorska Specjalna Strefa Ekonomiczna Sp.z o.o.
ul. Władysława IV 9, 81-703 Sopot

Opracowanie: Pracownia projektowa
BAUPLAN
mgr inż. Andrzej Zukoński - Architekt IARP upr. 286 Gd/73
ul. Żwirki i Wigury 8a, 81-393 Gdyni Tel. 58 7313020


data 04. 2018

z up. Wojewody Pomorskiego
Mateusz Czerwinski
DIREKTOR
Wydziału Infrastruktury
556

.....
z dnia 11.01.2018
.....

POMORSKI URZĄD WOJEWÓDZKI
W GDANSKU
ul. Okopowa 21/27, 80-810 GDANSK

RZUT PRZYZIEMIA

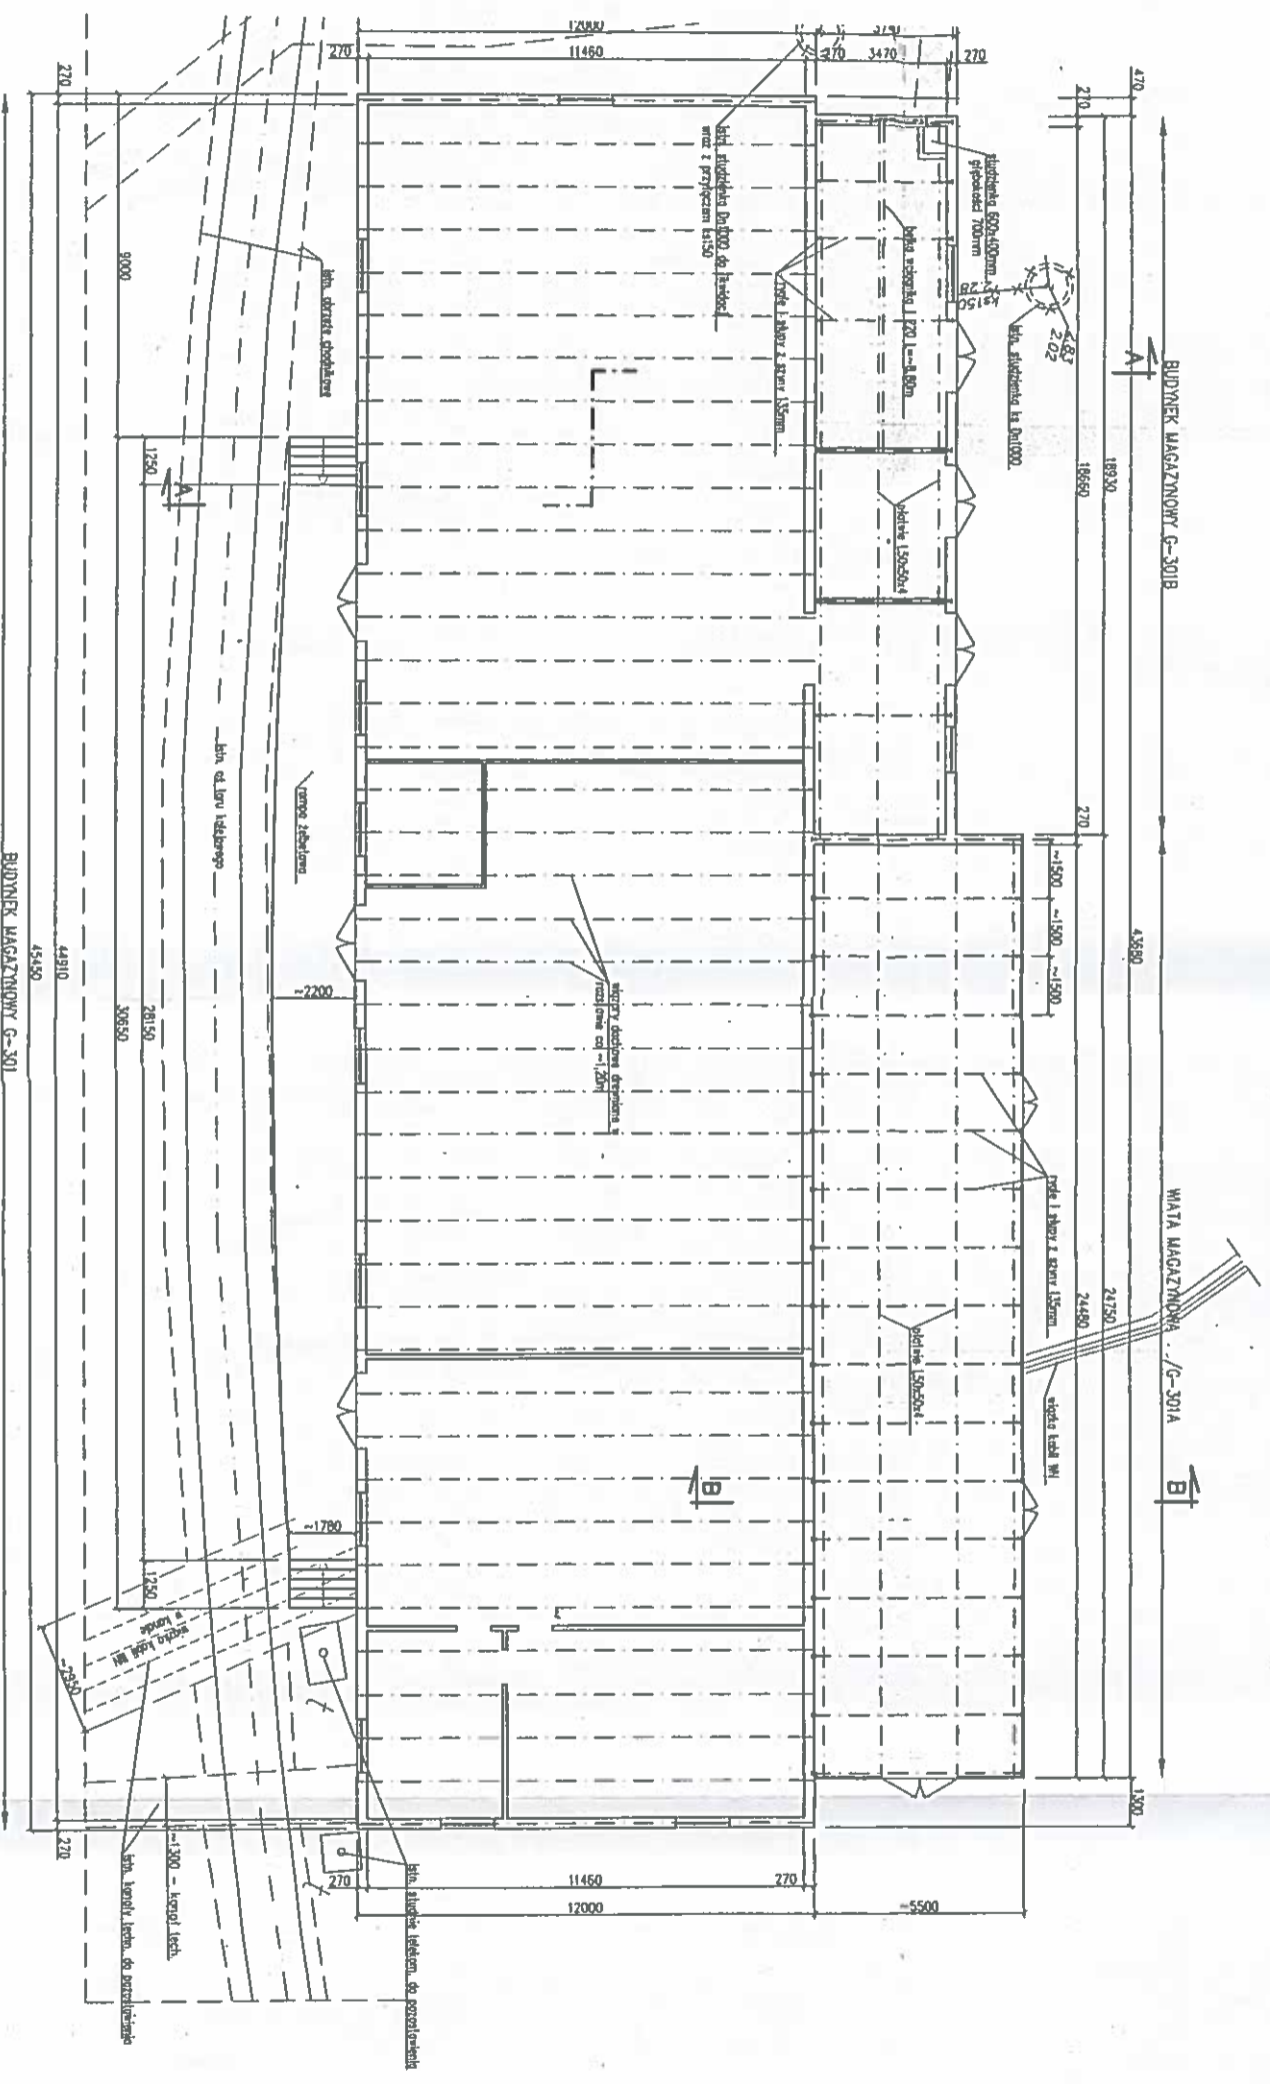

Inwentaryzacja - Rzut przyziemia Skala 1:200

Investor: Pomorska Specjalna Strefa Ekonomiczna Sp.z o.o.
 ul. Władysława IV 9, 81-703 Sopot

Opracowanie: Pracownia projektowa
 mgr inż. Andrzej Zukowski - Architekt IARP upr. 286 Gd/73
 ul. Zwirki i Wigury 8a, 81-393 Gdyni
 Tel. 58 7313020



data
 04. 2018