


PRZEKRÓJ I-I



GDANSKI PARK NAUKOWO-TECHNOLOGICZNY
 ETAP III - BUDYNEK B

ul. Władysława IV 8, 81-503 Sopot
 ul. Władysława IV 8, 81-503 Sopot
 tel.: +48 58 551 33 93, fax.: +48 58 556 08 48
 www.gpnt.pl, www.gpnt.pl

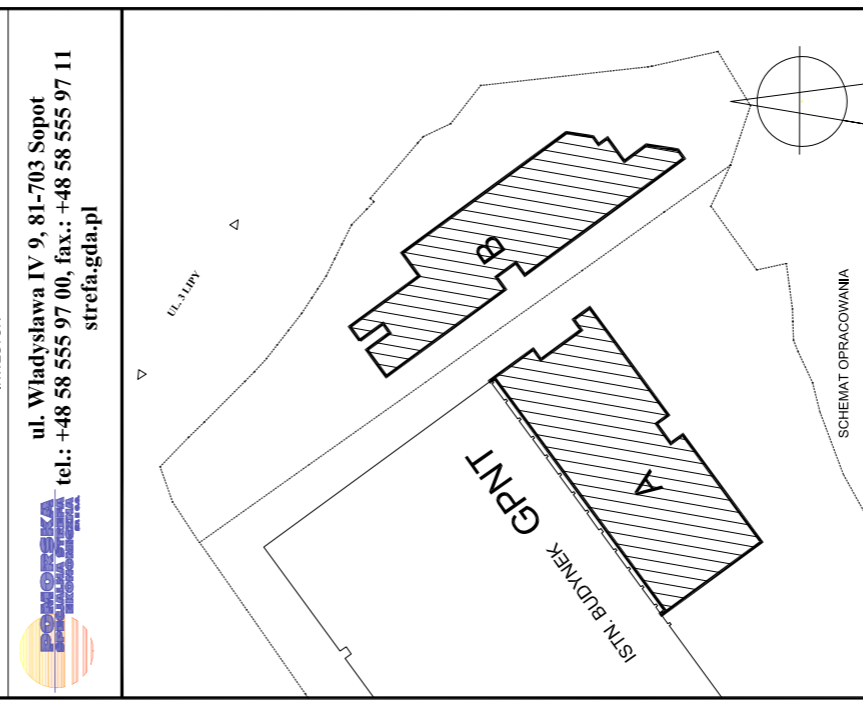

GEL
 ul. M. Rejta 12/15, 81-874 Sopot
 tel.: +48 58 551 33 93, fax.: +48 58 556 08 48
 www.gel.pl

PROJEKT WYKONAWCZY
 WENTYLACJA

Projektant: Bz. Architektura i Inżynieria
 Data: 12.12.2010
 Skala: 1:100
 Opracował: J. J. J. J.
 Sprawdził: J. J. J. J.

WK9

BUDYNEK B
 Projekt: GDANSKI PARK NAUKOWO-TECHNOLOGICZNY
 ETAP III - BUDYNEK B I B

Nazwa rysunku: PRZEKRÓJ I-I
 GPNT III | GEL | WK9 | B | 1 | 1 | PW