

1-1



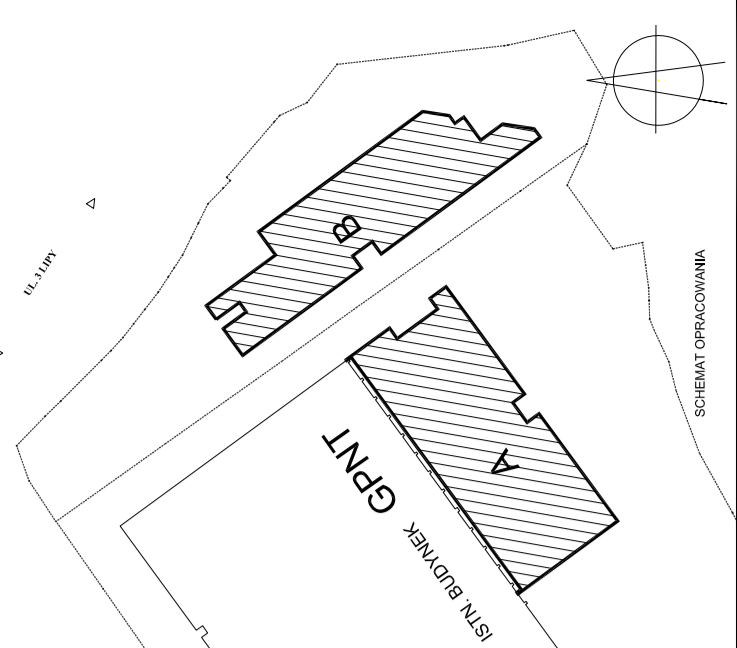
2-2

3-3

4-4

5-5

6-6

 <p>GDAŃSKI PARK NAUKOWO-TECHNOLOGICZNY ETAP III - BUDYNKI A I B ul. Trzy Lipy 3 Gdańsk</p>		<p>ul. Władysława IV 9, 81-703 Sopot tel.: +48 58 555 97 00, fax.: +48 58 555 97 11 strefa.gda.pl</p>	
 <p>BUREAU PROJEKTOWE GEL ul. M. Reja 13/15, 81-874 Sopot tel.: +48 58 551 33 93, fax.: +48 58 555 08 48 www.gel.pl</p>			
<p>Stadium: PROJEKT WYKONAWCZY</p>		<p>Brand: WENTYLACJA</p>	
<p>Projektant: Inż. inżynierskie, uprawnienia</p>		<p>Nr umowy: 103019079</p>	
<p>Opracowanie i wyodrębnienie: 103019079</p>		<p>Data: 02.02.2009 r.</p>	
<p>Skala: 1 : 100</p>		<p>Nr rys: WK13</p>	
<p>Sprawił: Inż. Janusz Banaj</p>		<p>20/09/2008</p>	
<p>Obiekt: BUDYNEK B</p>		<p>Projekt: GDAŃSKI PARK NAUKOWO-TECHNOLOGICZNY ETAP III; BUDYNKI A I B</p>	
<p>Nazwa rysunku: PRZEKROJE 1-1 do 7-7</p>		<p>GPNT III GEL WK13 B -1 1 PW</p>	

