

PRZEKRÓJ II-II




5 6 7 8 9 10 11 12

GDĄSKI PARK NAUKOWO-TECHNOLOGICZNY
ETAP III - BUDYNKI A I B
ul. Trzy Lipy 3 Gdańsk

INWESTOR
ul. Władysława IV 9, 81-703 Sopot
tel.: +48 58 555 97 00, fax: +48 58 555 97 11
streaga@gdapl

GDĄSKI PARK
BUDYNEK - TECHNOLOGICZNY

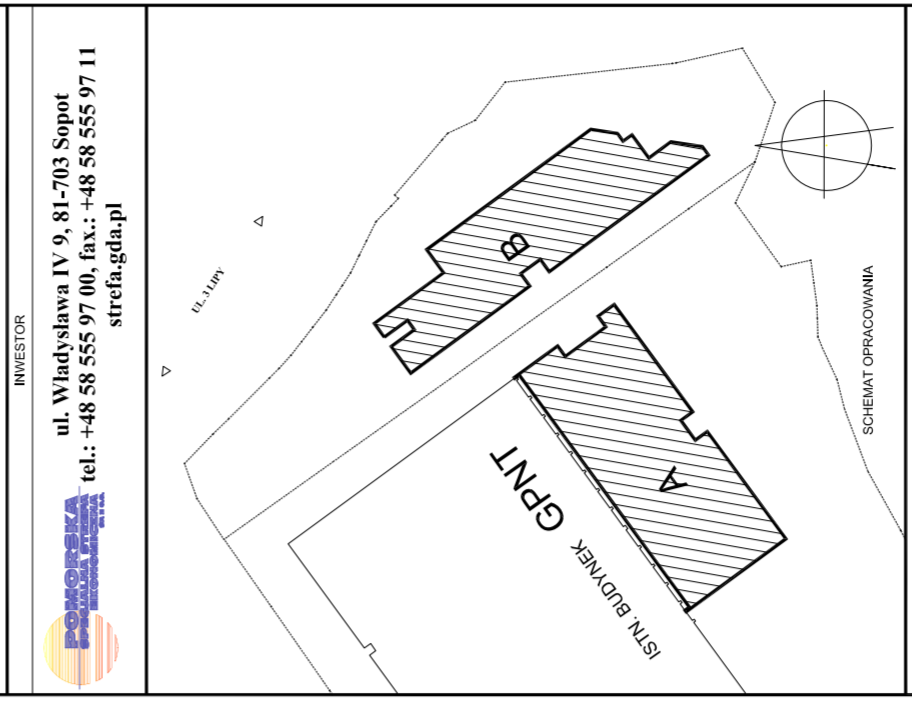

GEU
ul. M. Reja 131/5, 81-874 Sopot
tel.: +48 58 551 33 43, fax: +48 58 555 08 48
www.geu.pl

BRANŻA
BUDOWLANA

PROJEKT WYKONAWCZY
WENTYLACJA

Projektant: Inż. Andrzej Krczykowski
Projekt Data: 12.02.2009
Skala: 1:100
Nr rys: WK10

Obiekt: BUDYNEK B
Projekt: GDĄSKI PARK NAUKOWO-TECHNOLOGICZNY
ETAP III: BUDYNKI A I B
Nazwa rysunku: PRZEKRÓJ II-II

SPRAWDZIŁ: Inż. Jacek Burek
Obiekt: BUDYNEK B
Projekt: GDĄSKI PARK NAUKOWO-TECHNOLOGICZNY
ETAP III: BUDYNKI A I B
Nazwa rysunku: PRZEKRÓJ II-II