


MAPA DO CELÓW INFORMACYJNYCH
SKALA 1:500

Poswiadcza się zgodność niniejszej kopii z treścią materiału państwowego zasobu geodezyjnego i kartograficznego	Urząd Miasta Gdyni
Organ prowadzący państwowy zasob geodezyjny i kartograficzny	Wydział Gospodarki Nieruchomościami i Geodezji Referat Dokumentacji Geodezji i Kartograficznej
Nazwa materiału zasobu	Kopia mapy zasadniczej
Identyfikator ewidencyjny materiału zasobu	PND 6642.1.1840.2019
Data wykonania kopii	2019.11.05
Imię, nazwisko i podpis osoby reprezentującej organ	ODINSPEKTOR

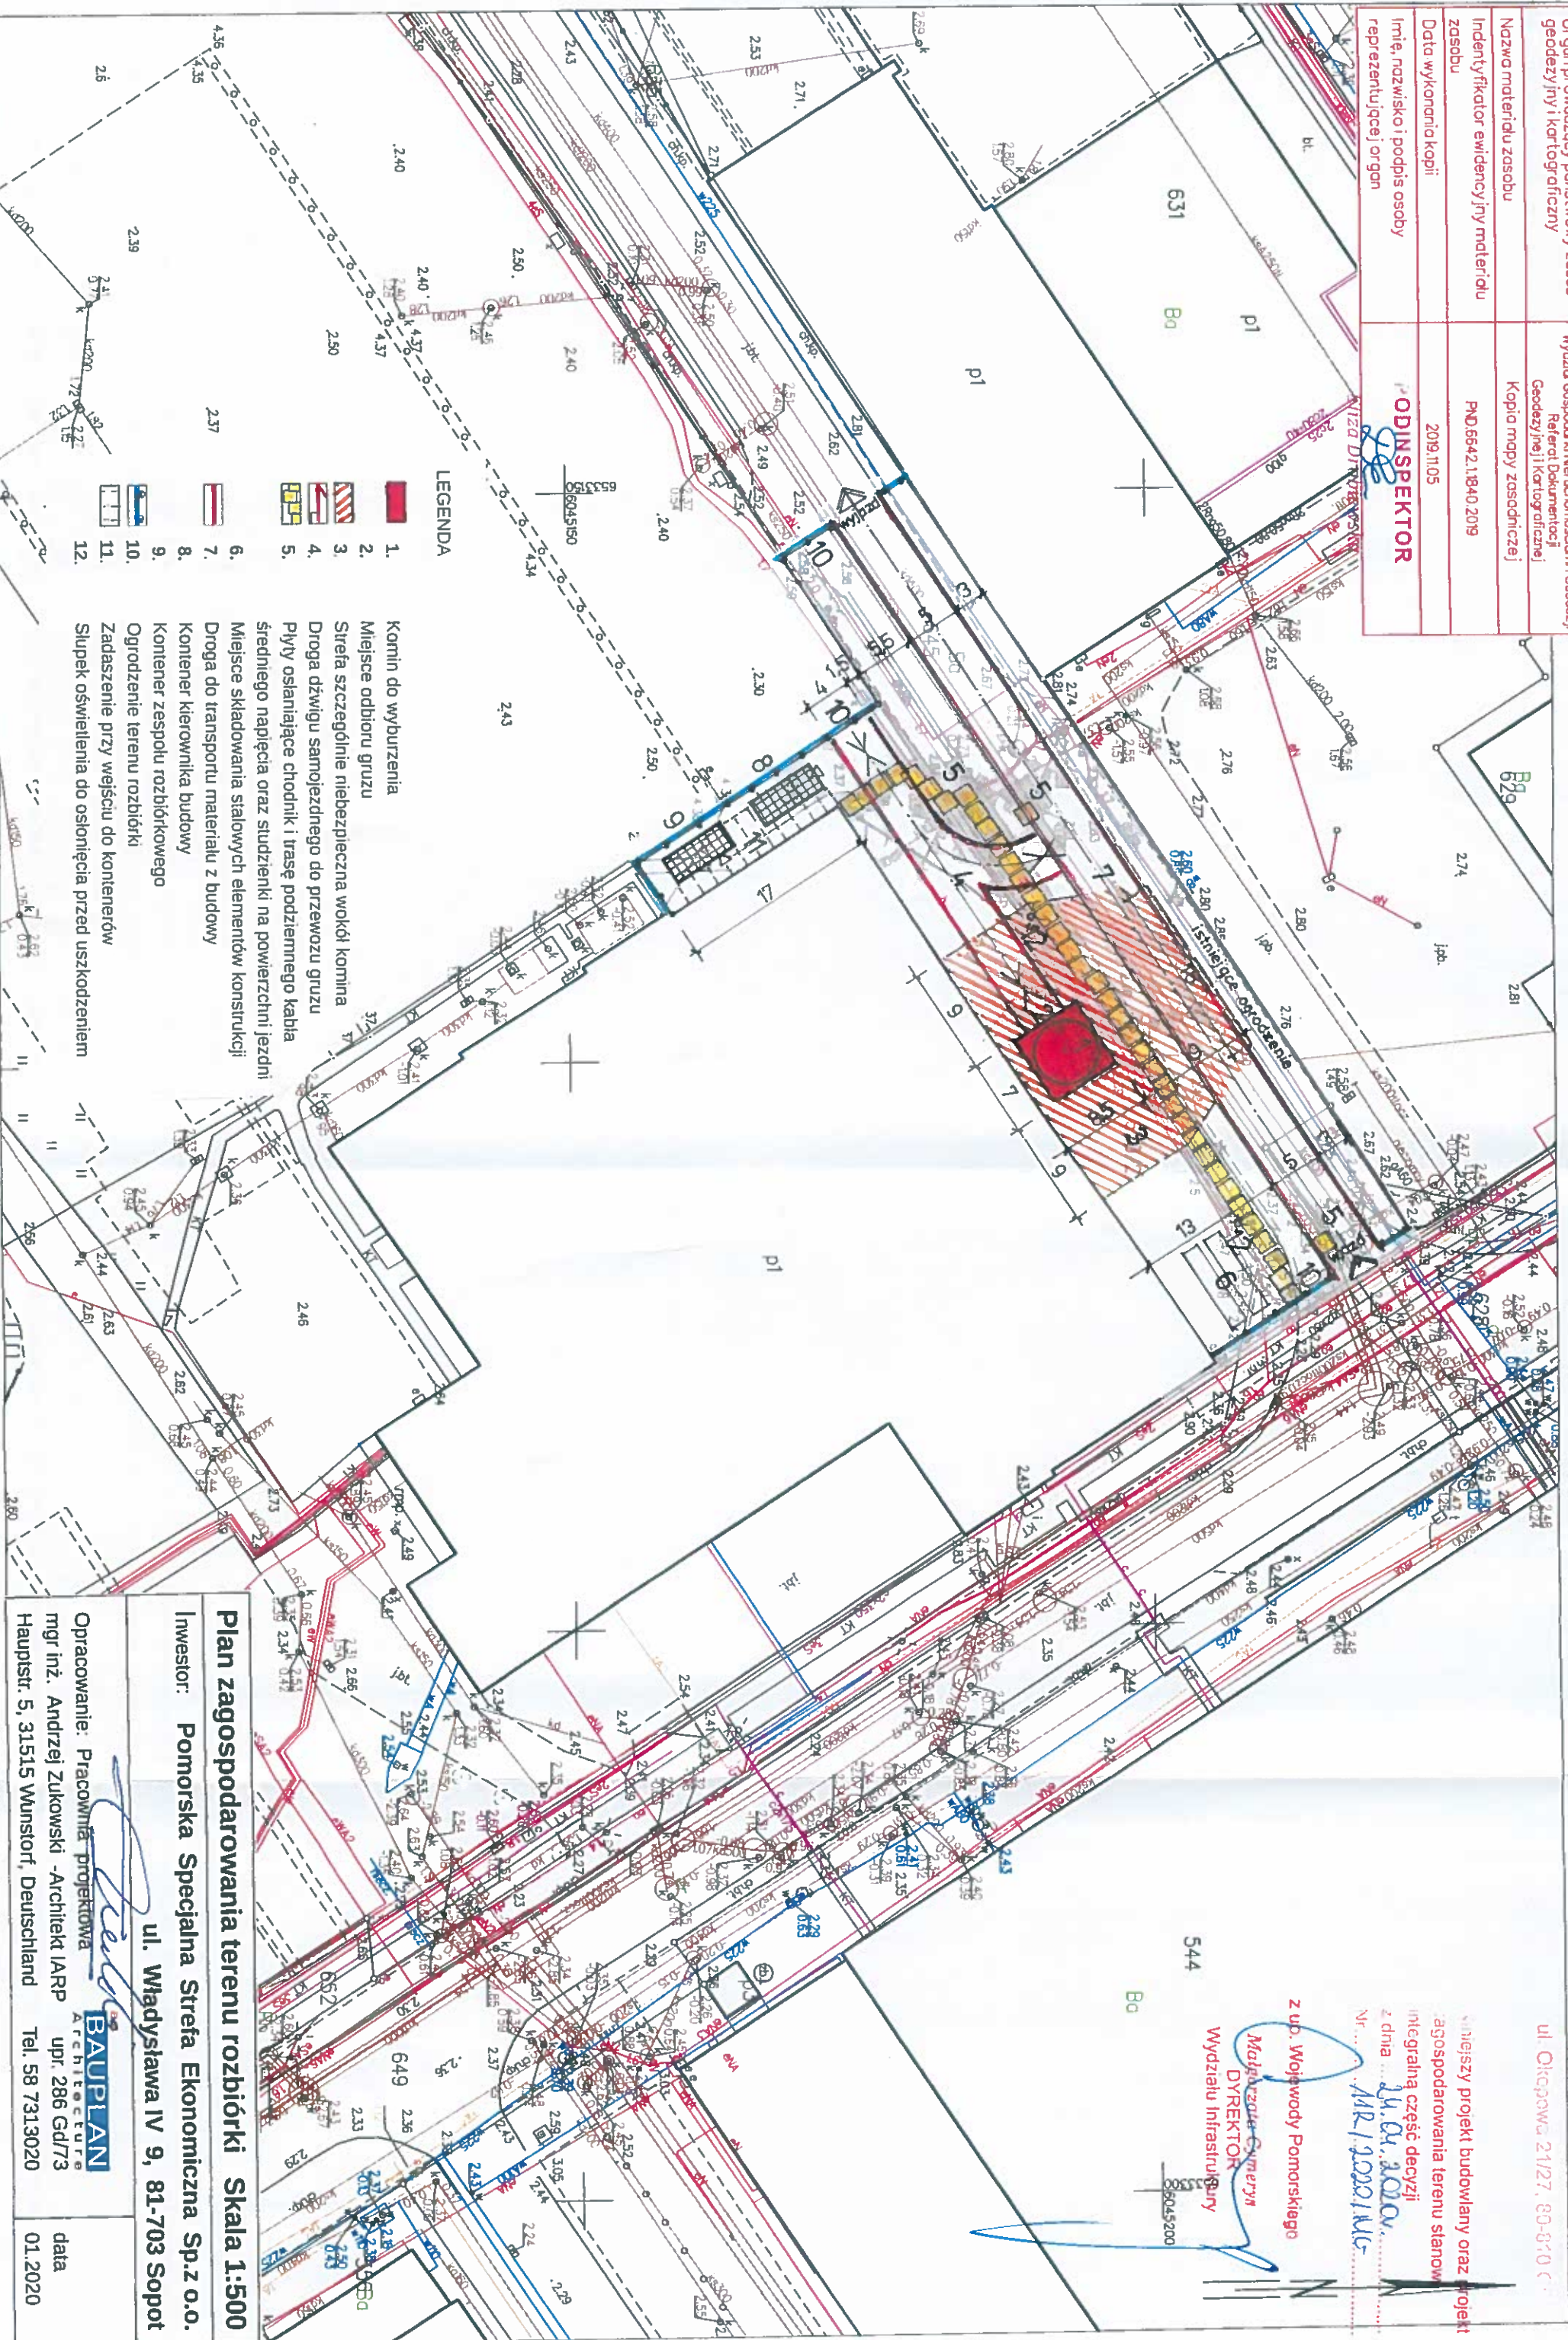

LEGENDA

1. Komin do wyburzenia
2. Miejsce odbioru gruzu
3. Strefa szczególnie niebezpieczna wokół komina
4. Droga dźwigniu samojednego do przewozu gruzu
5. Płyty osłaniające chodnik i trasę podziemnego kabla średniego napięcia oraz studzienki na powierzchni jezdni
6. Miejsce składowania stalowych elementów konstrukcji
7. Droga do transportu materiału z budowy
8. Kontener kierownika budowy
9. Kontener zespołu rozbiórkowego
10. Ogrózenie terenu rozbiórki
11. Zadaszenie przy wejściu do kontenerów
12. Słupek oświetlenia do osłonięcia przed uszkodzeniem

POMORSKI URZĄD WOC str. 17
W ODAŃSKU
WYDZIAŁ INFRASTRUKTURY
ul. Okopowa 21/27, 80-870 Gdynia

Niniejszy projekt budowlany oraz projekt zagospodarowania terenu stanowią integralną część decyzji z dnia 21.01.2020 r. Nr MR/100021/WC
z up. Wojewody Pomorskiego
Majordom Cymerym
DYREKTOR
Wydziału Infrastruktury

Plan zagospodarowania terenu rozbiórki Skala 1:500

Investor: Pomorska Specjalna Strefa Ekonomiczna Sp.z o.o.
ul. Władysława IV 9, 81-703 Sopot

Opracowanie: Pracownia projektowa **BAUPLAN** ARCHITECTURE
mgr inż. Andrzej Zukowski - Architekt IARP upr. 286 Gd/73
Hauptstr. 5, 31515 Wunstorf, Deutschland Tel. 58 7313020

data 01.2020