
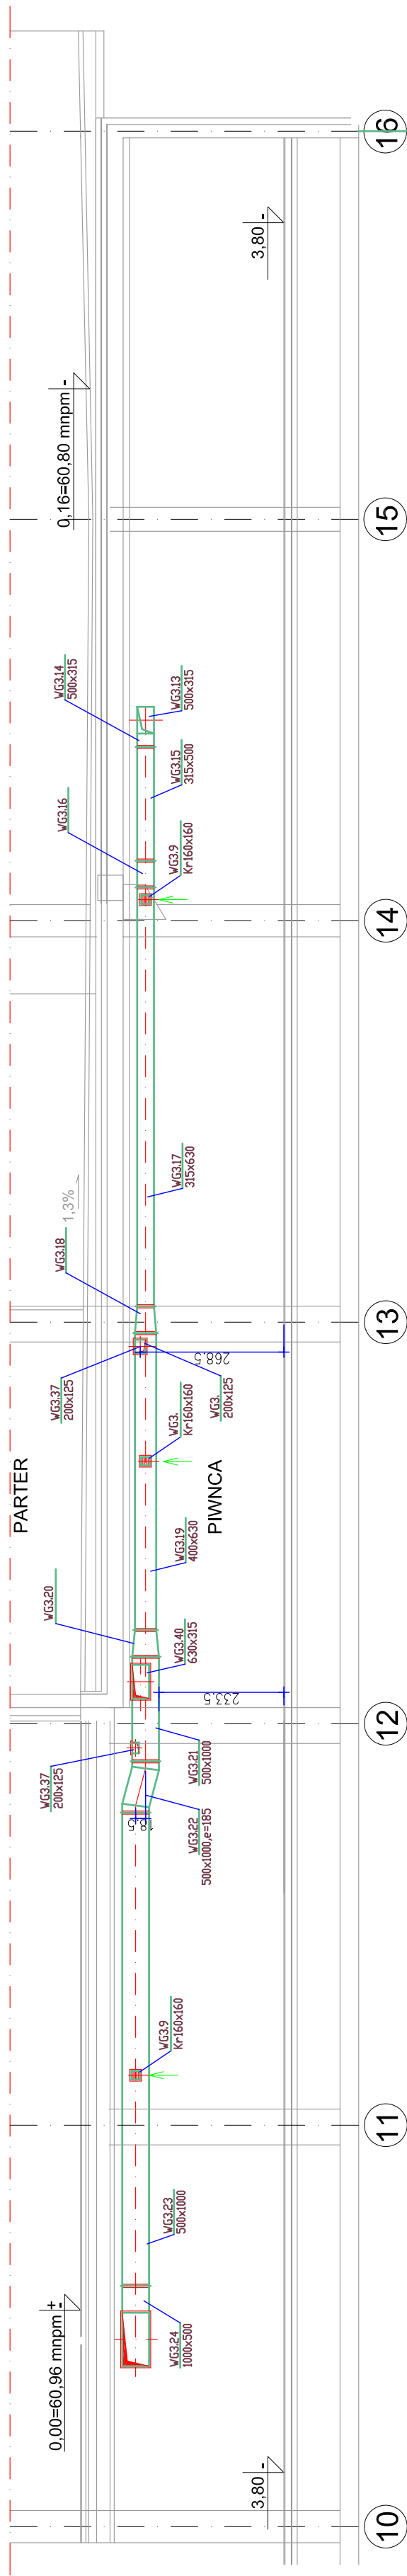


PRZEKRÓJ A-A /Garaż

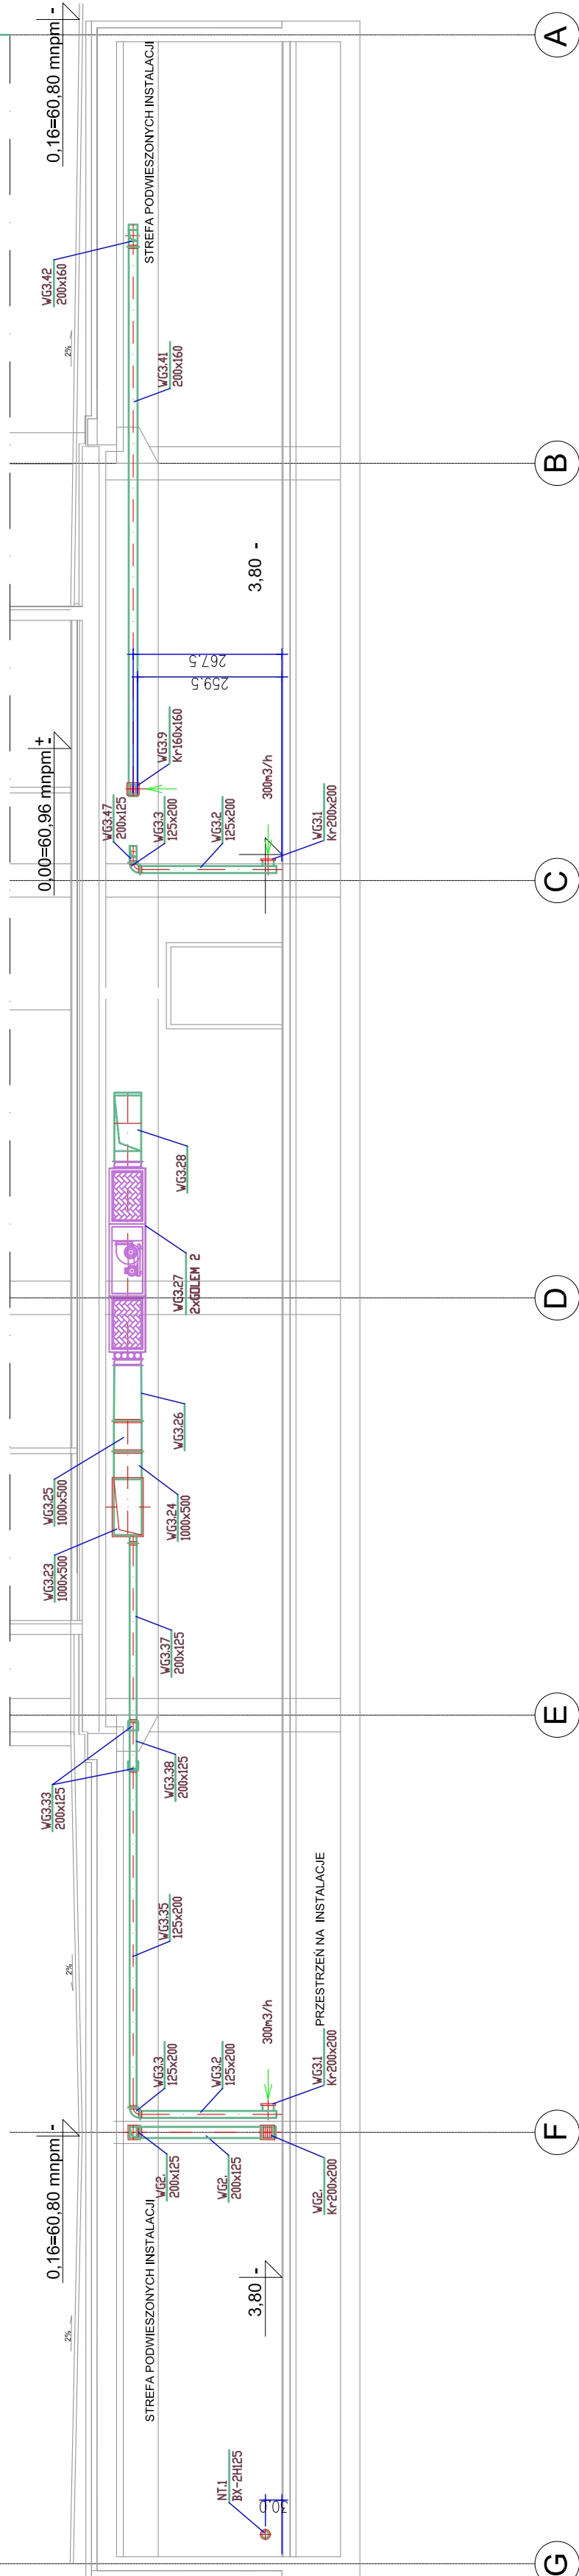

PRZEKRÓJ B-B /Garaż


[illegible]

GDAŃSKI PARK NAUKOWO-TECHNOLOGICZNY
ETAP III - BUDYNKI A I B
ul. Trzy Lipy 3 Gdańsk

INWESTOR

POMORSKA
FABRYKA
WYROBÓW
STALOWYCH
S.A.

ul. Władysława IV 9, 81-703 Sopot
tel.: +48 58 555 97 00, fax.: +48 58 555 97 11
strefa.gda.pl

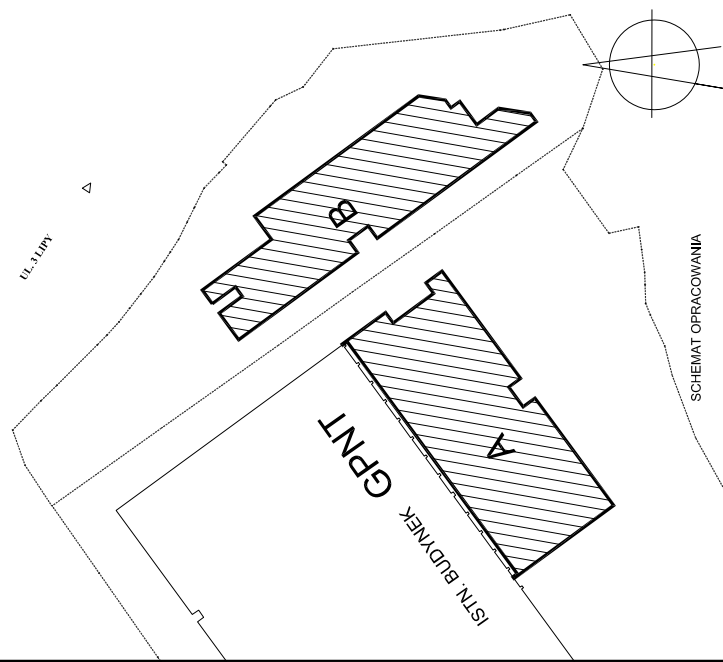

GEU **BIURO PROJEKTOWE**
ul. M. Reja 13/15, 81-874 Sopot
tel.: +48 58 551 33 93, fax.: +48 58 555 08 48
www.gel.pl

Stadium:	PROJEKT WYKONAWCZY		Brzmień:		WENTYLACJA		Nr umowy: PIS01.09.07.2008.0006	Skala: 1 : 100	Nr rys:	WK14
			Imię i nazwisko, nr uprawnień		Podpis	Data				
			Projektant:		630.05.79	12.02.2009 r.				
			Opracowanie i współpraca							
			Sprawdził:		Inż. Janusz Barej	2078/Gd08				

Obiekt:	BUDYNEK B				
Projekt:	GDAŃSKI PARK NAUKOWO-TECHNOLOGICZNY ETAP III; BUDYNKI A I B				
Nazwa rysunku:	PRZEKROJE A-A, B-B				
GPNT III	GEL	WK	B	-1	PW