Załącznik nr 2
do Zaproszenia
nr GP/Z/27/2016

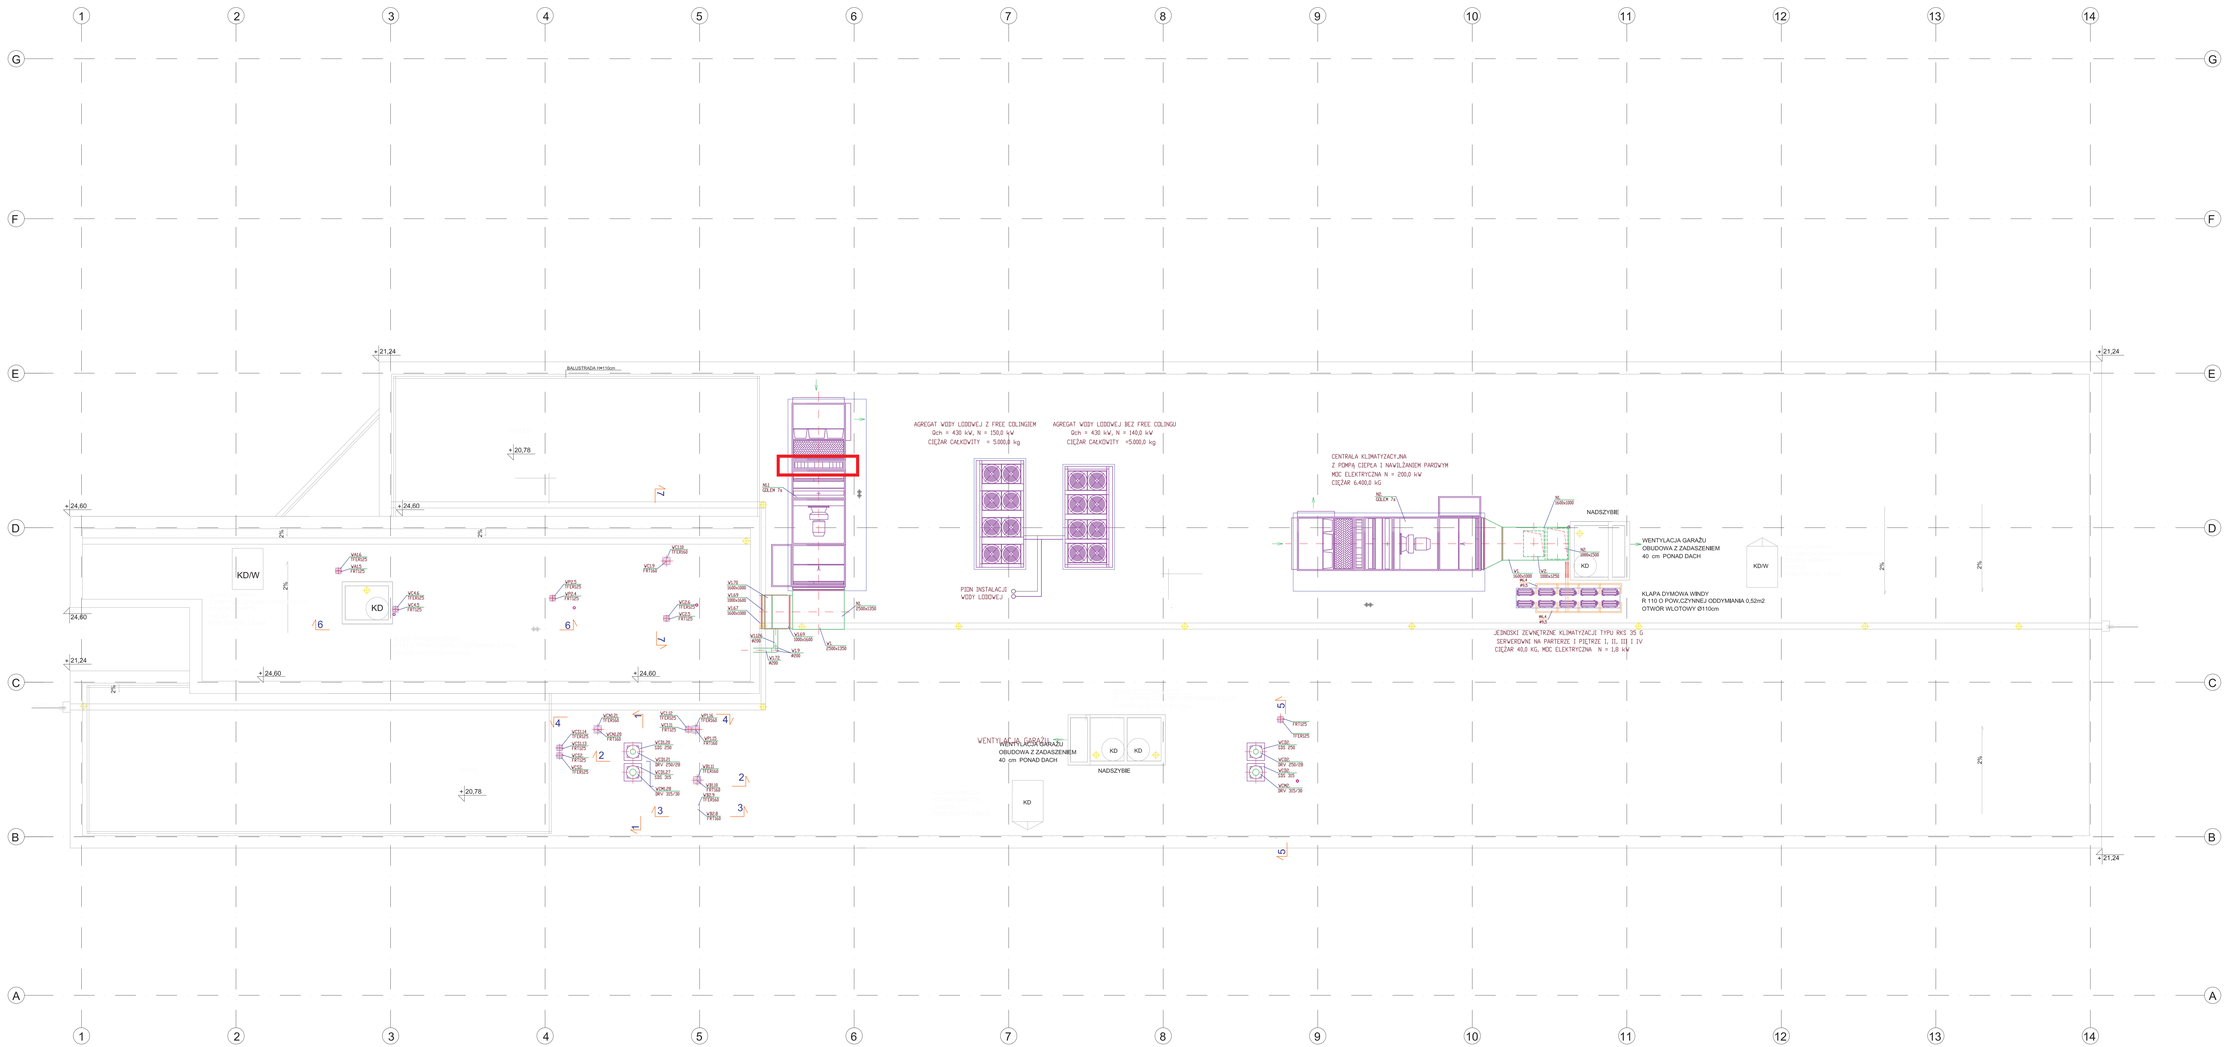

RZUT DACHU

GDAŃSKI PARK NAUKOWO-TECHNOLOGICZNY
ETAP III - BUDYNKI A I B
ul. Trzy Lipy 3 Gdańsk

INWESTOR

ul. Władysława IV 9, 81-703 Sopot
tel.: +48 58 555 97 00, fax.: +48 58 555 97 11
strefa.gda.pl

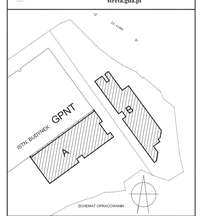

BIURO PROJEKTOWE

ul. M. Reja 13/15, 81-874 Sopot
tel.: +48 58 551 33 93, fax.: +48 58 555 08 48
www.gel.gl

Stadium:	Branża:
PROJEKT WYKONAWCZY	WENTYLACJA

Imię i nazwisko, nr uprawnień	Podpis	Data	Nr umowy:
Projektant: [mr]. Andrzej Krzyżanowski 032/05/70		12.12.2016	Skala: 1 : 100
Opracował współpracu			Nr rys. WK8
Sprawdził: [mr]. Janusz Banc 2076/G/86			

Obiekt: BUDYNEK B

Projekt: GDAŃSKI PARK NAUKOWO-TECHNOLOGICZNY ETAP III; BUDYNKI A I B

Nazwa rysunku: RZUT DACHU

GPNT III | GEL | WK | B | -1 | 1 | | PW