


Załącznik nr 3
do Zaprośzenia nr GP-Z/9.3/2016
Lokalizacja bramy przemysłowej w budynku C GPN-T

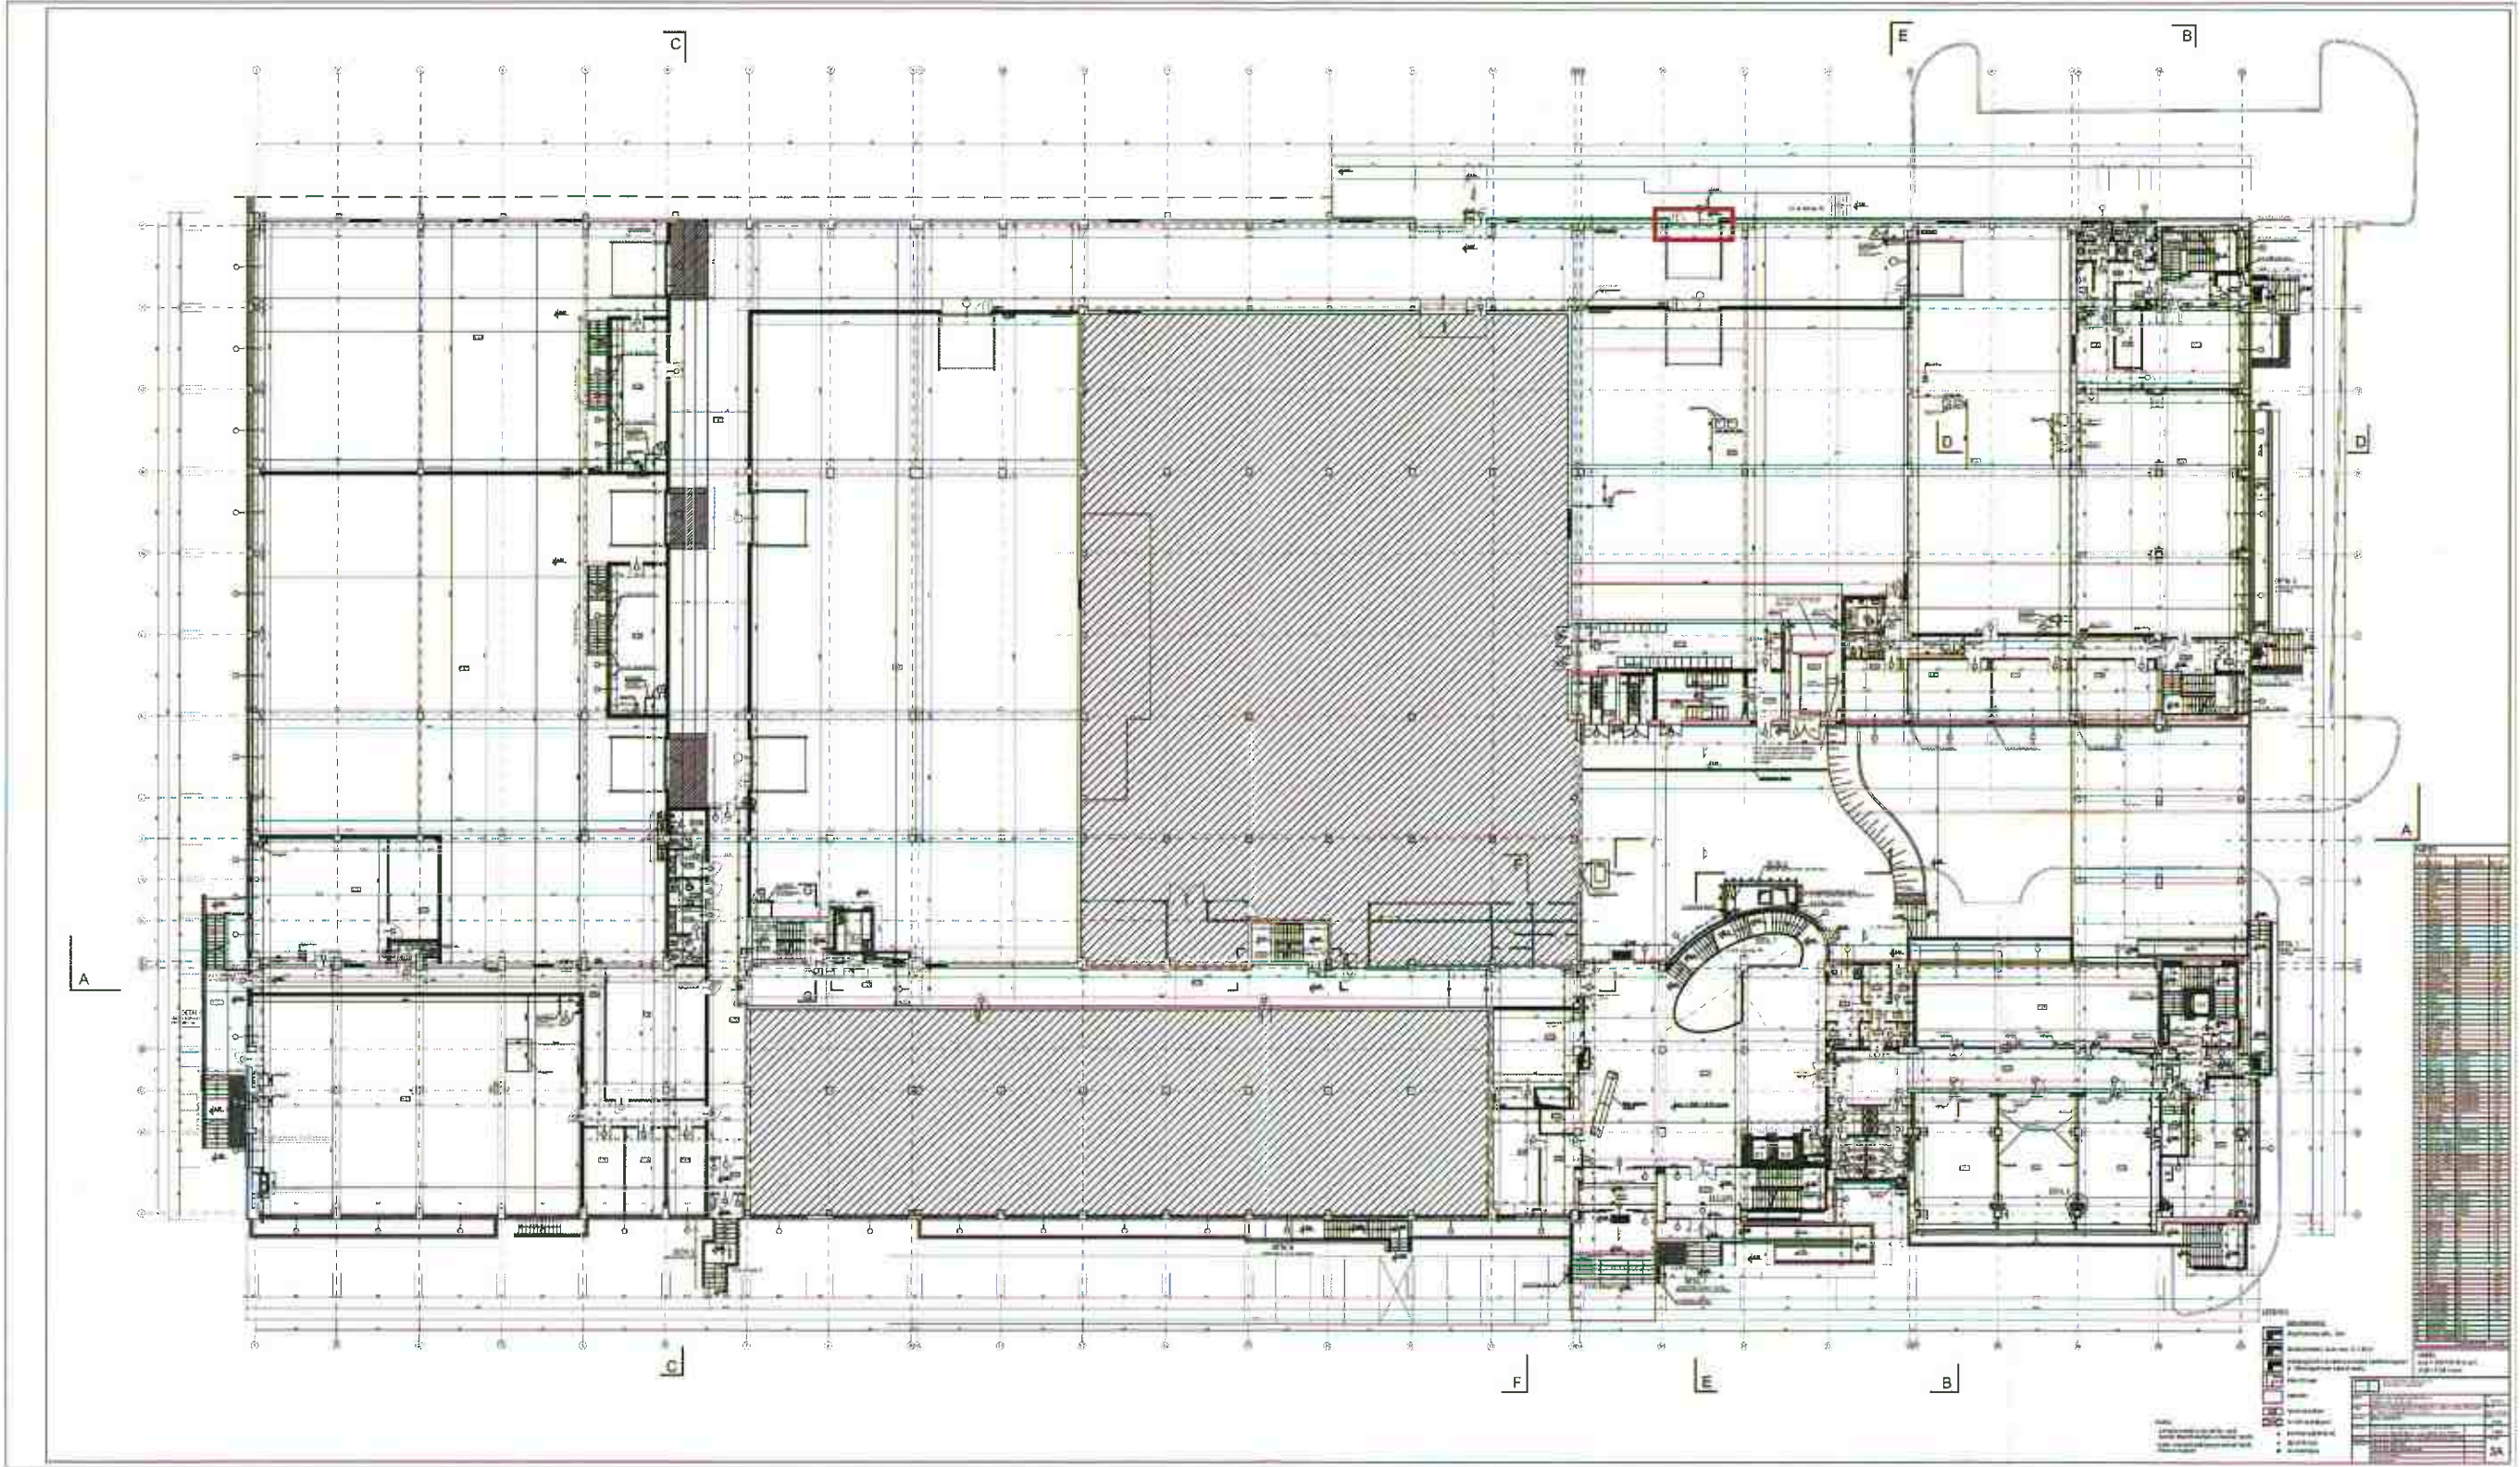

12