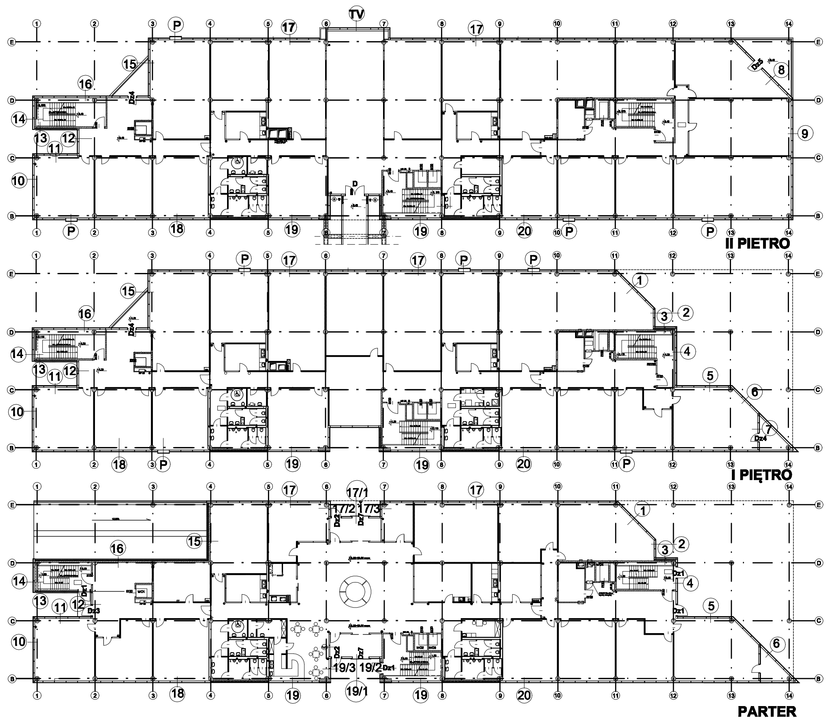

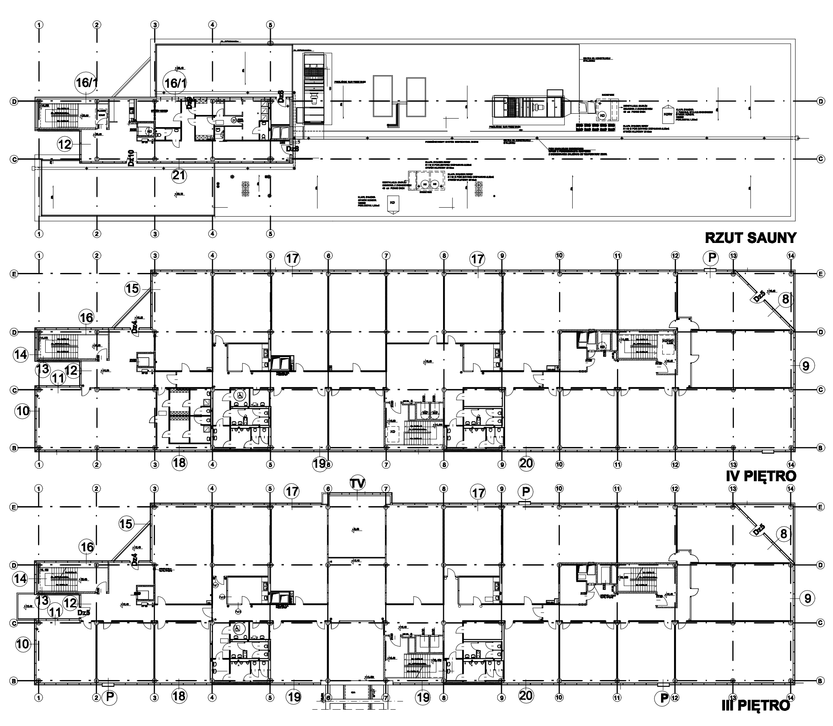

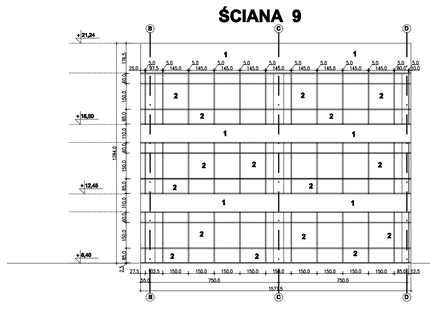

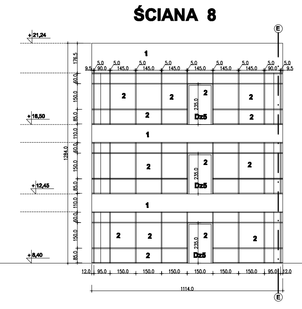

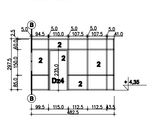

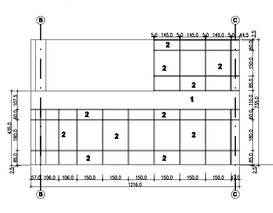

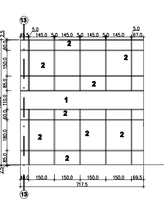

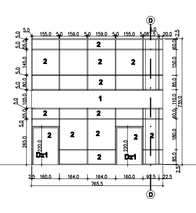

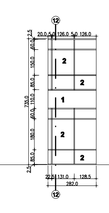

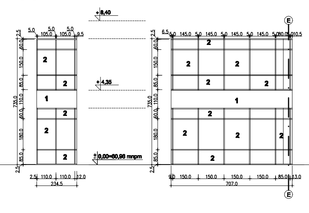

OZNACZENIA ELEMENTÓW ELEWACYJNYCH

1) PANELE ELEWACYJNE Z PŁYTY WARSTWOWEJ NRO TYPU ALUCOBOND, REYNOBOND, ALUCOIL WRAZ Z ODGIĘPLENIEM W KOLORZE SZARYM RAL 7037

2) SYSTEM ALUMINIOWY SŁUPOWO-RYGLOWY ELEMENTY PRZEZIERNE FASADA
- SZKŁO NIE HARTOWANE
6 PLANIBEL ENERGY N 1/16 Ag ,ISTRATOBEL 55,2
U=1,1 LT=70 LR=12 EA=34 SF=41 RA2=31dB
- SZYBA OBUSTRONNIE BEZPIECZNA DO WYS.200cm
8 ESG PLANIBEL ENERGY N7 / 16 AR0 / STRATOBEL 55,2
U=1,1 LT=74 LR=13 EA=30 SF=44 RA2=31dB
- DRZWI OBUSTRONNIE BEZPIECZNE
6 ESG PLANIBEL ENERGY N7 / 16 Ag ,ISTRATOBEL 44,2
U=1,1 LT=74 LR=13 EA=30 SF=44 RA2=34dB
PROFILE ALUMINIOWE W KOLORZE RAL 7037

10 BALUSTRADY SYSTEMOWE SZKLANE SAMONOŚNE H=110cm
- SZKŁO- SZARE, BEZPIECZNE
- KONSTRUKCJA STALOWE KOLOR SZARY RAL 7037

12 FASADA SŁUPOWO - RYGLOWA
SZKŁO OBUSTRONNIE BEZPIECZNE
8 PLANIBEL ENERGY N 16 Ag ,ISTRATOBEL 55,2
U=1,1 LT=74 LR=13 EA=30 SF=44 RA2=37dB
SŁUPY I RYGLE W KOLORZE RAL 7037

11 OGRODZENIE URZĄDZEŃ WENTYLACYJNYCH
- PANEL OGRODZENIOWY KWATA STAL, BP/ANWA,
OCZKO 80x200 OCYNK
- KONSTRUKCJA SŁUPKI SYSTEMOWE
PROFILE ZAMKNIĘTE OCYNK

13 KONSTRUKCJA ŁĄCZNIKA RUROWA
MALOWANIE KOLOR SZARY RAL 7037

UWAGA

PROPONOWANE ROZMAZANIE SZKŁO FIRMY AGC
GRUB. 6mm LUB RÓWNOROZZNE

PRÓBKI SZKŁA BEZWZGLĘDNIE
PRZEDSTAWIĆ ARCHITEKTOWI DO AKCEPTACJI

W PROJ. KONSTR. PRZYJĘTO SYS. BHP MOCOWANY
NA DACHU , DO PRAC NA ELEWACJI

ESG - SZKŁO HARTOWANE
LT - TRANSMISJA ŚWIATŁA WG EN 410
LR - ODBICIE ŚWIATŁA EN 410
EA - ABSORPCJA ENERGII EN 410
SF - CAŁKOWITA TRANMISJA ENERGII EN 410
U - WSPÓŁCZYNNIK PRZENIKANIA CIEPŁA WG PN-EN 673
RA2 - WSKAŹNIK IZOLACYJNOŚCI AKUSTYCZNEJ
PODANE WSPÓŁCZYNNIKI MAJĄ CHARAKTER OBLICZENIOWY
I PODANE SĄ DLA SZKŁA O REFERENCYJNEJ BUDOWIE 6mm/16 Ag/4mm

PRZESZKLENIE FASADOWE
ROZWINIĘCIE ŚCIAN
ELEWACJA
POŁUDNIOWO-WSCHODNIA

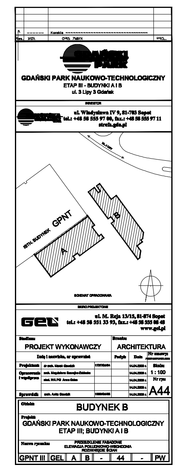

GEA 80-180 GDAŃSK, Kładki Spacerowej 4
tel.: (+48 58) 341 37 00, fax.: (+48 58) 554 66 46
www.gea.pl

Branża: PROJEKT WYKONAWCZY		Profesja: ARCHITEKTURA	
Imię i nazwisko, nr uprawnień		Podpis	Nazwa, oświadczenie
Projektował: mgr inż. Anna Gorlo	0/0000/0		Skala: 1:50
Sprawdził: mgr Agnieszka Nowak-Dzierżak	0/0000/0		Format: A1
Projektant: mgr inż. Anna Gorlo	0/0000/0		Format: A44
Kierownik: mgr inż. Anna Gorlo	0/0000/0		

Nazwa obiektu: BUDYNEK B

Adres: GDAŃSKI PARK NAUKOWO-TECHNOLOGICZNY ETAP III, BUDYNKI A i B

Nazwa rysunku: PRZESZKLENIE FASADOWE ROZWINIĘCIE ŚCIAN ELEWACJA POŁUDNIOWO-WSCHODNIA

Nr rysunku: 1 PW