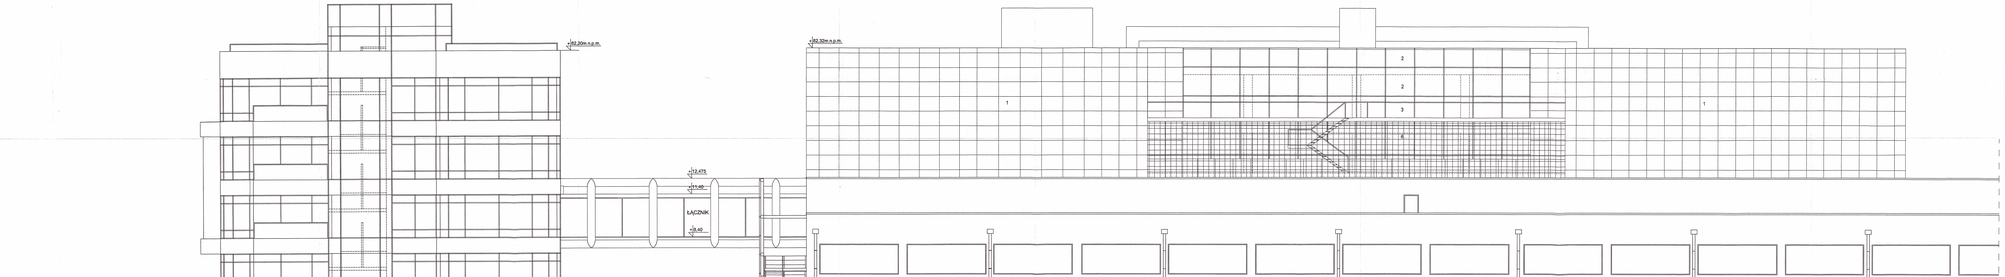

ZESTAWIENIE ELEMENTÓW ELEWACYJNYCH

1. PANELE ELEWACYJNE ALUMINIOWE GŁADKIE
2. PRZESZKLENIE FASADOWE
   - SZKŁO NIEWIDOCZNY/WIDZNE
   - PROFILE ALUMINIOWE RAL 7035 - NA ZEWNĄTRZ
3. BALUSTRADY - H=110cm
   - SZKŁO - SZARE, RĘDNIĘCOWE, NA KONSTRUKCJI STALOWEJ RAL 7037
4. ŚCIANA - BETON ARCHITEKTONICZNY
5. ŁĄCZNIK
   - KONSTRUKCJA RUROWA - STAL RAL 7037
6. BAŃKA STALOWA OCYNKOWANA

UWAGA:
ZGODNIE Z WNIOSKIAMI OPRACOWANIA DOTYCZĄCEGO POZIOMU HAŁASU PRPOJEKTUJE SIĘ PRZESZKLENIA ORAZ ŚCIANY O ODPOWIEDNIEJ LICZBIE ŻWISÓW AKUSTYCZNEJ NA KIERUNKACH WSKAZANYCH W WW OPRACOWANIU

DATA	KOPIA	NAZWISKO	PODPIS

GDAŃSKI PARK NAUKOWO-TECHNOLOGICZNY
ETAP III - BUDYNEK A I B
ul. Trzy Lipy 3 Gdańsk

GRUPA KAPITAŁOWA ZARZĄDU DRÓG I MOSTÓW
ul. Władysława IV 9, 81-745 Sopot
tel.: +48 58 555 07 00, fax.: +48 58 555 07 11
zrmdg.gda.pl

GPNT
ROZ. BUDYNEK
ZAKŁAD OPRACOWAŃ
ZAKŁAD OPRACOWAŃ
ZAKŁAD OPRACOWAŃ