


Załącznik nr 13 Zakres wielobranżowej koncepcji

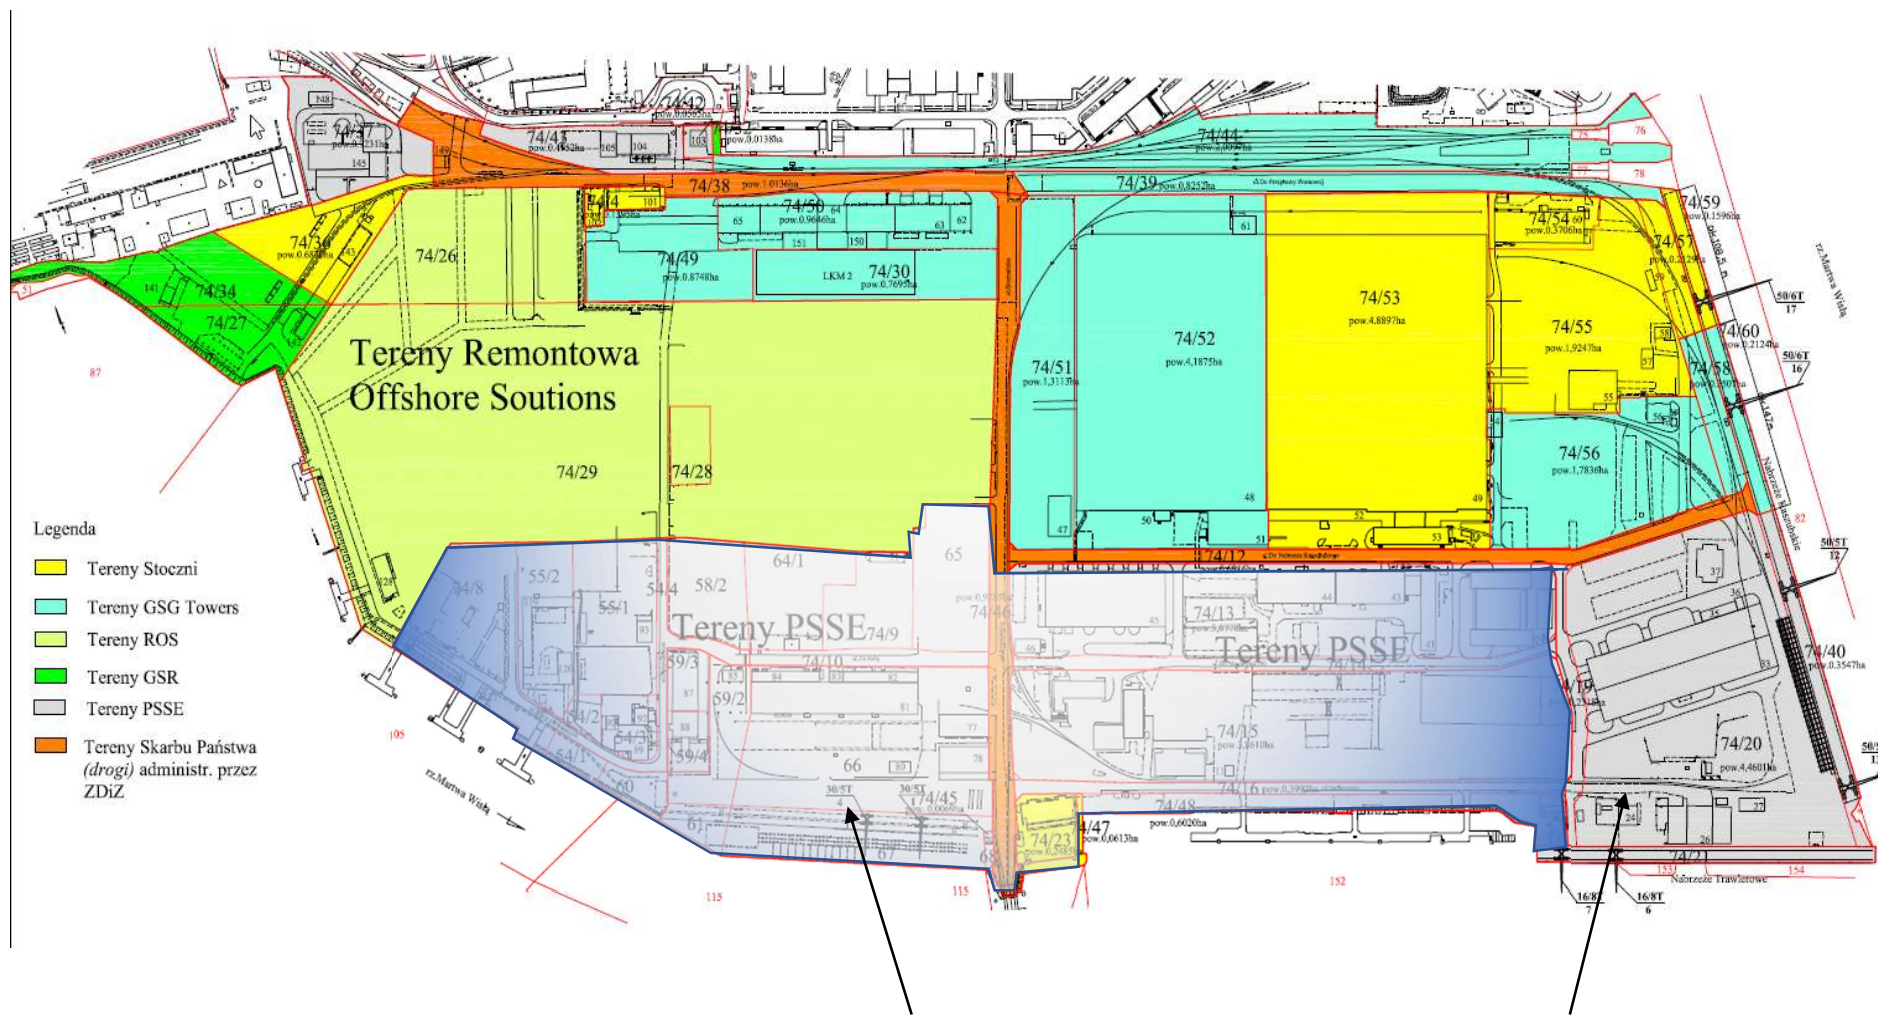

Teren objęty koncepcją wraz z powiązaniem do działki numer 1