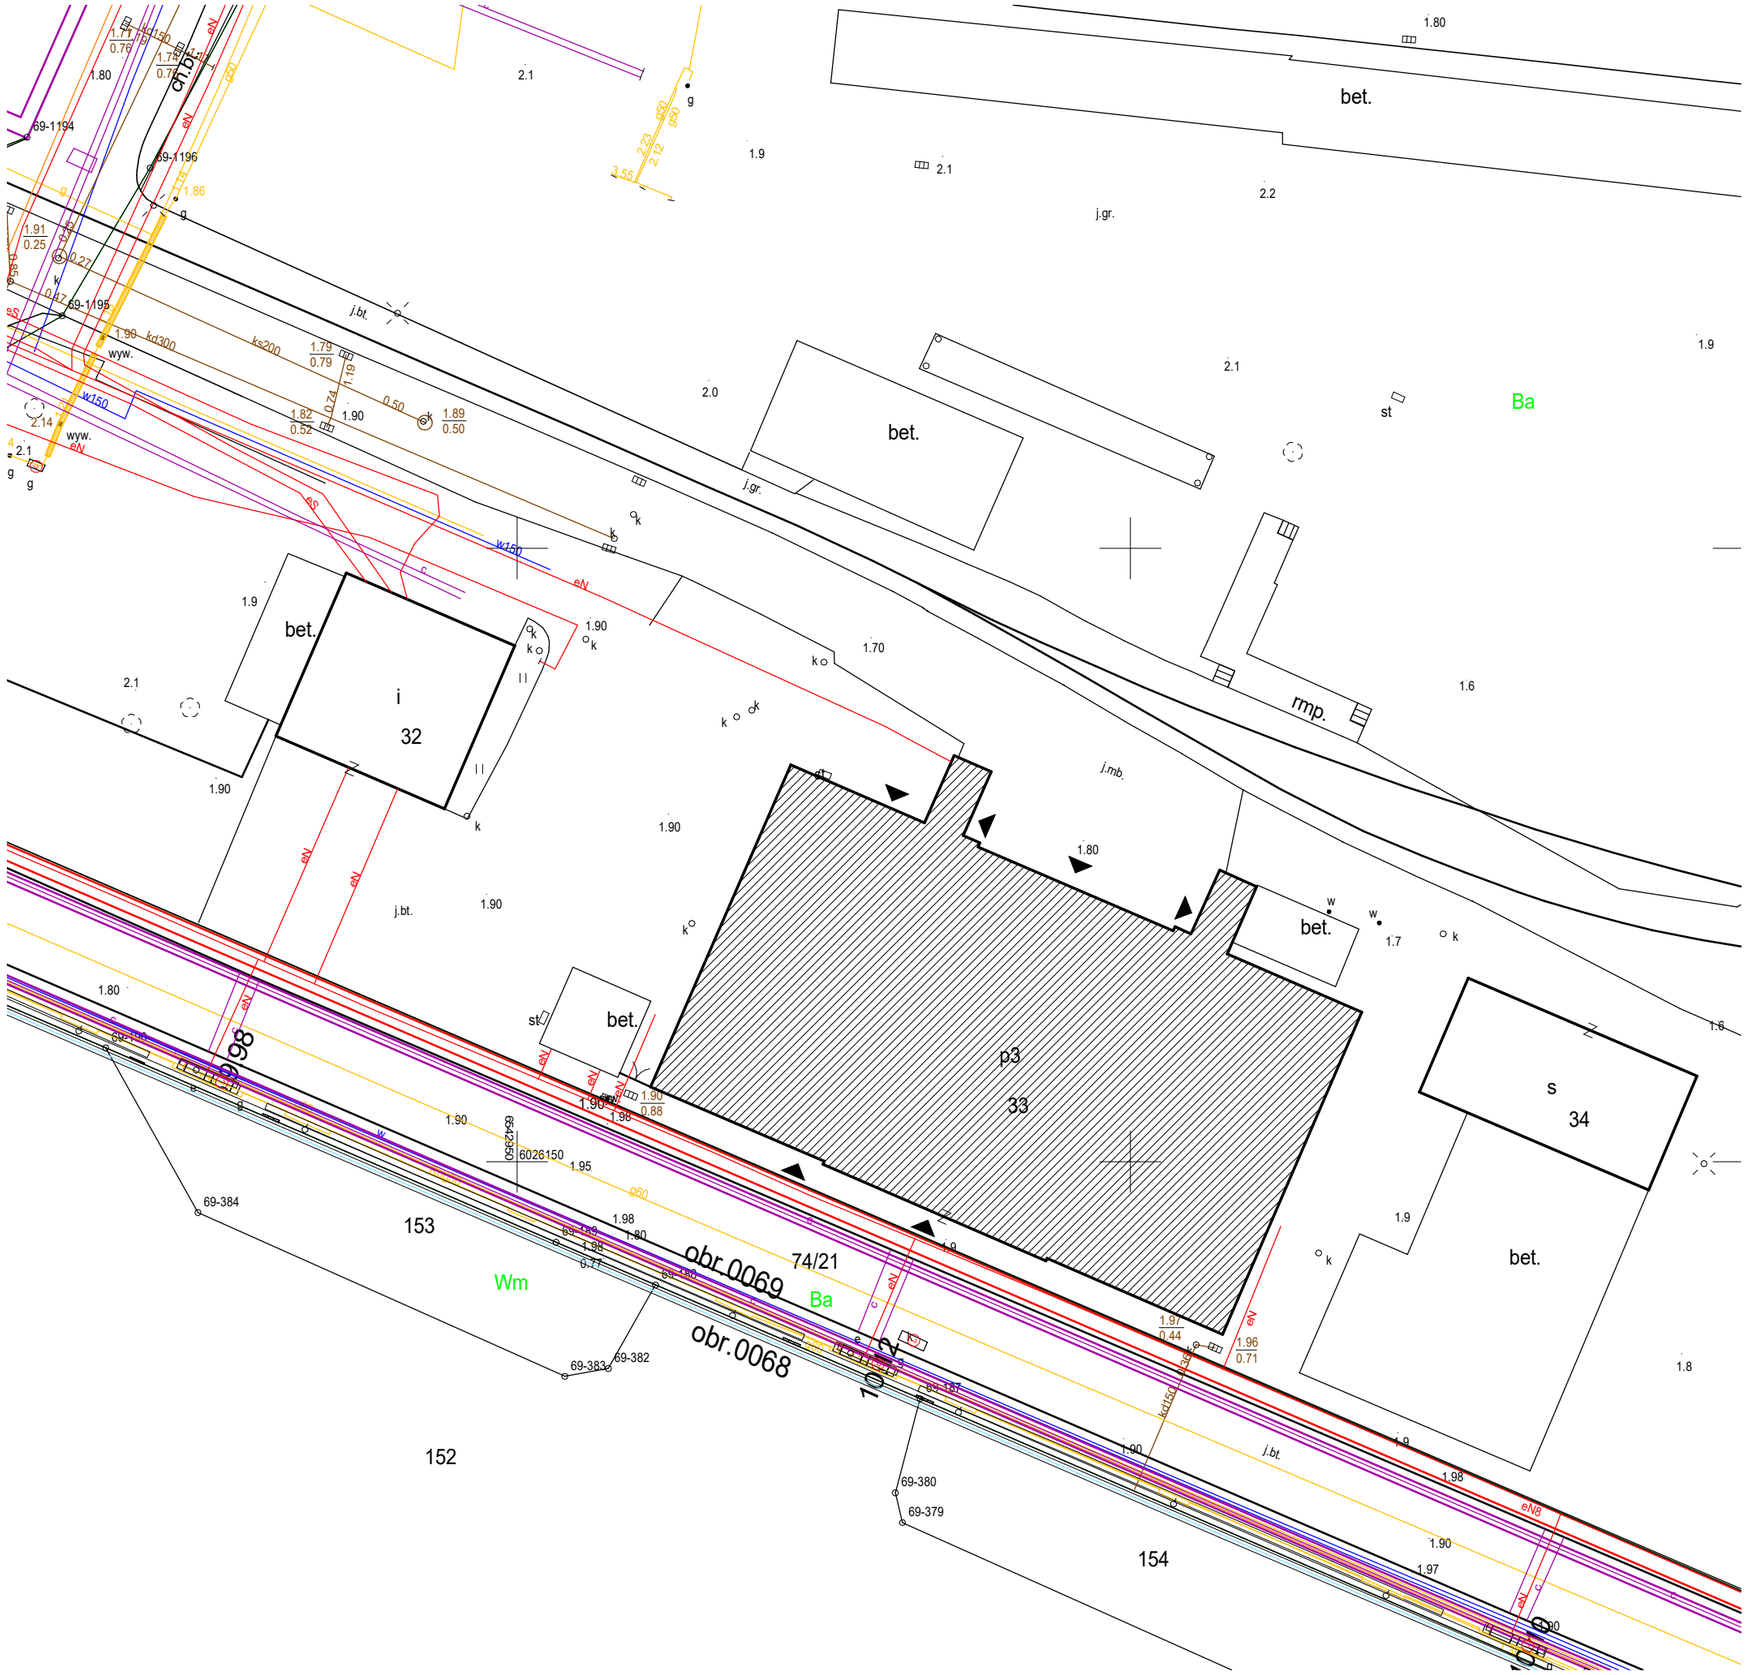

LEGENDA:

- OBIEKT OBJĘTY OPRACOWANIEM
- WEJŚCIE DO OBIEKTU
- OPIS OGÓLNY ZT

Uwagi:

1. Nie skalować, nie pobierać wymiarów bezpośrednio z rysunku.
2. Wszystkie wymiary sprawdzić na budowie i weryfikować z projektem.
3. W razie rozbieżności wymiarowych / opisowych poinformować jednostkę projektowania.
4. Część rysunkową i opisową rozpatrywać łącznie.
5. Opracowania branżowe stanowią integralną część dokumentacji projektowej.
6. Wszystkie wymiary na rys. architektonicznych w [cm].
7. Wszystkie wymiary na rys. zagospodarowania trerenu w [m].
8. Stosowanie materiałów i rozwiązań zamiennych po uzyskaniu zgody jednostki projektowania.
9. Stosować materiały posiadające aktualne atesty i dopuszczenia do stosowania w budownictwie.
10. Wymiary stolarki po otwarciu nie mogą zawężać szerokości przejść ewakuacyjnych.

Jednostka projektowa:

SZABLOWSCY /ARCHITEKCI
ul. Wassowskiego 16/3a
80-225 Gdańsk
+48 603800230
pracownia@szablowscy.pl

KONAR PRACOWNIA PROJEKTOWA
ul. Łowców 1
80-175 Gdańsk
+48 58 732 71 51
pracownia@konar.eu

Inwestor:

POMORSKA SPECJALNA STREFA EKONOMICZNA
81-703 Sopot
ul. Władysława IV 9

Obiekt:

Obiekt budowlany nr 26
dz. nr 74/20 obr. 69
ul. Na Ostrowiu 15/20, 80-873 Gdańsk

Temat:

PROJEKT KOLORYSTYKI ELEWACJI OBIEKTU BUDOWLANEGO NR 26

Faza:

PROJEKT BUDOWLANY

Zespół projektowy:

Projektant: projektant główny	arch. Natalia Szablowska upr. nr PO/KK/326/2009 w spec. arch.
Sprawdzający:	arch. Olga Kowiel upr. nr 3888/Gd/89 w spec. arch.
Opracowanie:	arch. Filip Kaszewski arch. Stanisław Szablowski arch. Zuzanna Tyszkiewicz

Tytuł rysunku:

LOKALIZACJA

Branża:

ARCHITEKTURA

Data:	VI.2018
Skala:	1 : 500
Nr rys.:	PB.1