


# Budynek 145

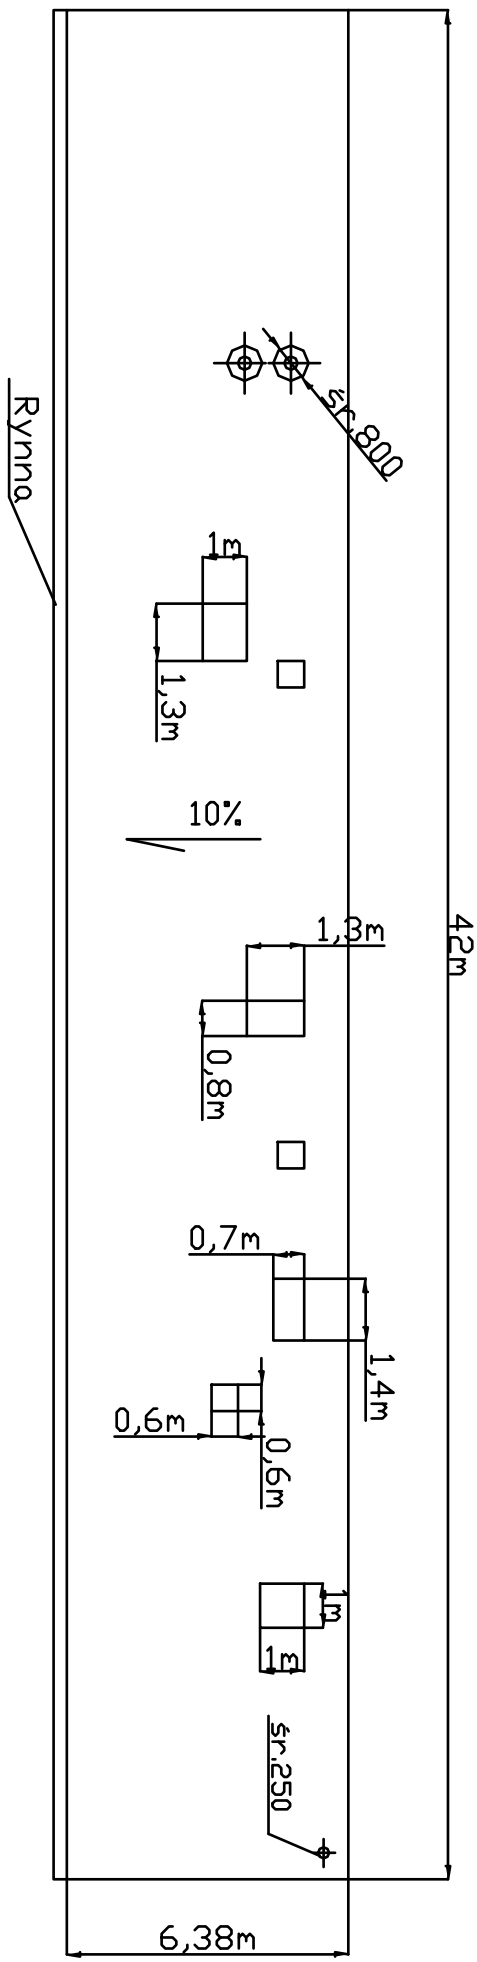

**BUDYNEK nr 145**  
**Przybudówka socjalna**  
**DACH**