


HALA 33
Inwentaryzacja posadzki - Nawa C
Skala 1:200

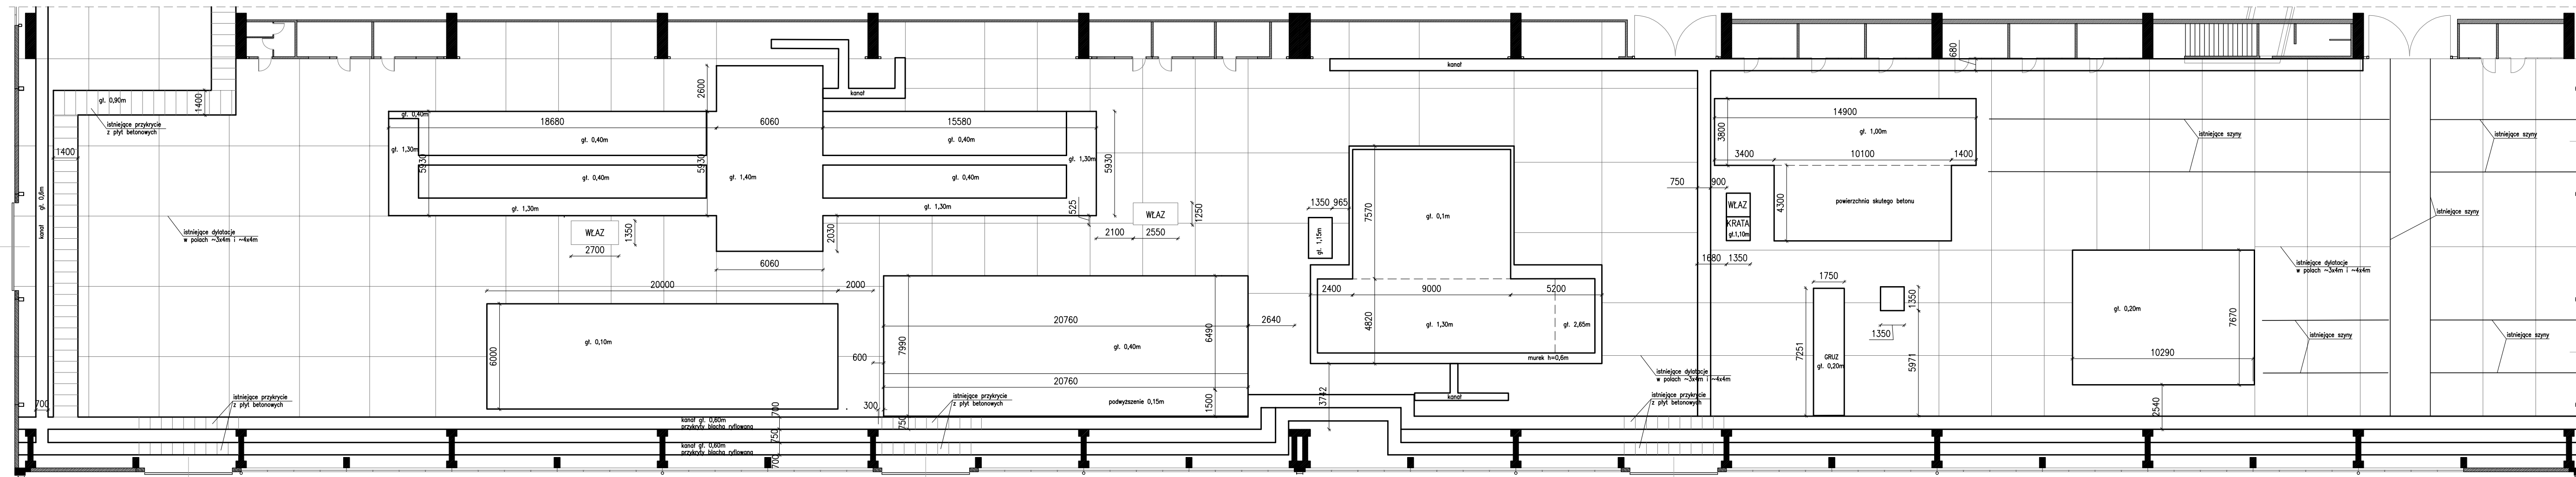

Rozwiązania zawarte w niniejszym opracowaniu podlegają ochronie prawa autorskiego i mogą być powielane oraz udostępniane osobom trzecim jedynie przez Zamawiającego w zakresie określonym w umowie o przeniesienie praw autorskich lub na podstawie pisemnego zezwolenia w/w Biura z zastrzeżeniem wszelkich skutków prawnych.

 <p>BPBK s.a. Biuro Projektów Budowlanych Komunalnego spółki akcyjna w Gdańsku</p>	<p>PRZEBUDOWA HAL POD POTRZEBY PRODUKCJI STOCZNIOWEJ WRAZ Z BUDOWĄ NOWEJ INFRASTRUKTURY DROGOWEJ I SIECIOWEJ ZADANIE 1 Przebudowa, adaptacja i wyposażenie hali nr 33 pod potrzeby produkcji stoczniowej</p>		
	<p>Hala 33 - Inwentaryzacja posadzki - Nawa C</p>		
<p>Stadium opracowania: PROJEKT BUDOWLANY</p>		<p>Data: 10.2018 Skala: 1:200 Rys nr 1</p>	
<p>Umowa nr: 0450</p>		<p>Poz: PB II/8 Rys nr</p>	
<p>Projektant:</p>	<p>mgr inż. Agnieszka Makowska</p>	<p>specj. konstrukcyjna upr. nr POM/0342/PPOK/12</p>	
<p>Opracowanie:</p>	<p>mgr inż. Cezary Najda</p>	<p>specj. mostowa upr. nr POM/0058/PWOM/08</p>	
<p>Sprawdzający:</p>	<p>mgr inż. Małgorzata Musielak</p>	<p>specj. konstrukcyjna upr. nr POM/0344/PPOK/12</p>	