




Ściana wchodnia - widok z góry skala 1:100

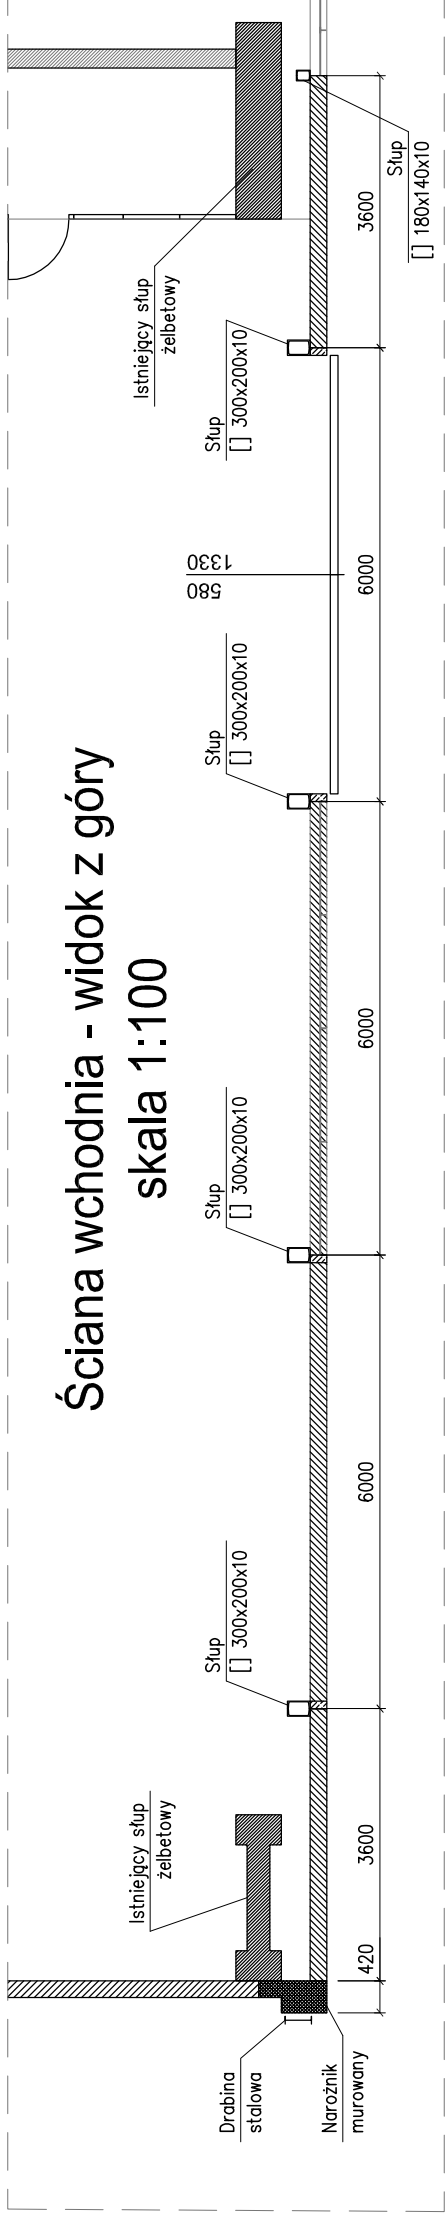


Ściana zachodnia - widok z góry skala 1:100

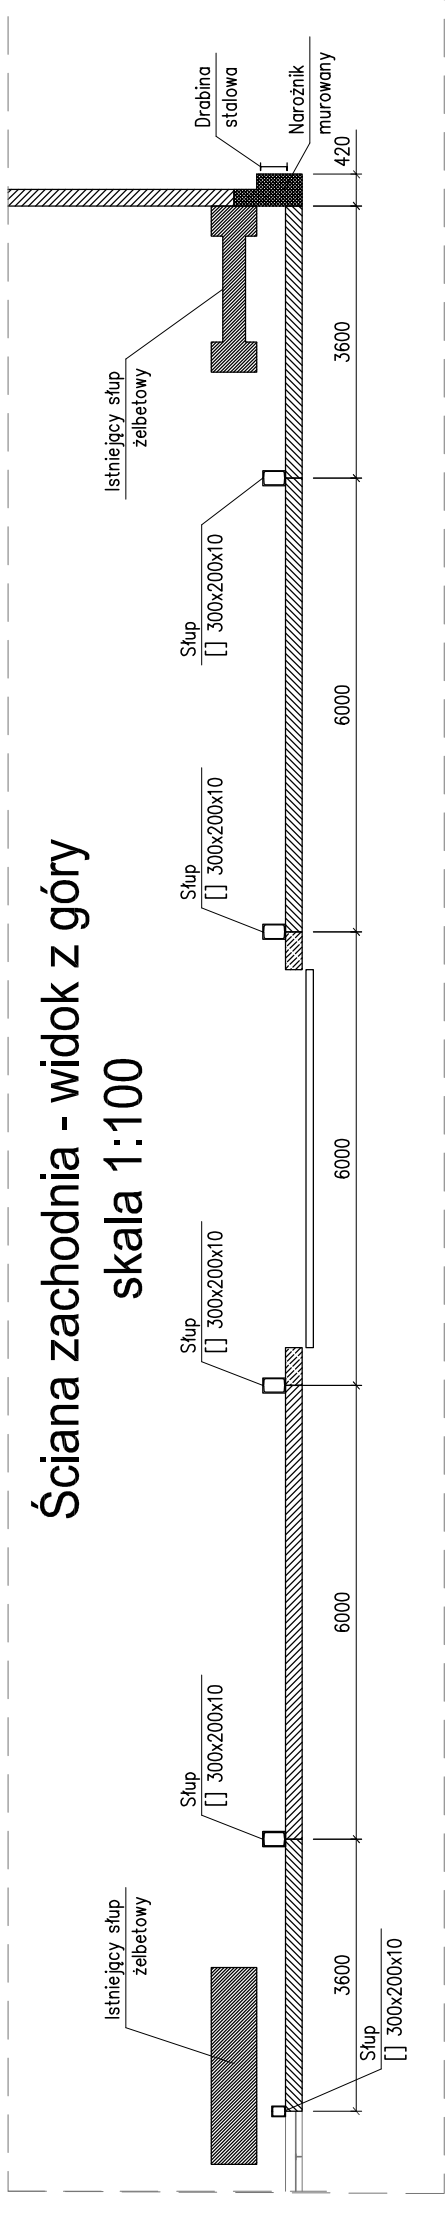


Brama wschodnia skala 1:100

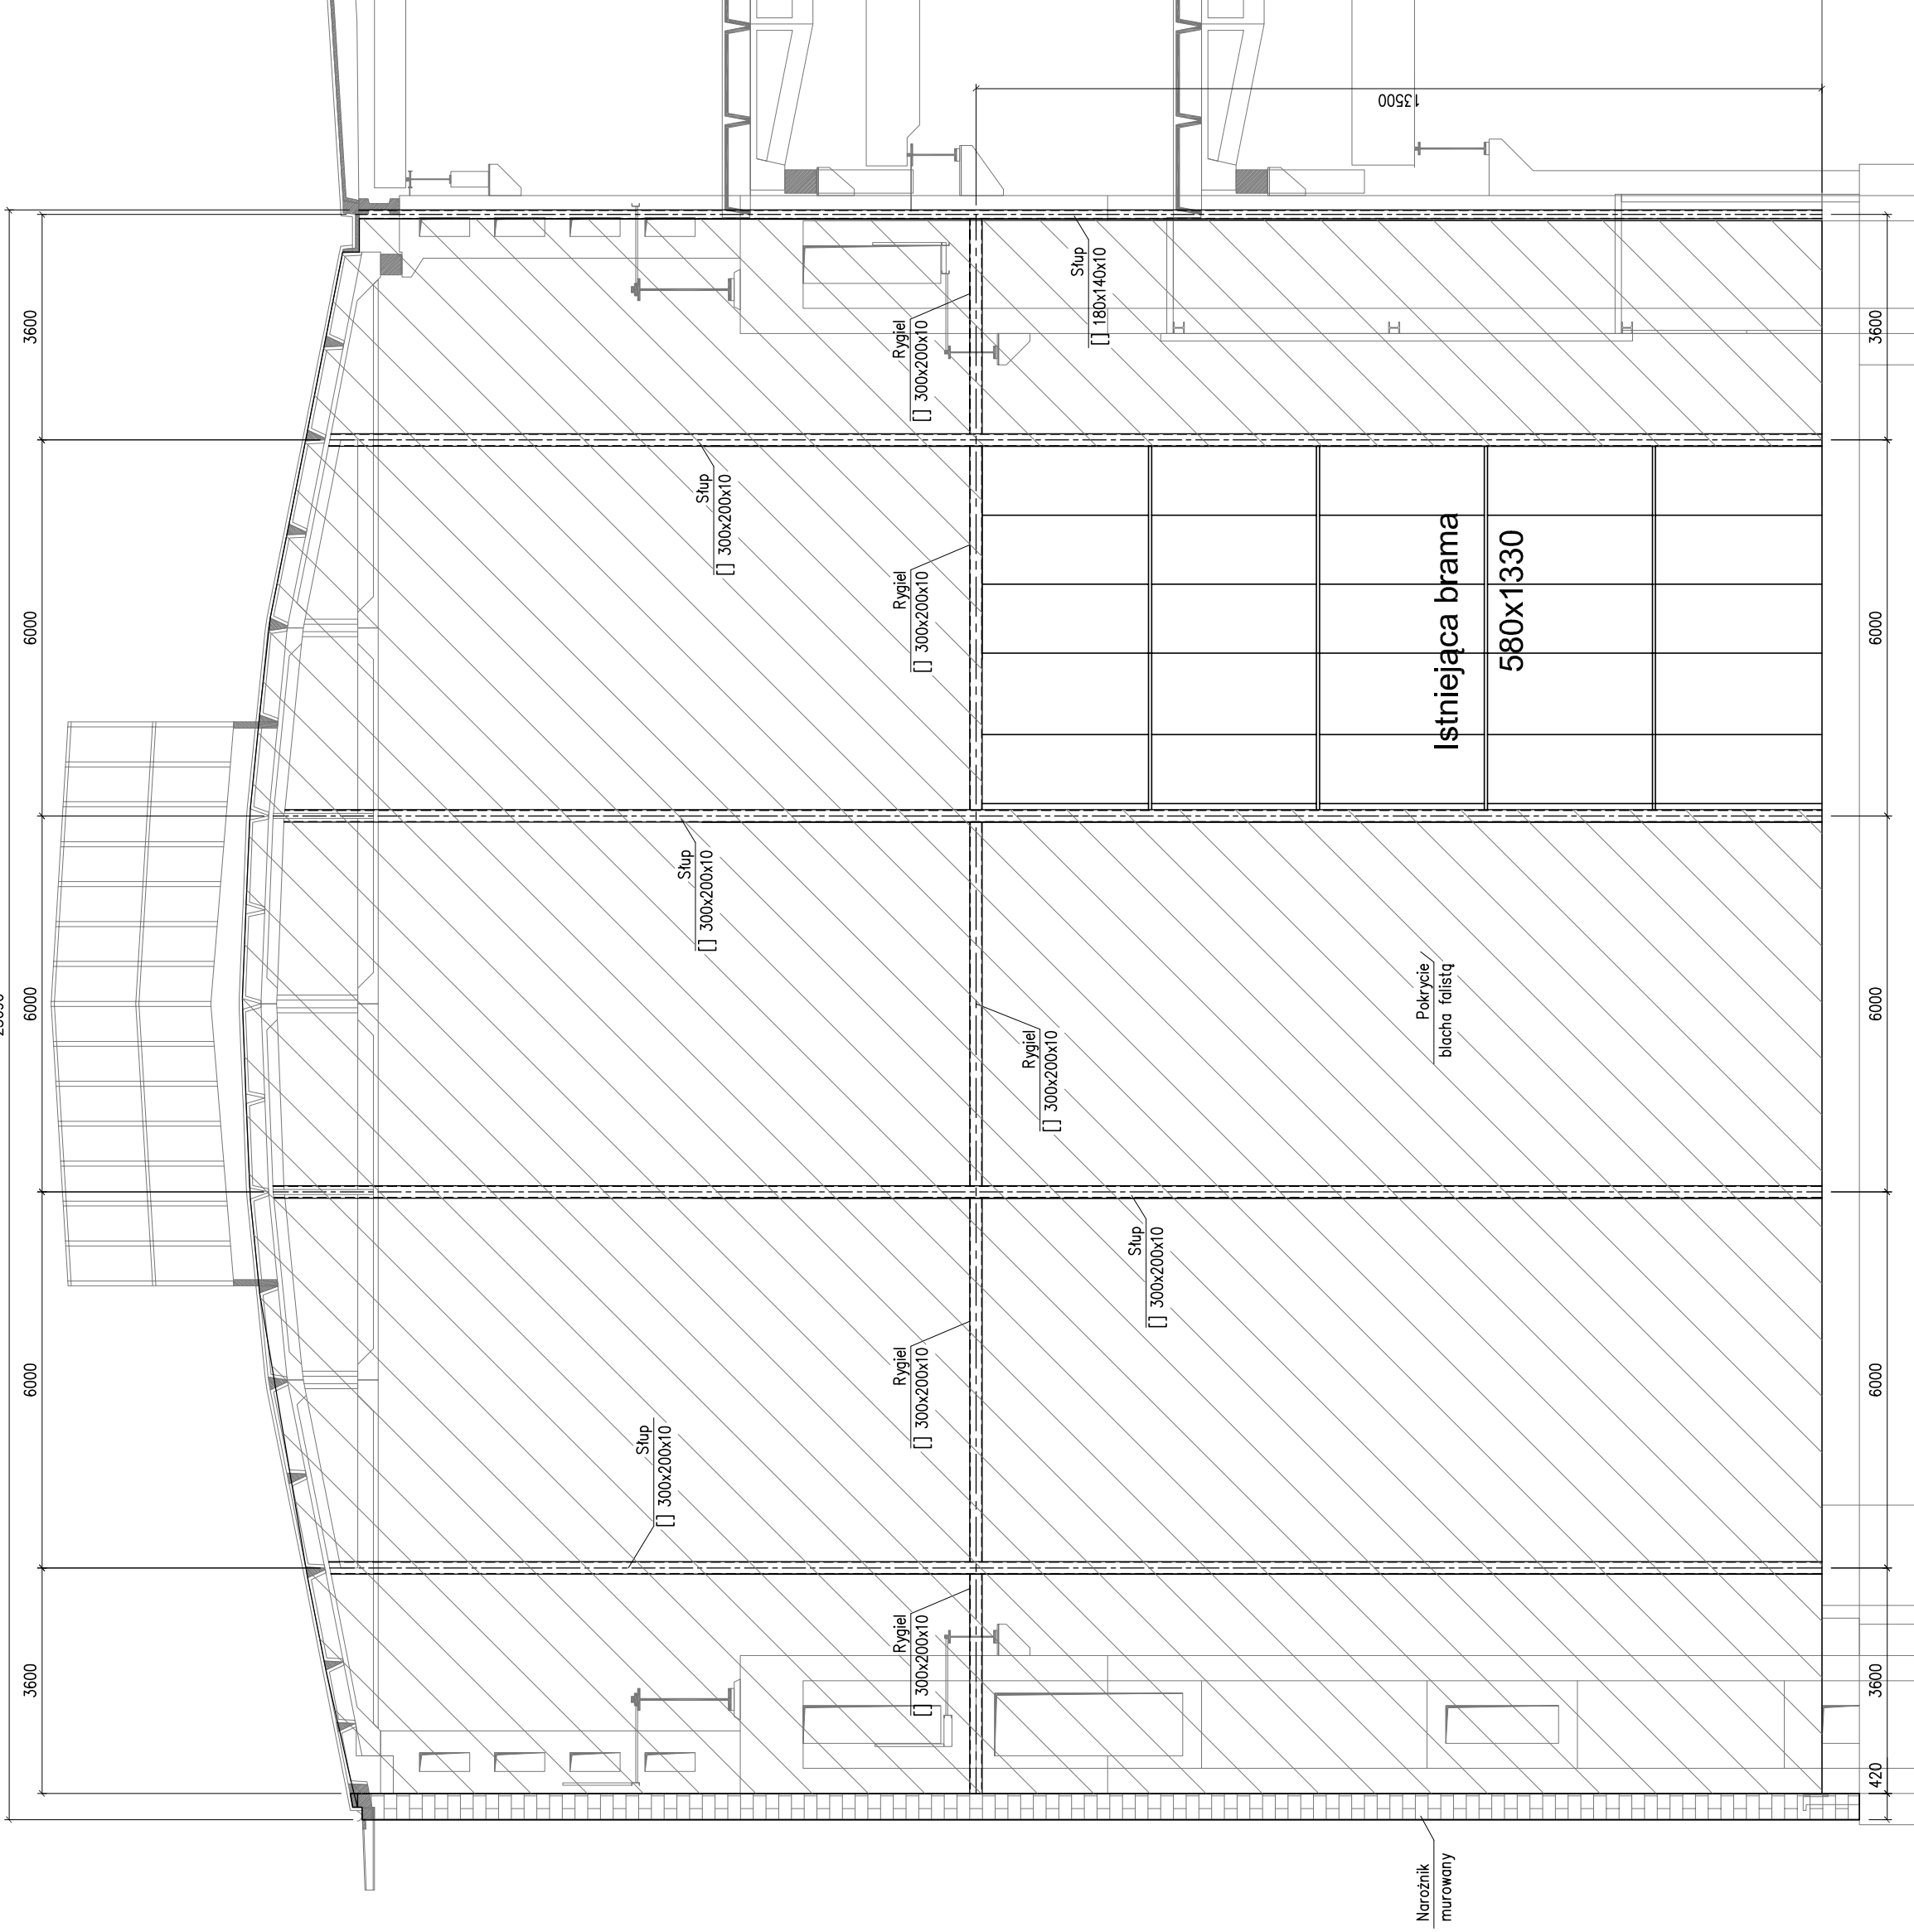

Brama zachodnia skala 1:100

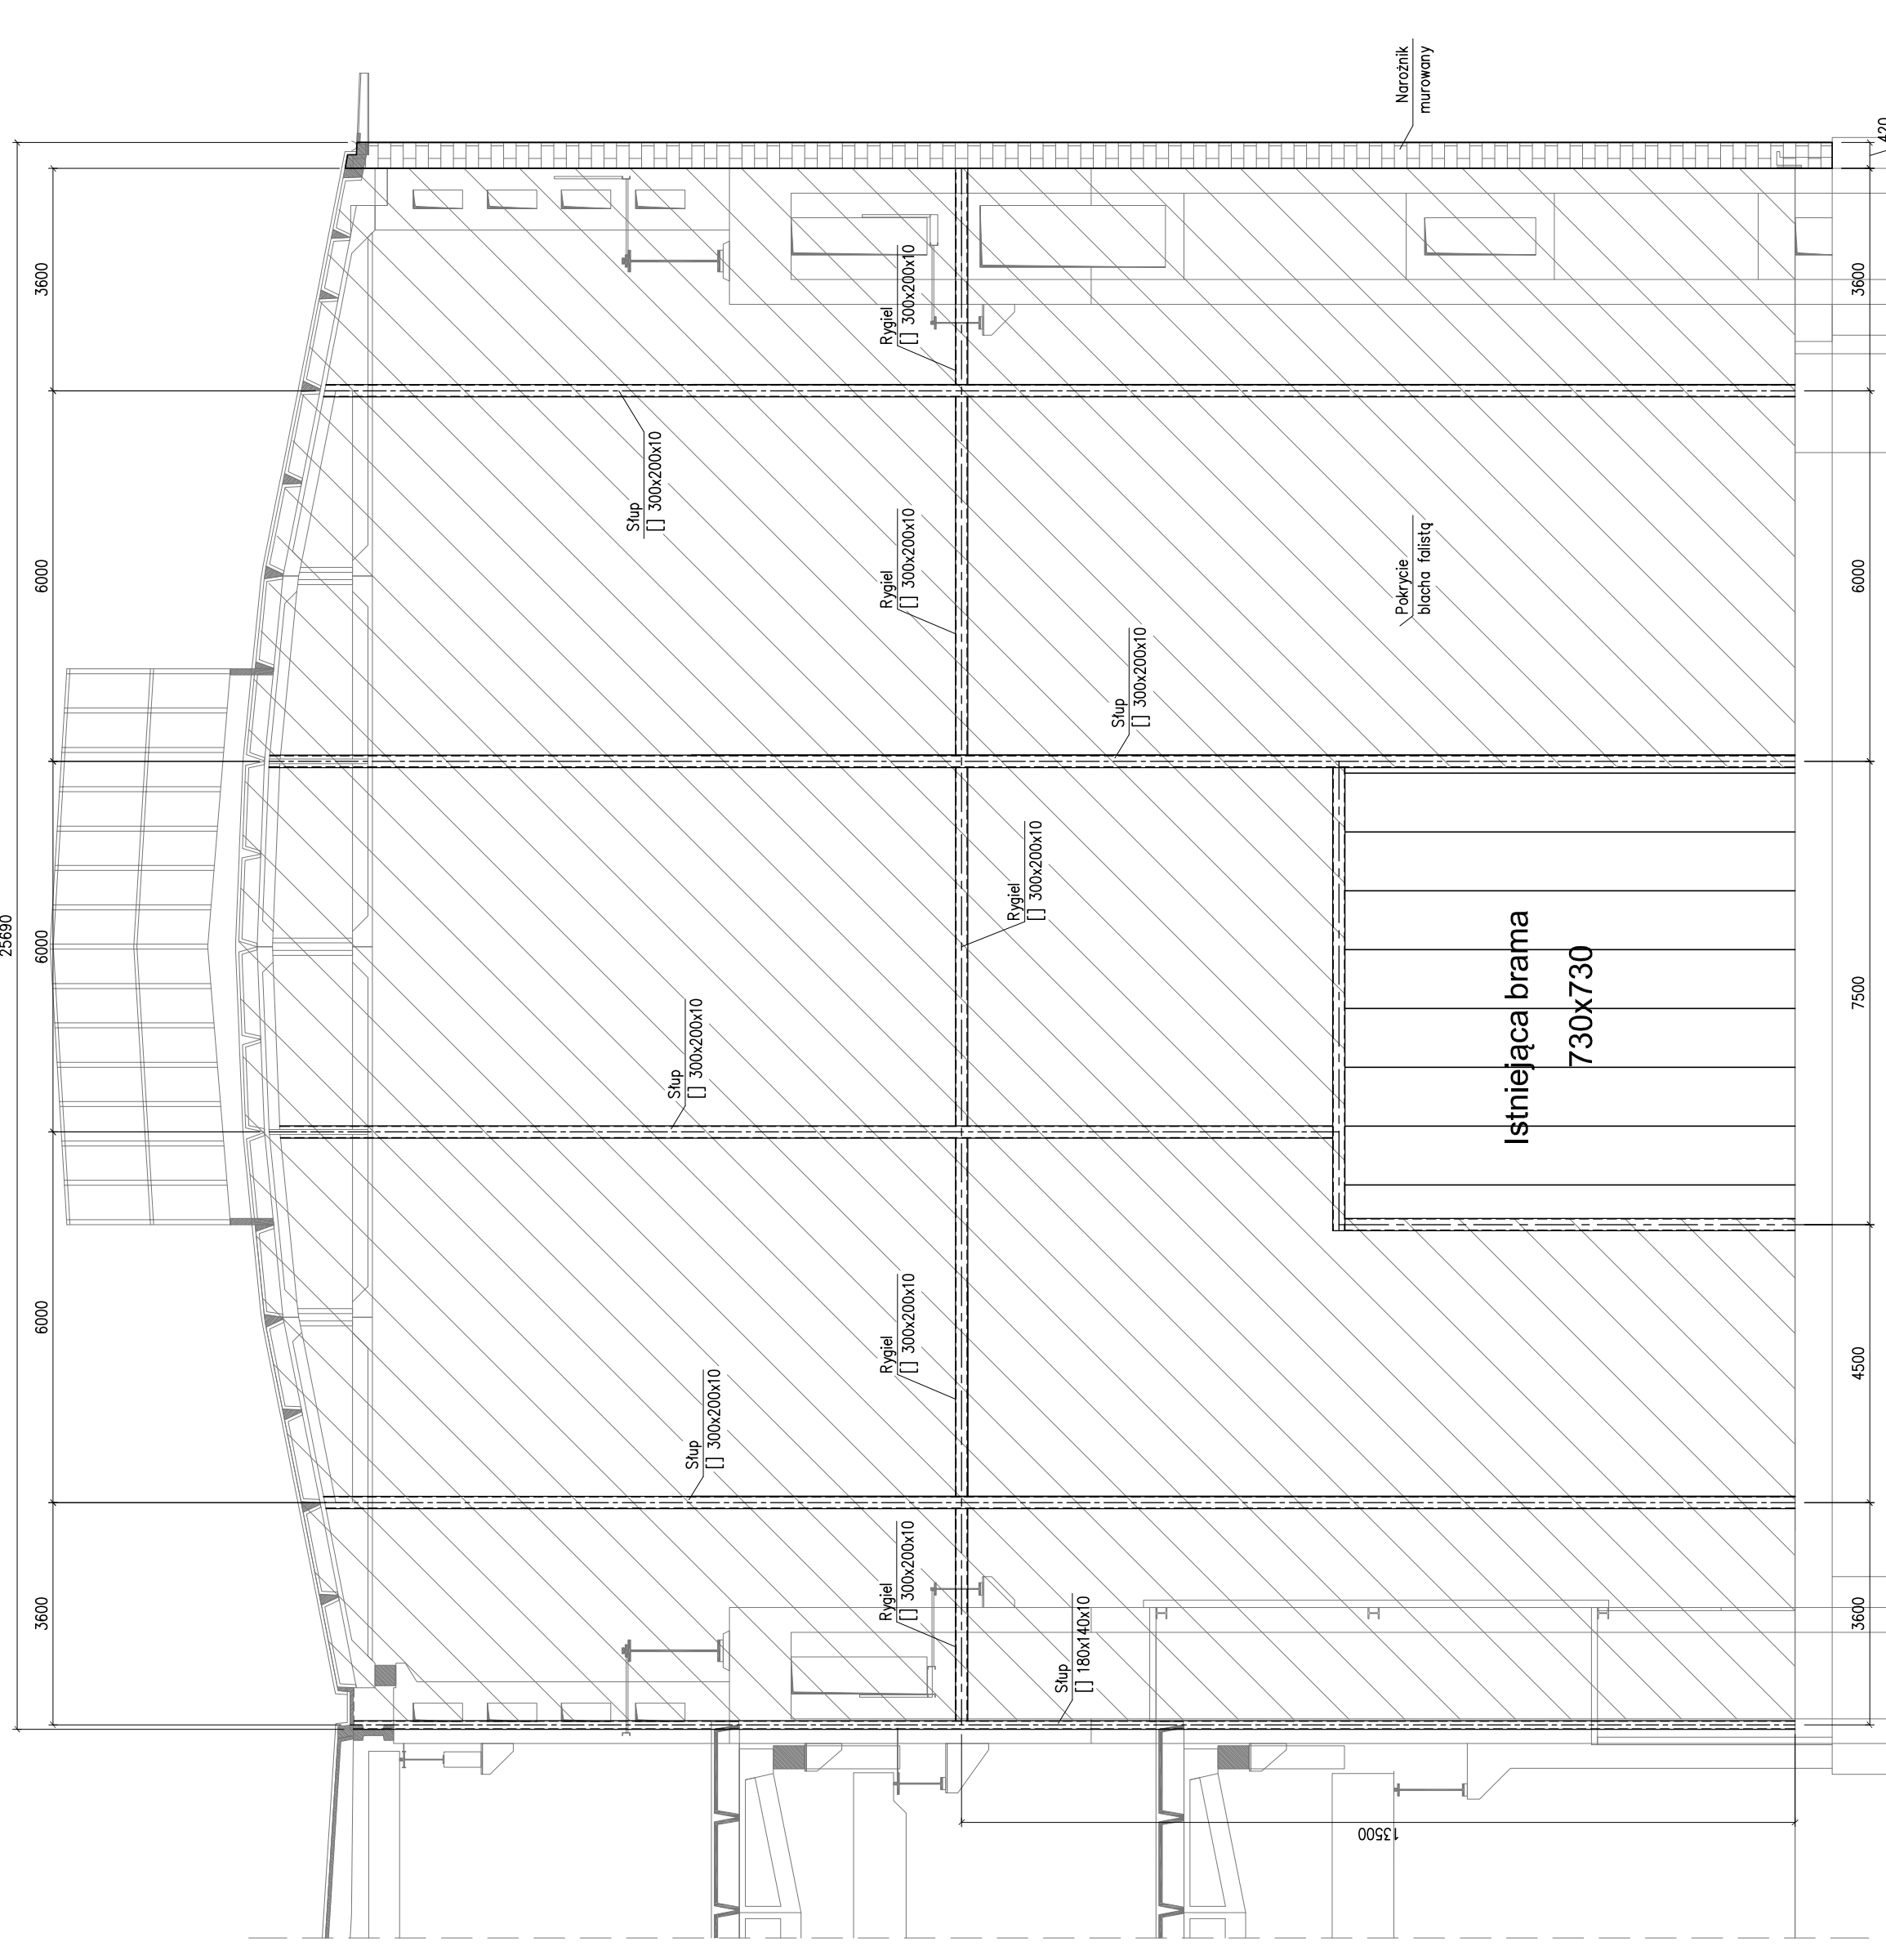


IBPBK s.a.
 Biuro Projektowe
 Inżynierskie
 w Górnym

Rozwinięta sieć w różnych miejscach: podziemna, odkryta, wraz z siecią i mosty, bez podziemia oraz uśrednione osobno wraz z podziemną, w zakresie określonym w umowie o przeniesienie praw autorskich lub na podstawie piśmiennego zezwolenia w Biurowo z zastrzeżeniem wszelkich służb prawnych.

Hala 33 - Nowa C - Inwentaryzacja ścian szczytowych
 Stadium opracowania: | Skala: | 01
 Data: 10.03.2023 | Data: |
 Umowa nr: 0450 | Data: |

**PRZEBUDOWA HAL POD POTRZEBY PRODUKCJI
 STOCZNIOWEJ WRAZ Z BUDOWĄ NOWEJ
 INFRASTRUKTURY PROCEWY I SIECIEWY**
 ZADANIE 1
 Przebudowa, adaptacja i wyposażenie hali nr 33 pod potrzeby produkcji stoczniowej

Projektant: mgr inż. Agnieszka Makowska
 Opracowanie: -
 Sprawdzający: mgr inż. Małgorzata Musiałek