


DETAL ATTYKI

SKALA 1:20

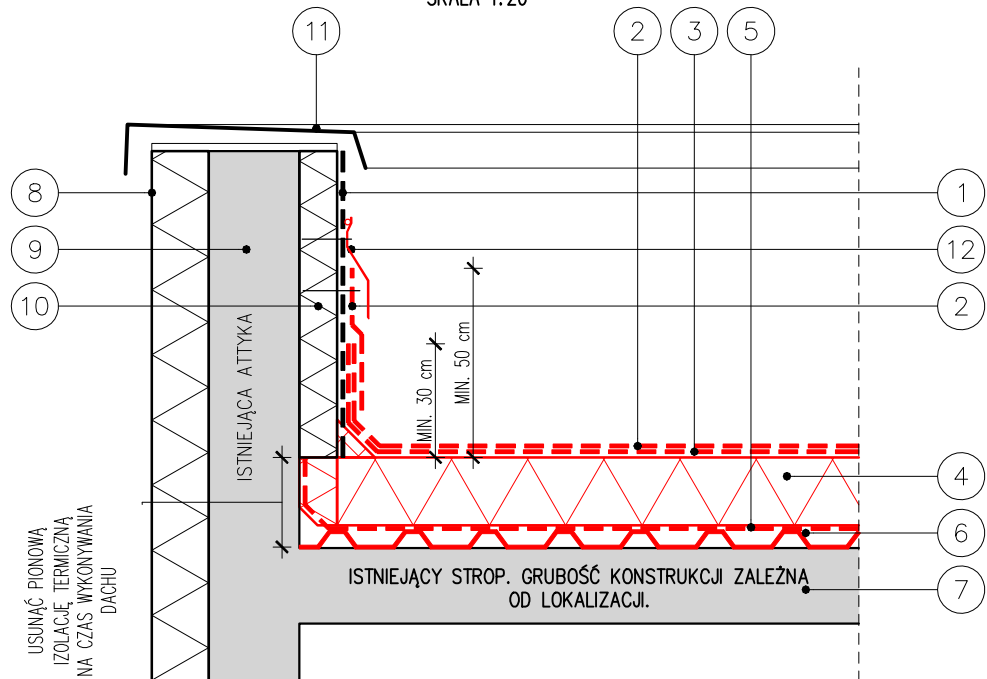

1	ISTNIEJĄCA PAPA
2	PAPA WIERZCHNIEGO KRYCIA
3	PAPA PODKŁADOWA
4	IZOLACJA TERMICZNA – STYROPIAN DACHOWY EPS 70–032 GR. 0,18m (0,10m+0,08m)
5	IZOLACJA PAROSZCZELNA
6	BLACHA TRAPEZOWA TR40x0,50 POZYTYW DO ISTNIEJĄCEJ KONSTRUKCJI BETONOWEJ
7	ISTNIEJĄCY STROP
8	ISTNIEJĄCA IZOLACJA TERMICZNA ŚCIANY
9	ISTNIEJĄCA ATTYKA
10	ISTNIEJĄCA IZOLACJA TERMICZNA ATTYKI
11	ISTNIEJĄCA OBRÓBKA BLACHARSKA
12	OBRÓBKA Z USZCZELNIACZEM DEKARSKIM

 ISTNIEJĄCA KONSTRUKCJA
 PROJEKTOWANE WARSTWY DACHU



Pekabex BET S.A.

Pekabex BET S.A.
ul. Szarych Szeregów 27, 60–462 Poznań
tel. +48 061 821 04 24
fax. +48 061 822 14 17



TEGNE
Consulting Engineers

TEGNE Consulting Engineers sp. z o. o.
ul. R. Dmowskiego 85, 60–204 Poznań
tel. +48 694 664 074, +48 604 836 783
e-mail: info@tegne.pl www.tegne.pl

INWESTOR:	Pomorska Specjalna Strefa Ekonomiczna Sp. z o.o. ul. Władysława IV 9; 81–703 Sopot		
TEMAT:	REMONT POKRYCIA DACHOWEGO BUDYNKU C GDAŃSKIEGO PARKU NAUKOWO-TECHNOLOGICZNEGO Gdańsk ul. Trzy Lipy 3; dz. nr 693/2		
TYTUŁ RYS.:	DETAL ATTYKI		
OPRACOWAŁ:	mgr inż. Michał Pluskota WKP/0272/P0OK/09	PODPIS: <i>Michał Pluskota</i>	SKALA: 1:20
OPRACOWAŁ:	mgr inż. arch. Magdalena Kocent-Iglewska 56/WPOKK/2015	PODPIS: <i>MKocent</i>	
SPRAWDZIŁ:	mgr inż. Mikołaj Łukasik WKP/0047/P0OK/12	PODPIS: <i>Mikołaj Łukasik</i>	NR RYSUNKU: DET_03
REWIZJA:	—	DATA REWIZJI: —	