PLAN SYTUACYJNY

Skala 1:200

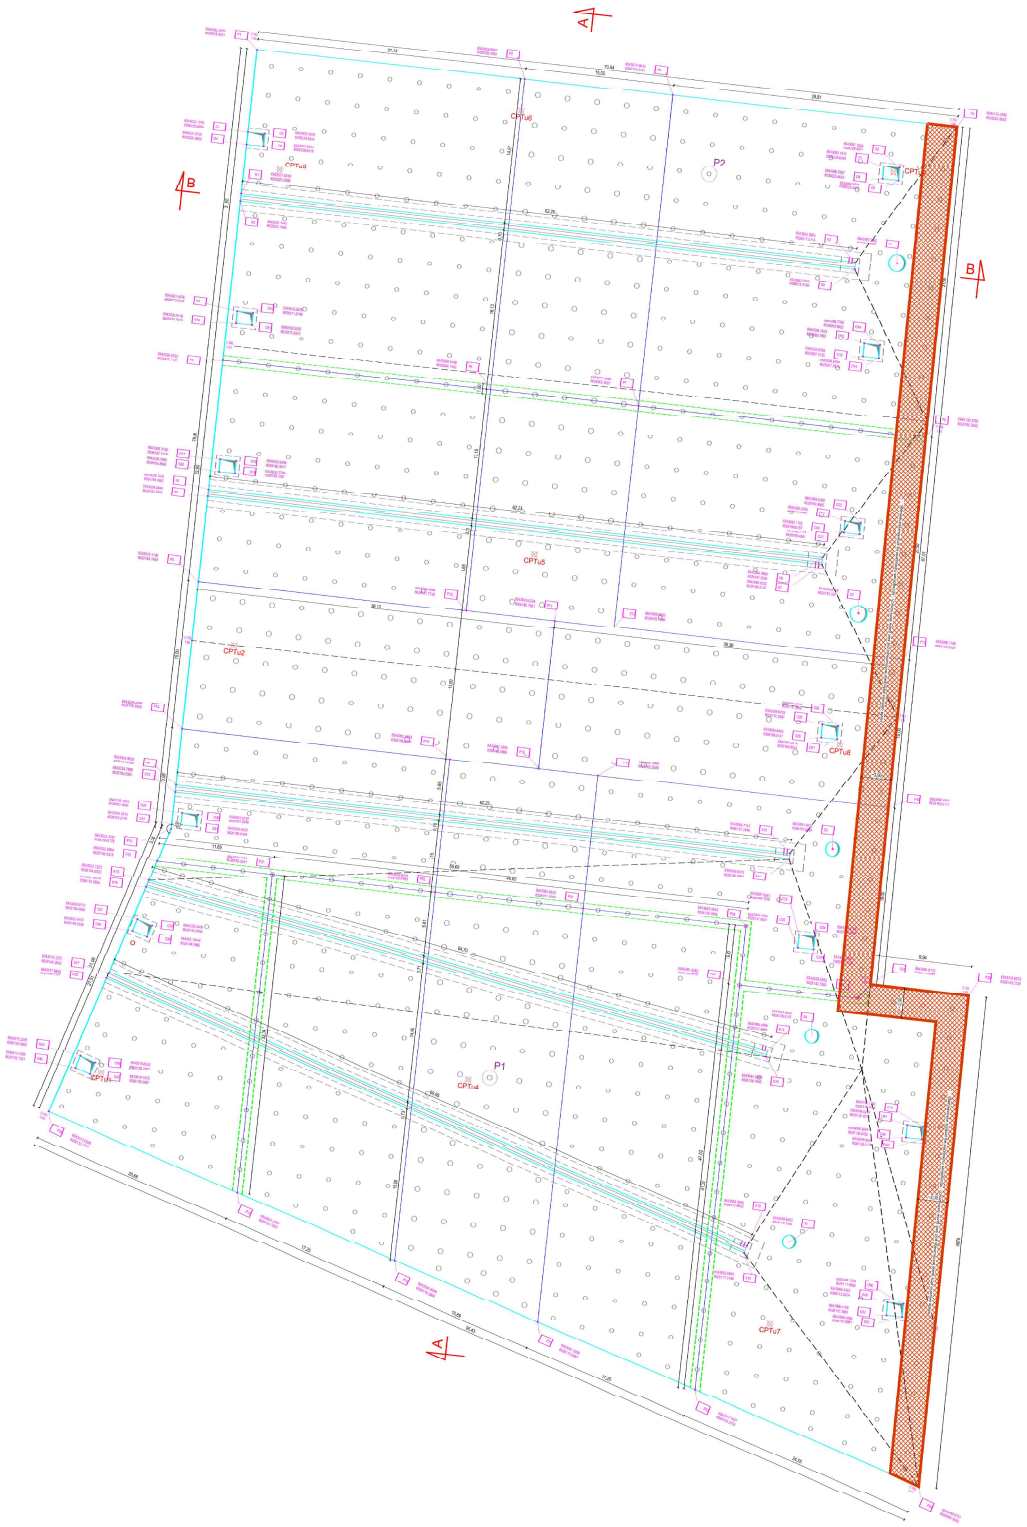

UWAGI:

1. Wymiary podano w metrach.
2. Na rysunku oznaczono współrzędne skrajnych pali w układzie "2000".
3. Przed przystąpieniem do robót należy wykonać przekopy próbne i ustalić dokładną lokalizację i przebieg istniejących sieci uzbrojenia podziemnego. W przypadku natrafienia na niezinwentaryzowane sieci i urządzenia oraz budowlę podziomne mające wpływ na posadowienie i konstrukcję niezbędny jest kontakt z Projektantem w celu uzgodnienia rozwiązania.
4. Rysunek rozpatrywać łącznie z częścią opracowań branżowych.

LEGENDA:

- pale żelbetowe CFA / przemieszczeniowe (wg Rys.3.0)
- CPTu4 - punkt badawczy (sonda CPTu)
- 6543035.9097 6626121.4679 P68 - punkty charakterystyczne tyczenia płyty żelbetowej
- przebieg dylatacji płyty żelbetowej
- podporowy oczep żelbetowy szer. 1,0 [m] w miejscu projektowanej dylatacji

Wszelkiego rodzaju zawarte w niniejszym opracowaniu podkłady winien przed rozbudową i mogą być praktyce wykorzystywane tylko za zgodą autora projektu. Projektant nie ponosi odpowiedzialności za wykonanie robót budowlanych na podstawie dokumentacji zawierającej błędy, które powstały w wyniku korzystania z kopii dokumentacji.

BPBK S.A.

PRZEBUDOWA HAL POD POTRZEBY PRODUKCJI PRZETWÓRSTWA I WWAY Z BUDOWĄ NOWEJ INFRASTRUKTURY DROGOWEJ I SIECIOWEJ

ZADANIE 3

Modernizacja i budowa nowej infrastruktury drogowej i sieciowej terenu z pylami wentylacyjnymi na terenach zdsiedziczonych obok hali nr 53 i 36

Plan sytuacyjny

Zadanie opracowania:	PROJEKT BUDOWLANY		
Data:	12.2018	Skala:	1:200
Arkusz nr		Nr rys.	02

Projektant:	dr inż. Marcin Błaszkowski	sprawdzenie:	PM/TS/PWK/11
Opracowanie:	mgr inż. Patrycjusz Wojtas	sprawdzenie:	PM/TS/PWK/11
Sprawdzający:	mgr inż. Monika Gost	sprawdzenie:	PM/TS/PWK/11