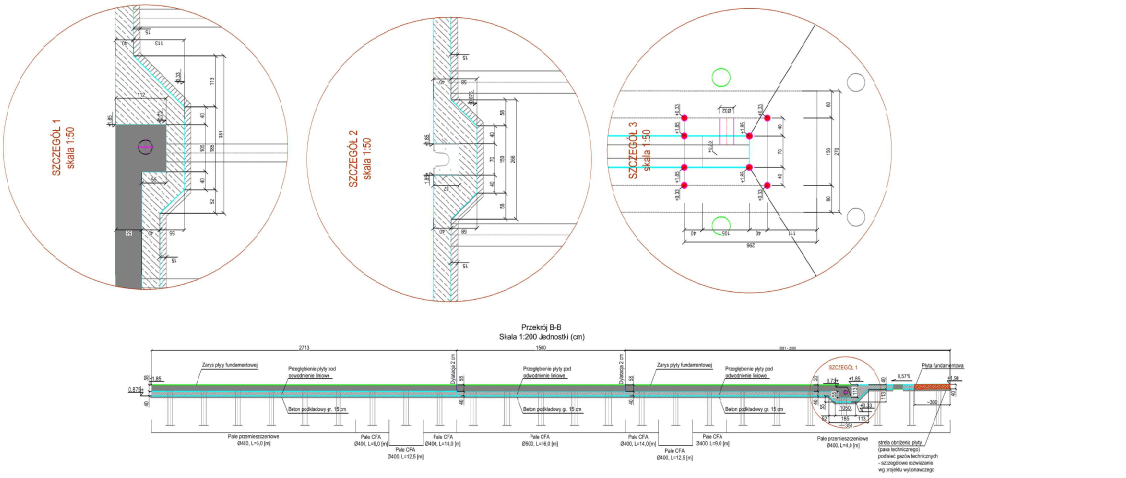

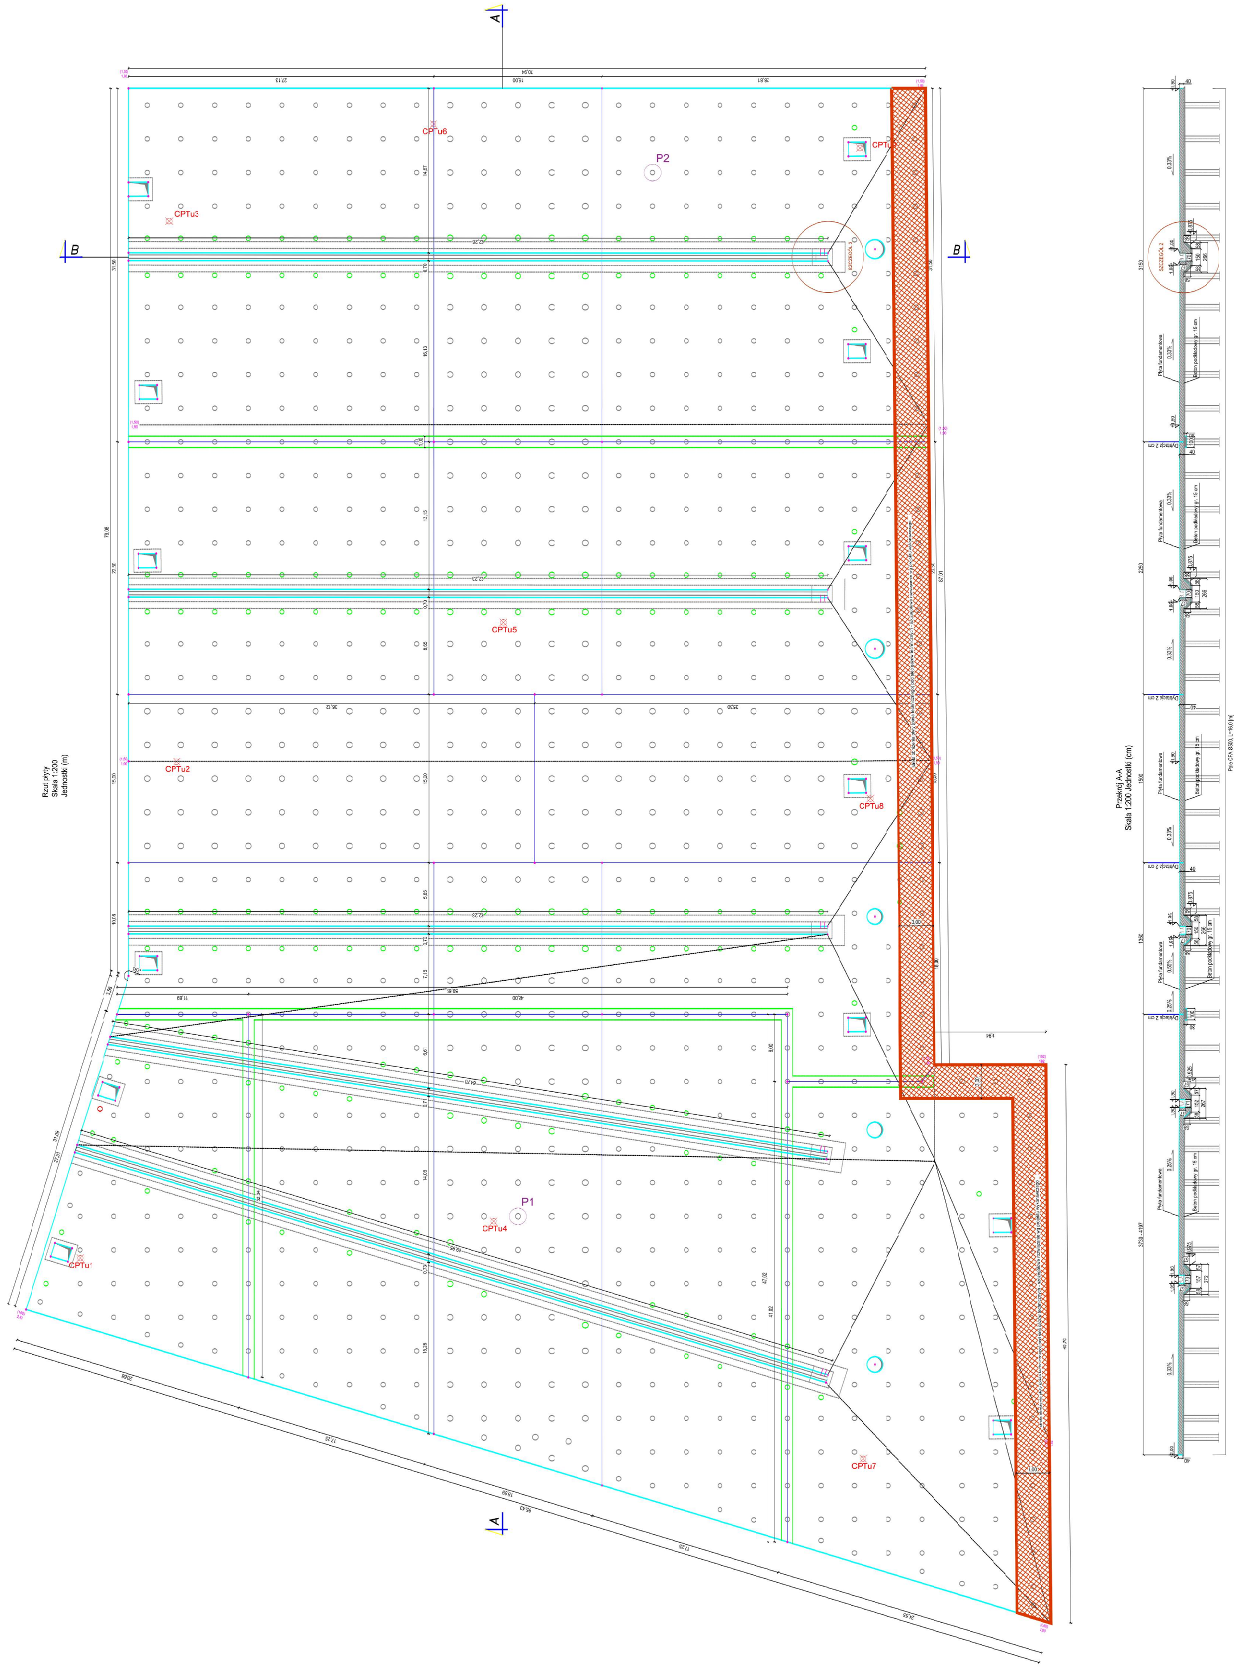

Rozwiązania zawarte w niniejszym opracowaniu podlegają ochronie prawa autorskiego i mogą być powielane oraz udostępniane osobom trzecim jedynie przez Zamawiającego w zakresie określonym w umowie o przeniesienie praw autorskich lub na podstawie pisemnego zezwolenia w/w Biura z zastrzeżeniem wszelkich skutków prawnych

BPBK s.a.
Biuro Projektów Budownictwa Komunalnego spółka akcyjna w Gdańsku

80-237 Gdańsk, ul. Jana Uphagena 27
tel. 058 341-40-11; fax 058 341-89-46

PRZEBUDOWA HAL POD POTRZEBY PRODUKCJI PRZEMYSŁOWEJ WRAZ Z BUDOWĄ NOWEJ INFRASTRUKTURY DROGOWEJ I SIECIOWEJ

ZADANIE 3

Modernizacja i budowa nowej infrastruktury drogowej i sieciowej (wraz z płytami montażowymi) na terenach zlokalizowanych obok hali nr 33 i 26

Gabaryt płyty i przekroje charakterystyczne

Stadium opracowania:	PROJEKT BUDOWLANY		
Data: 12.2018	Skala: 1:200		03
Umowa nr:	Poz. PB IV/3		Rys nr

Projektant:	dr inż. Marcin Blockus	spec. konstrukcyjna upr. nr POM/0133/POOK/12
	–	spec. – upr. nr –
Opracowanie:	mgr inż. Patrycjusz Wojtaś	spec. – upr. nr –
	–	spec. – upr. nr –
Sprawdzający:	mgr inż. Monika Cast	spec. konstrukcyjna upr. nr POM/0315/POOK/13