


# BUDYNEK C


## Elewacja północno-zachodnia

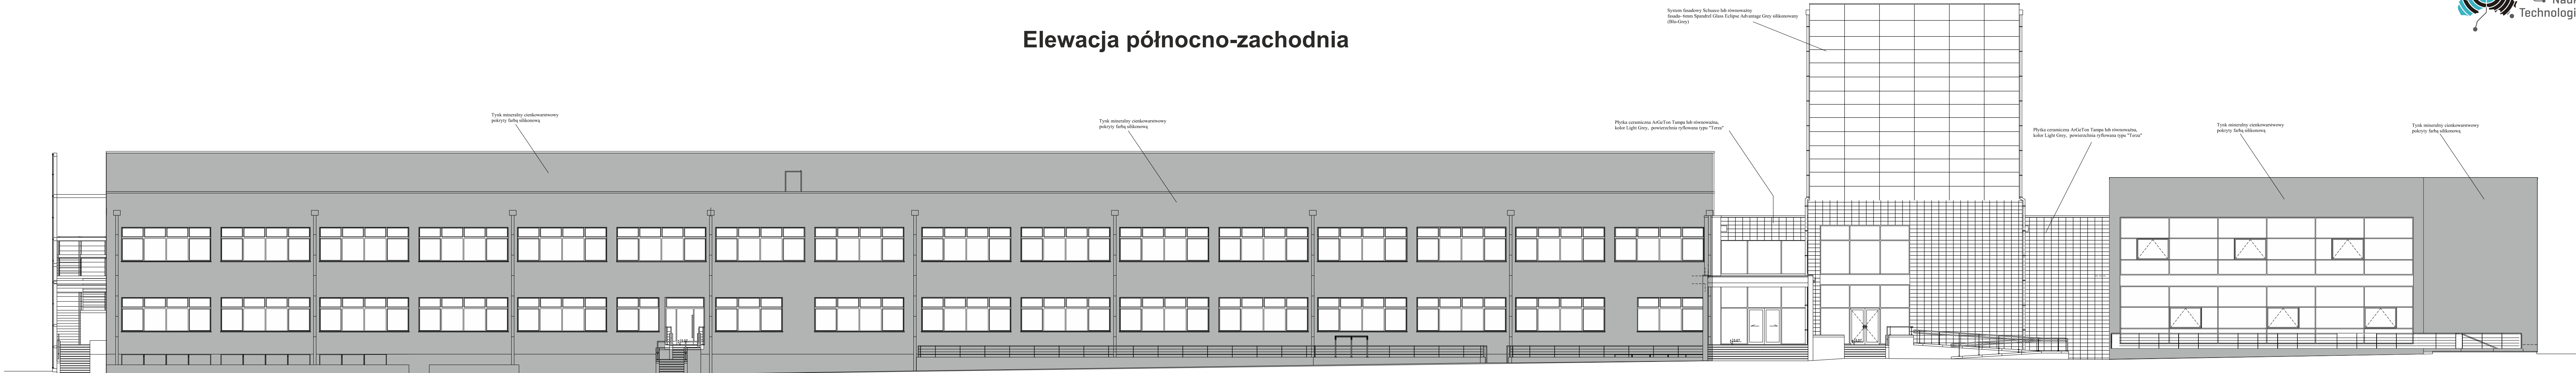

 - miejsca elewacji do czyszczenia


# BUDYNEK C

## Elewacja północno-wschodnia

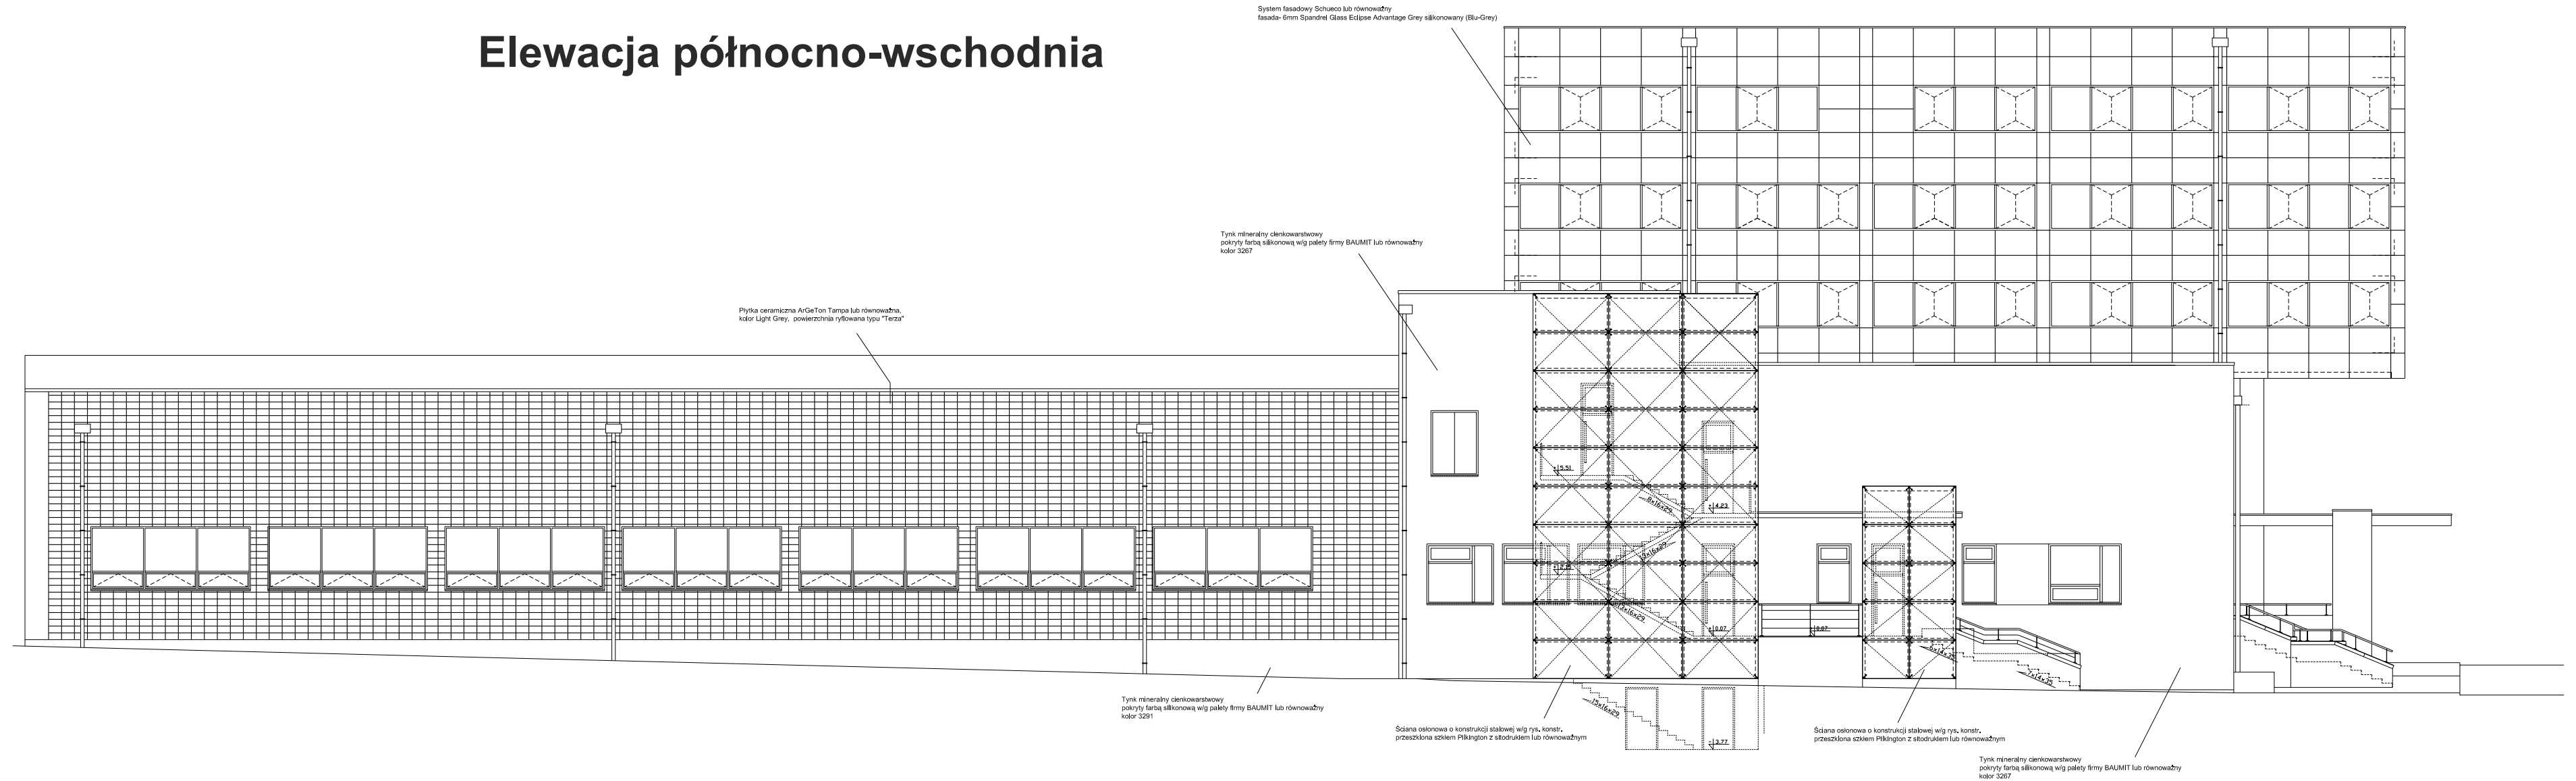


# BUDYNEK C

## Elewacja południowo - zachodnia

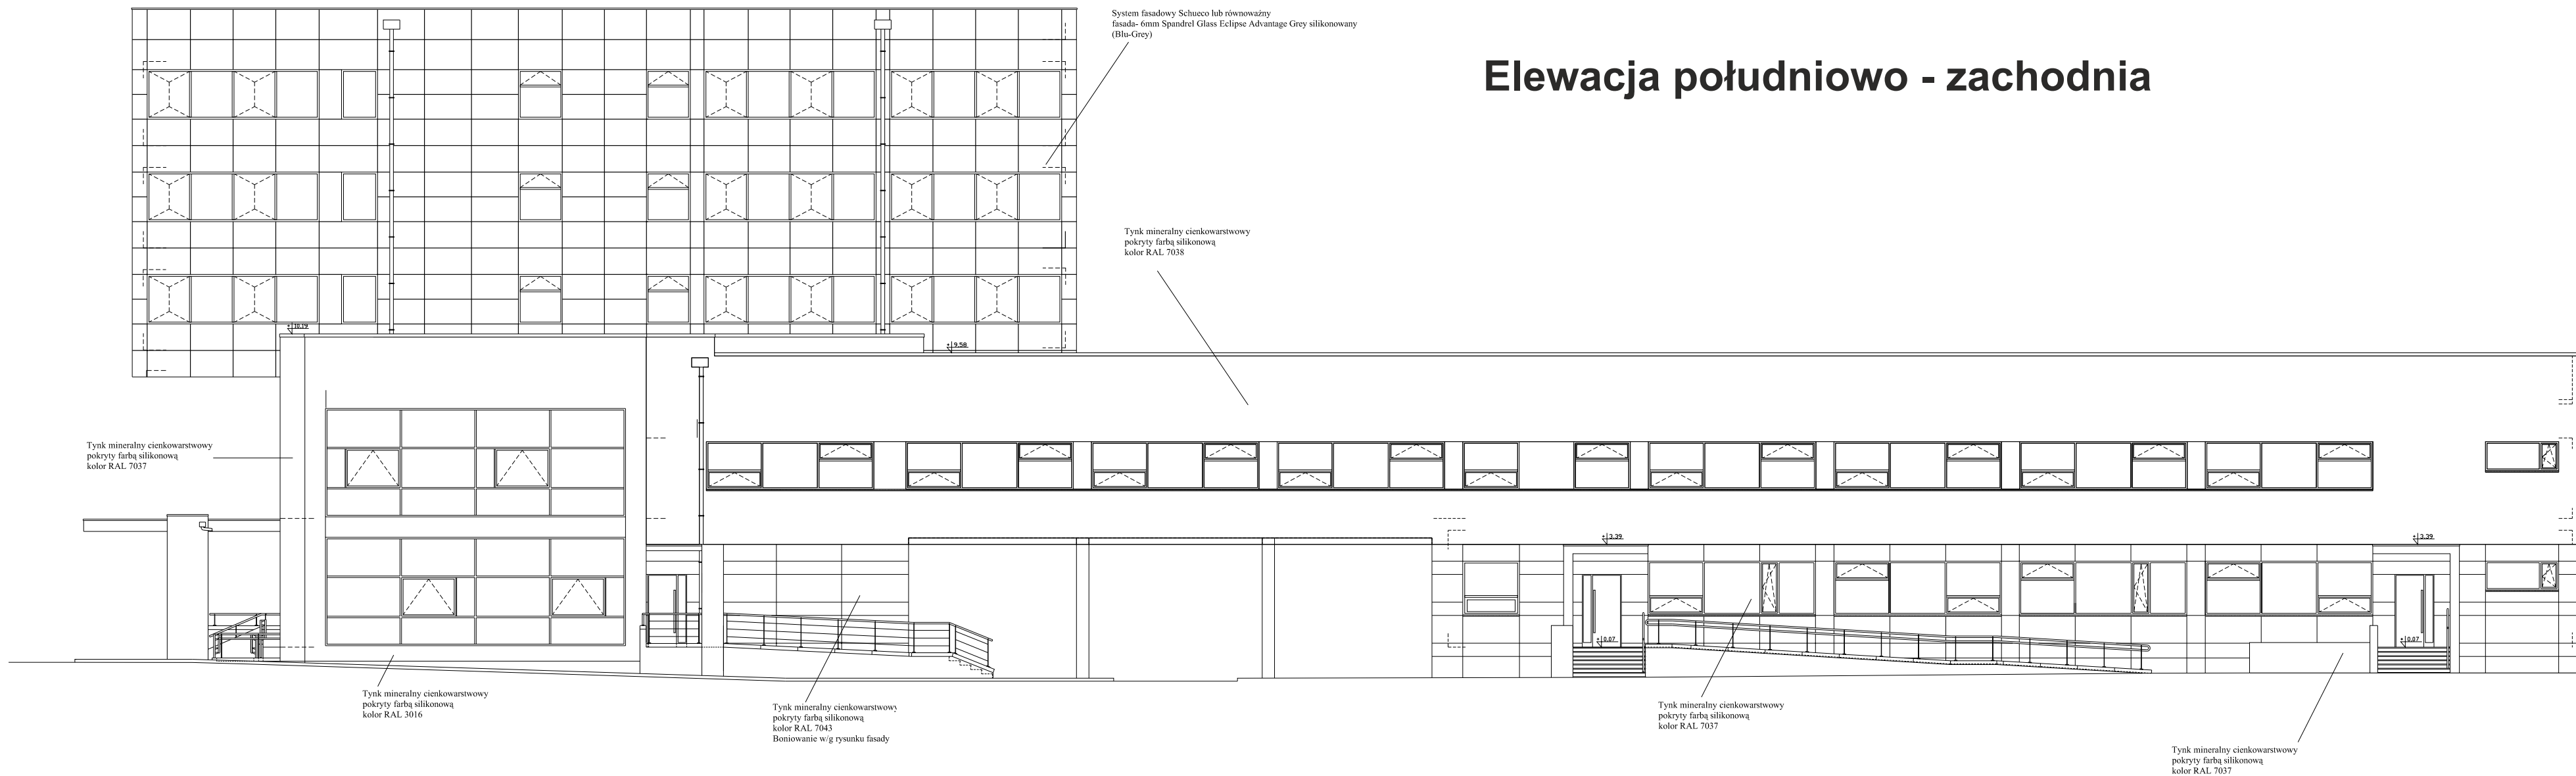

## BUDYNEK C

### Elewacja południowo - wschodnia

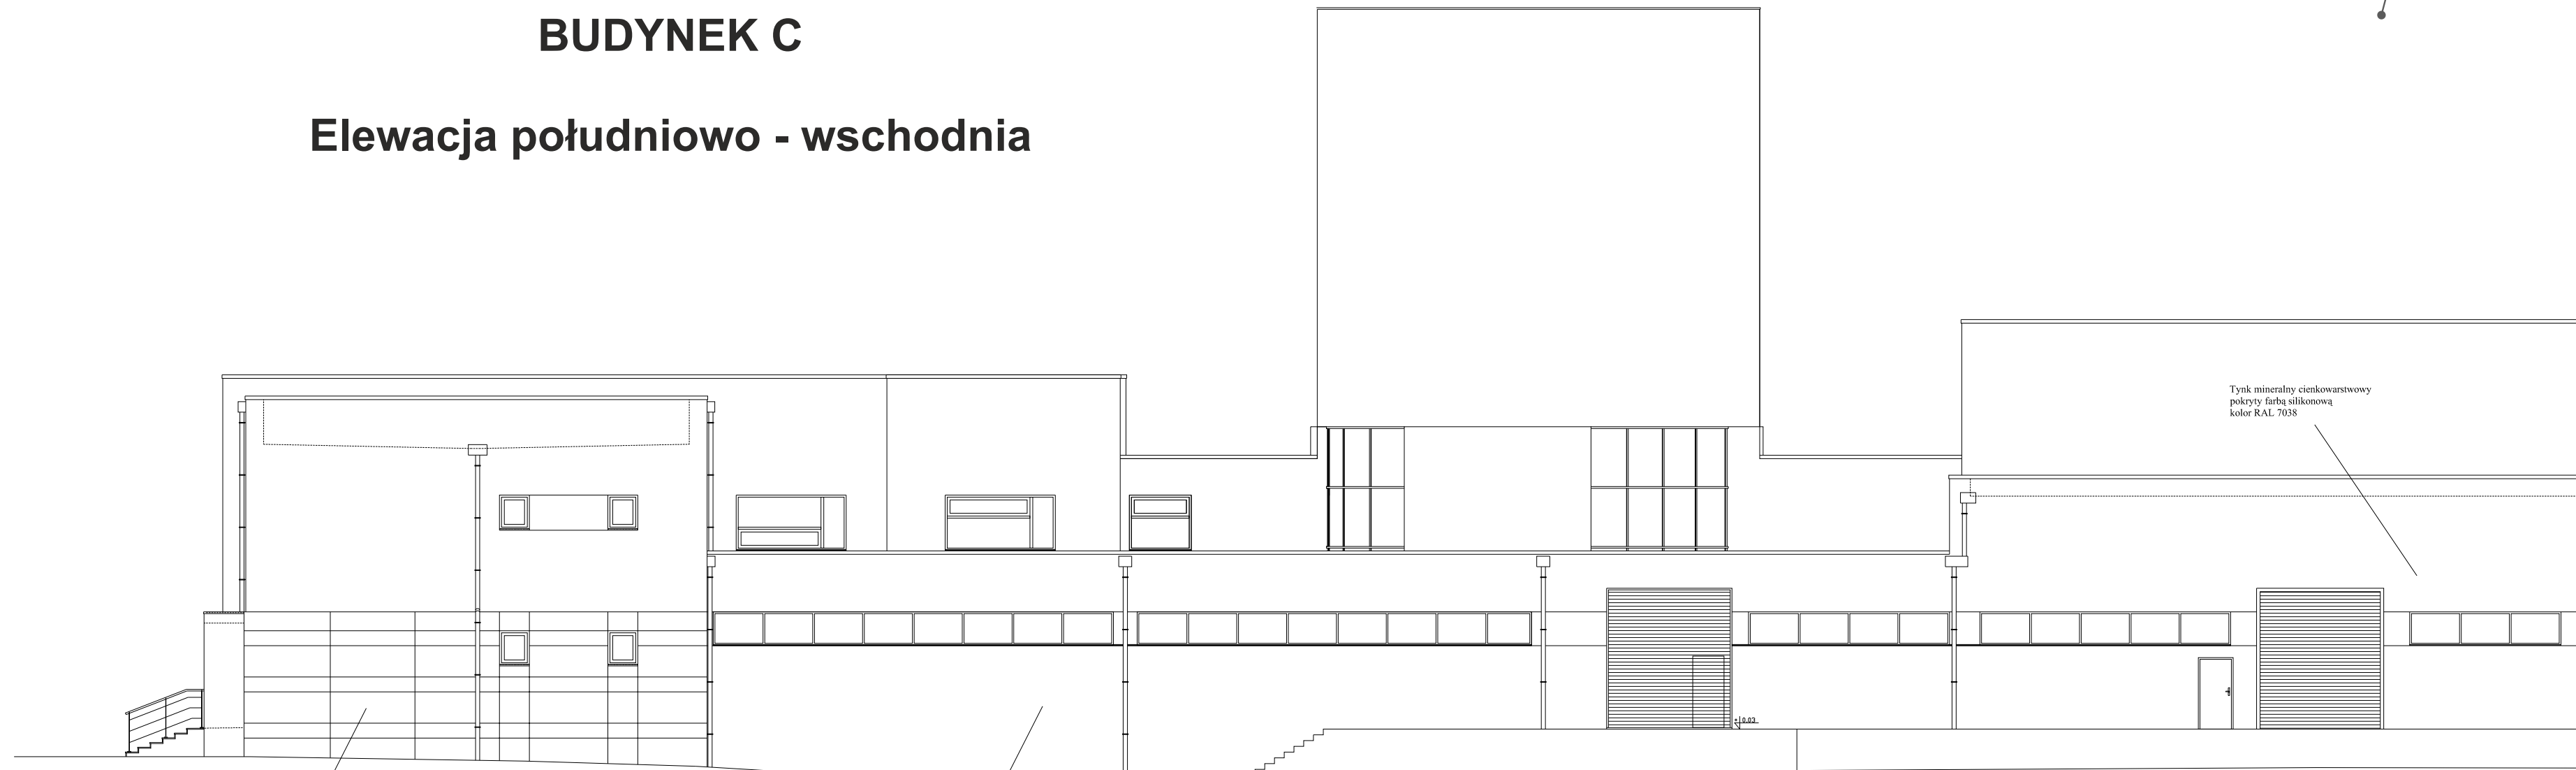


Tynk mineralny cienkowarstwowy  
pokryty farbą silikonową  
kolor RAL 7043  
Boniowanie w/g rysunku fasady

Tynk mineralny cienkowarstwowy  
pokryty farbą silikonową  
kolor RAL 7038

Tynk mineralny cienkowarstwowy  
pokryty farbą silikonową  
kolor RAL 7038


# BUDYNEK C

## Elewacja południowo - wschodnia (wewnątrz patio)

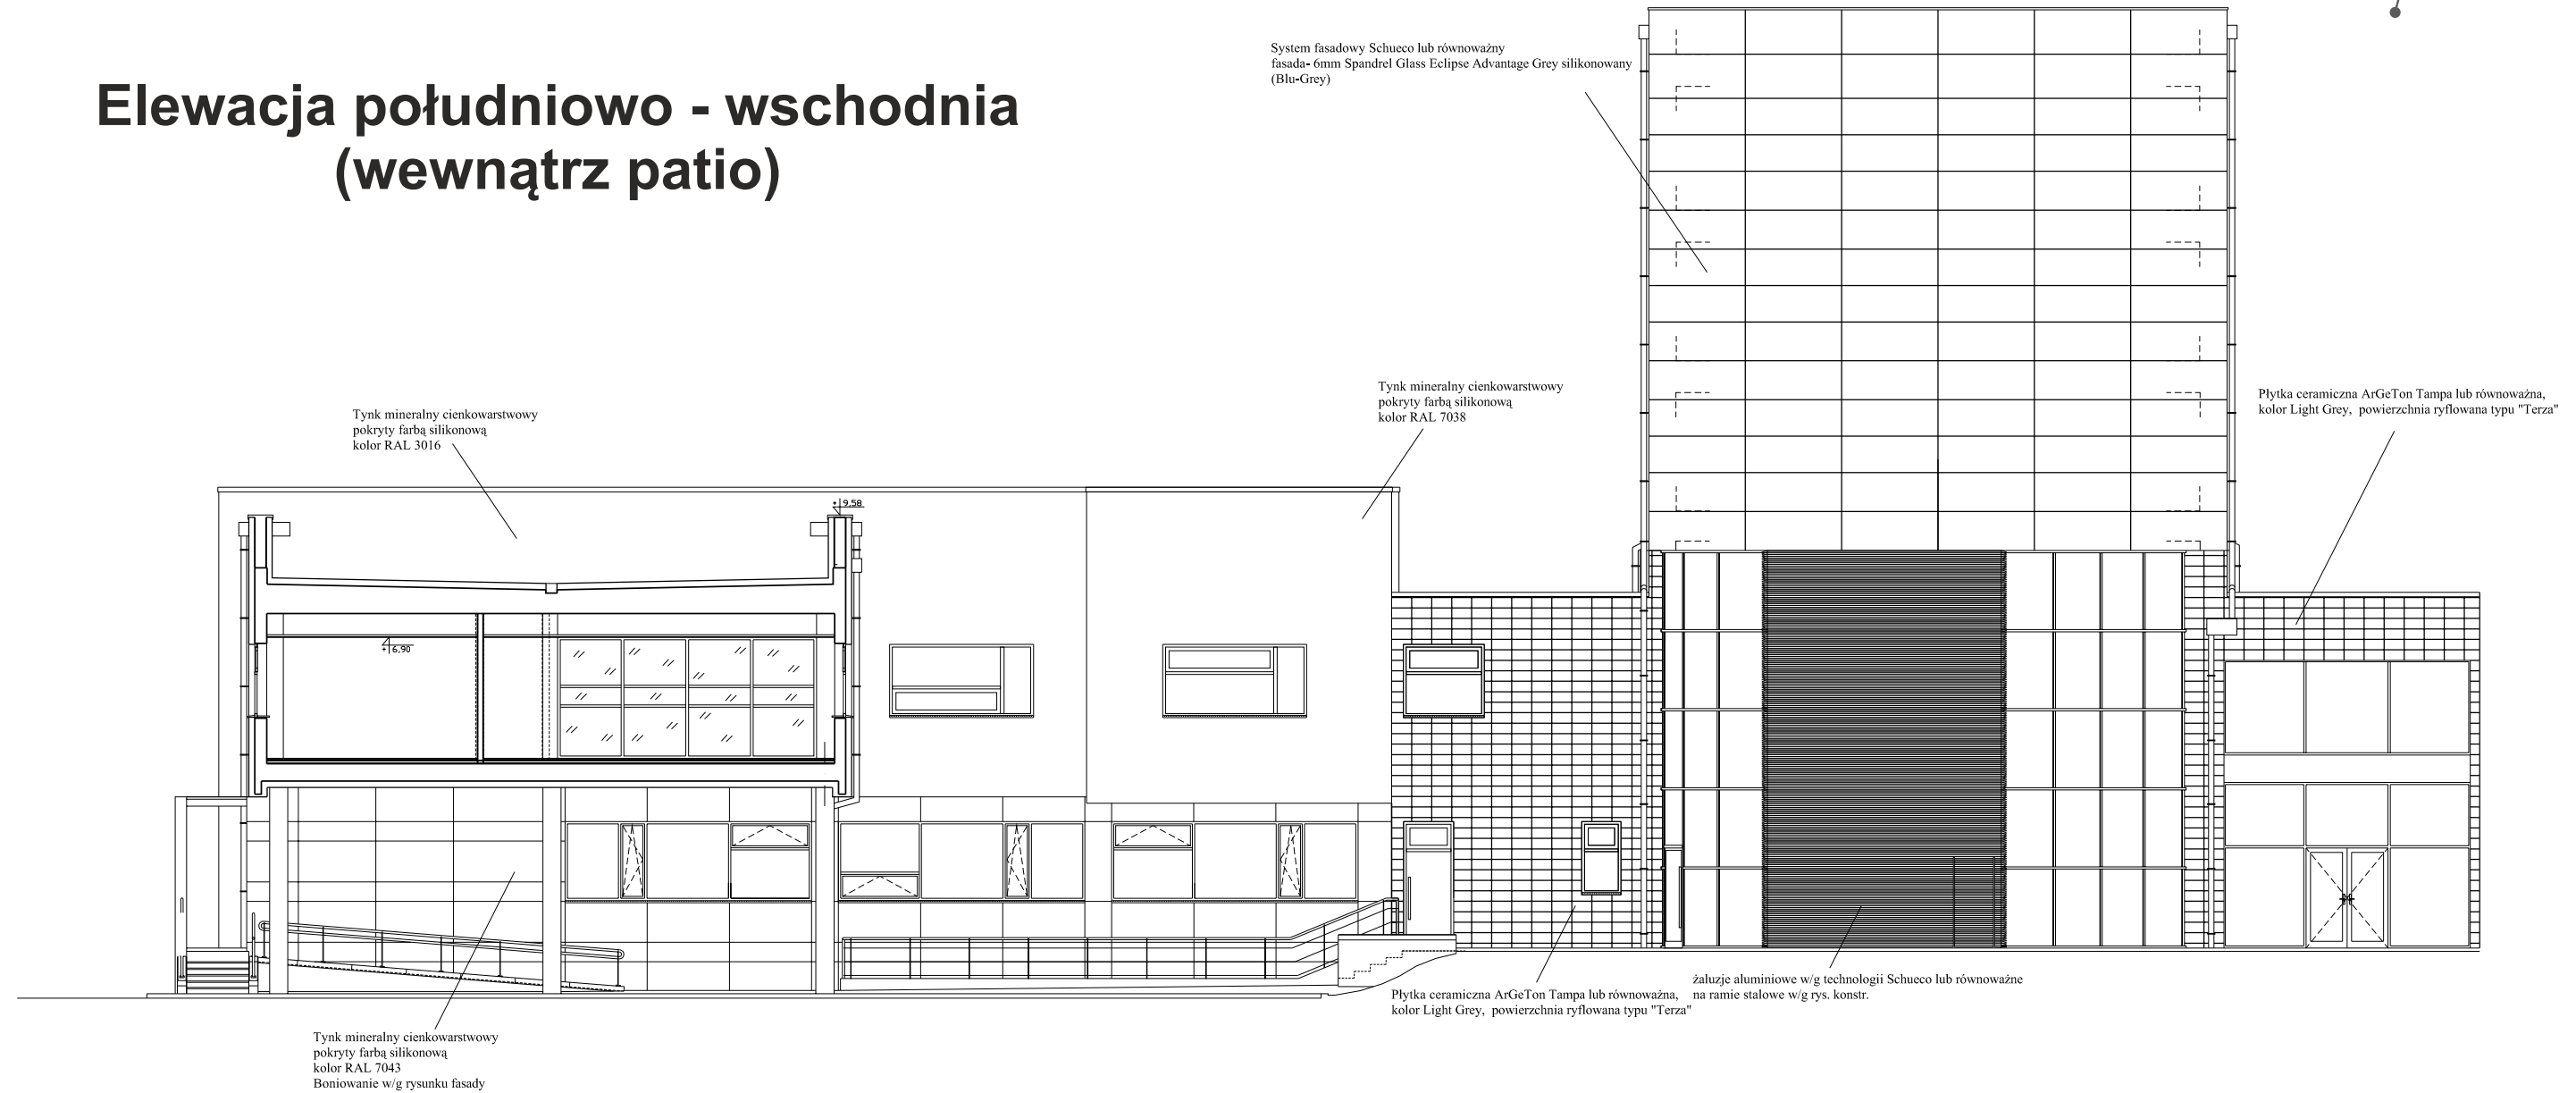

## BUDYNEK C

### Elewacja północno-zachodnia (wewnątrz patio)

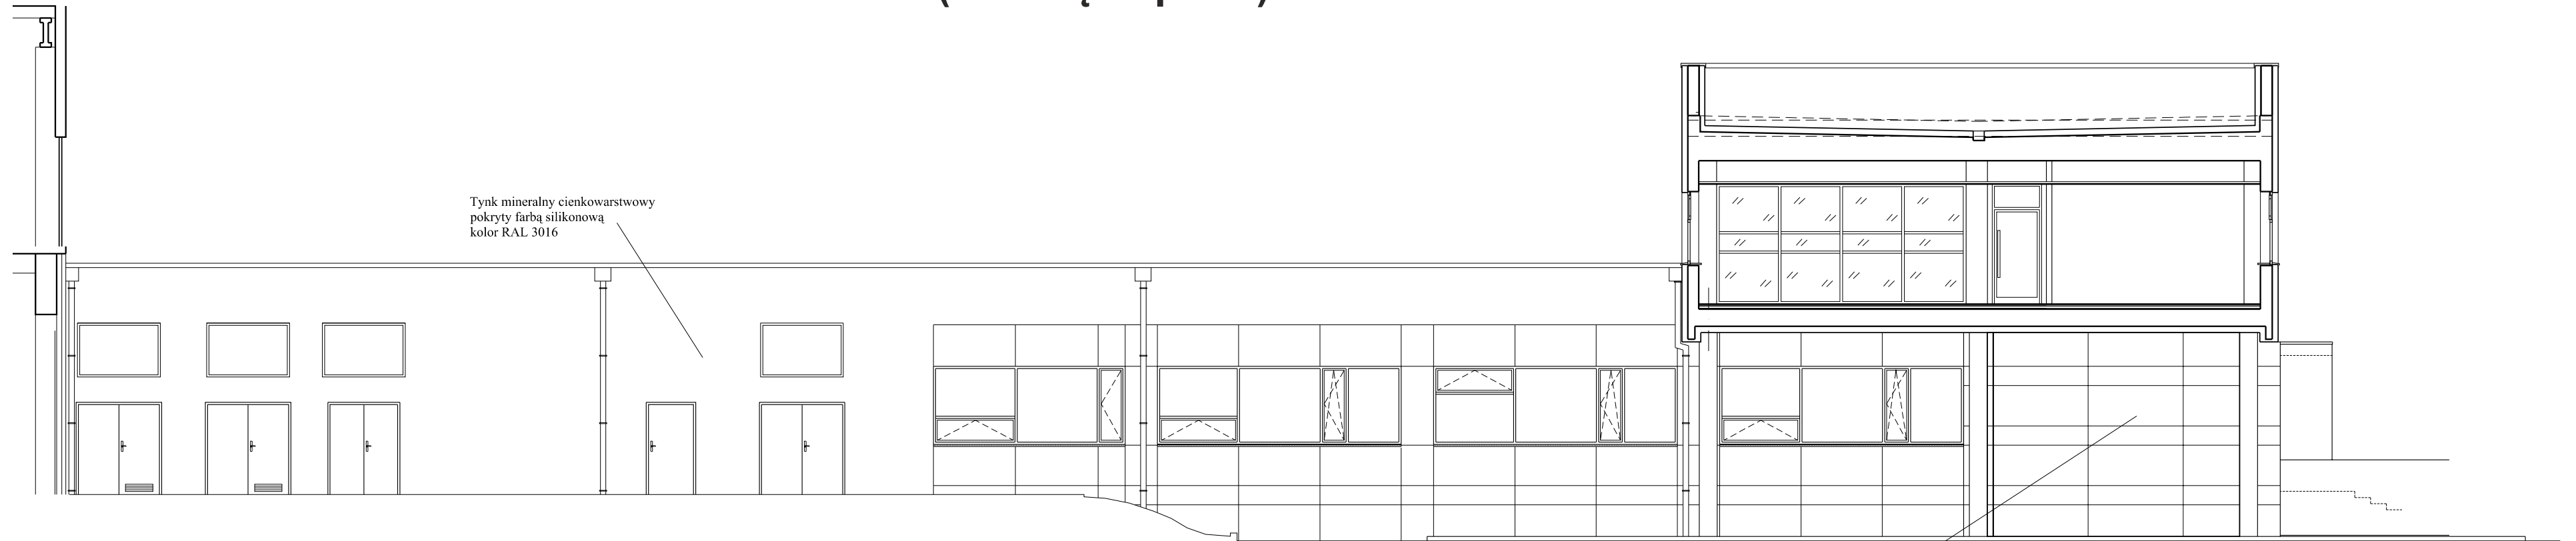

Tynk mineralny cienkowarstwowy  
pokryty farbą silikonową  
kolor RAL 3016

Tynk mineralny cienkowarstwowy  
pokryty farbą silikonową  
kolor RAL 7043  
Boniowanie w/g rysunku fasady