KD1.0	Kondygnacyjne punkty dystrybucyjne
T200	koryta kablowe dla instalacji teletechnicznych
TE200	koryta kablowe dla instalacji teletechnicznych i instalacji elektrycznych z przegrodą dla oddzielenia instalacji
	inst. okablowania strukt. układana w listwach naściennych, przypodłogowych, dwudzielnych, 110x60mm (ostateczną wielkość listw sprawdzić na budowie)
	zejście inst. okablowania strukt. z nad sufitu podwieszanego do listwy naściennej w ściance działowej
ZPK dlp	zintegrowany punkt komputerowy, montowany w listwie naściennej wyposażony: 2x gniazda 230V, pojedyncze, białe - ujęto w tomie I.1 niniejszego opracowania 2x gniazda 230V, pojedyncze, kodowane, czerwone, z kluczem - ujęto w tomie 2 niniejszego opracowania 2x gniazda RJ45, komp. i telefoniczne całość montowana w jednej ramce montażowej
ZPK	zintegrowany punkt komputerowy, wyposażony 2x gniazda 230V, pojedyncze, białe - ujęto w tomie I.1 niniejszego opracowania 2x gniazda 230V, pojedyncze, kodowane, czerwone, z kluczem - ujęto w tomie 2 niniejszego opracowania 2x gniazda RJ45, komp. i telefoniczne całość montowana w jednej ramce montażowej
	puszka podłogowa wypozażona w: 2x gniazda 230V, pojedyncze białe - ujęto w tomie 2 niniejszego opracowania 2x gniazda 230, pojedyncze, kodowane, czerwone, z kluczem - ujęto w tomie 2 niniejszego opracowania 2x gniazda RJ45, komp. i telefoniczne
	puszka podłogowa rewizyjna bez wypozażenia
RJ45	Gniazdo abonenckie RJ45

UWAGA:

- Dokładną lokalizację puszek podłogowych i zestawów ZPK skoordynować z rozmieszczeniem mebli. Uzgodnić z Architektem i Użytkownikiem
- Przed podłaczeniem urządzeń należy sprawdzić napięcia wg DTR producenta
- dla koryt i listw naściennych PCV stosować systemowe elementy do połączeń tj. łączówki kątowe, podłużne oraz zaślepki końcowe.
- instalację prowadzić pod tynkiem, oraz w przestrzeni nad sufitami podwiesz. oraz w ściankach działowych g-k (w ściankach - w rurkach osłonowych).
- należy zapewnić koordynację tras prowadzenia instalacji elektrycznych w stosunku do instalacji innych branż zgodnie z obowiązującą normą i przepisami.
- wszystkie przejścia kabli i przewodów przez ściany oddzielenia pożarowego, należy zabezpieczyć masą ognioodp.,o wytrzymałości ogniowej, takiej samej jak ściana lub strop oddzielenia pożarowego.
- listwy naścienne DLP z zestawami gniazd - wysokość montażu do ustalenia na budowie.

Rew.	DATA	OPIS ZMIAN	PROJ.
A	------	Korekta	

GDAŃSKI PARK NAUKOWO-TECHNOLOGICZNY
ETAP III - BUDYNKI A I B
ul. 3 Lipy 3 Gdańsk

INWESTOR

ul. Władysława IV 9, 81-703 Sopot
tel.: +48 58 555 97 00, fax.: +48 58 555 97 11
strefa.gda.pl

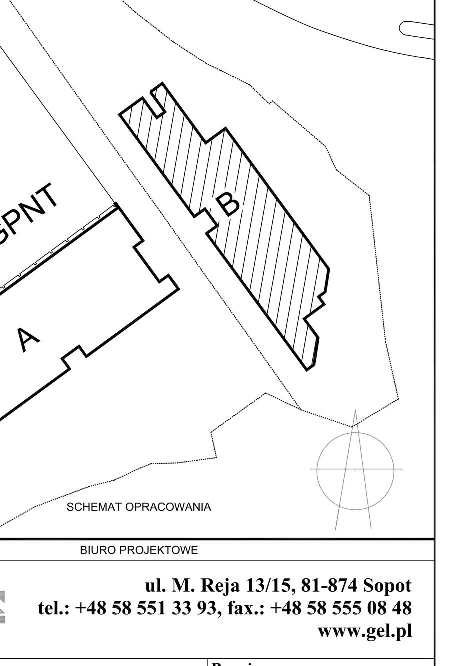

BIURO PROJEKTOWE

ul. M. Reja 13/15, 81-874 Sopot
tel.: +48 58 551 33 93, fax.: +48 58 555 08 48
www.gel.pl

Stadium: PROJEKT WYKONAWCZY				Branża: ELEKTRYCZNA	
	Imię i nazwisko, nr uprawnień		Podpis	Data	Nr umowy: PSSE/1597/12/GEL/2008
Projektant:	ZBIGNIEW SZYMAŃSKI	2063/GD/85		03.2009 r.	Skala: 1 : 100
Opracowanie i współpraca	MAREK FLORIANOWICZ			03.2009 r.	Nr rys: 6.3-35
Sprawdził:	JACEK ANDRZEJCZAK	62/GD/2002		03.2009 r.	

Obiekt: **BUDYNEK B**

Projekt: GDAŃSKI PARK NAUKOWO-TECHNOLOGICZNY ETAP III; BUDYNKI A I B

Nazwa rysunku: Plan instalacji okablowania strukturalnego - poziom 4 piętra

GPNT III	GEL	TL	B	4	6.3-35	-	PW