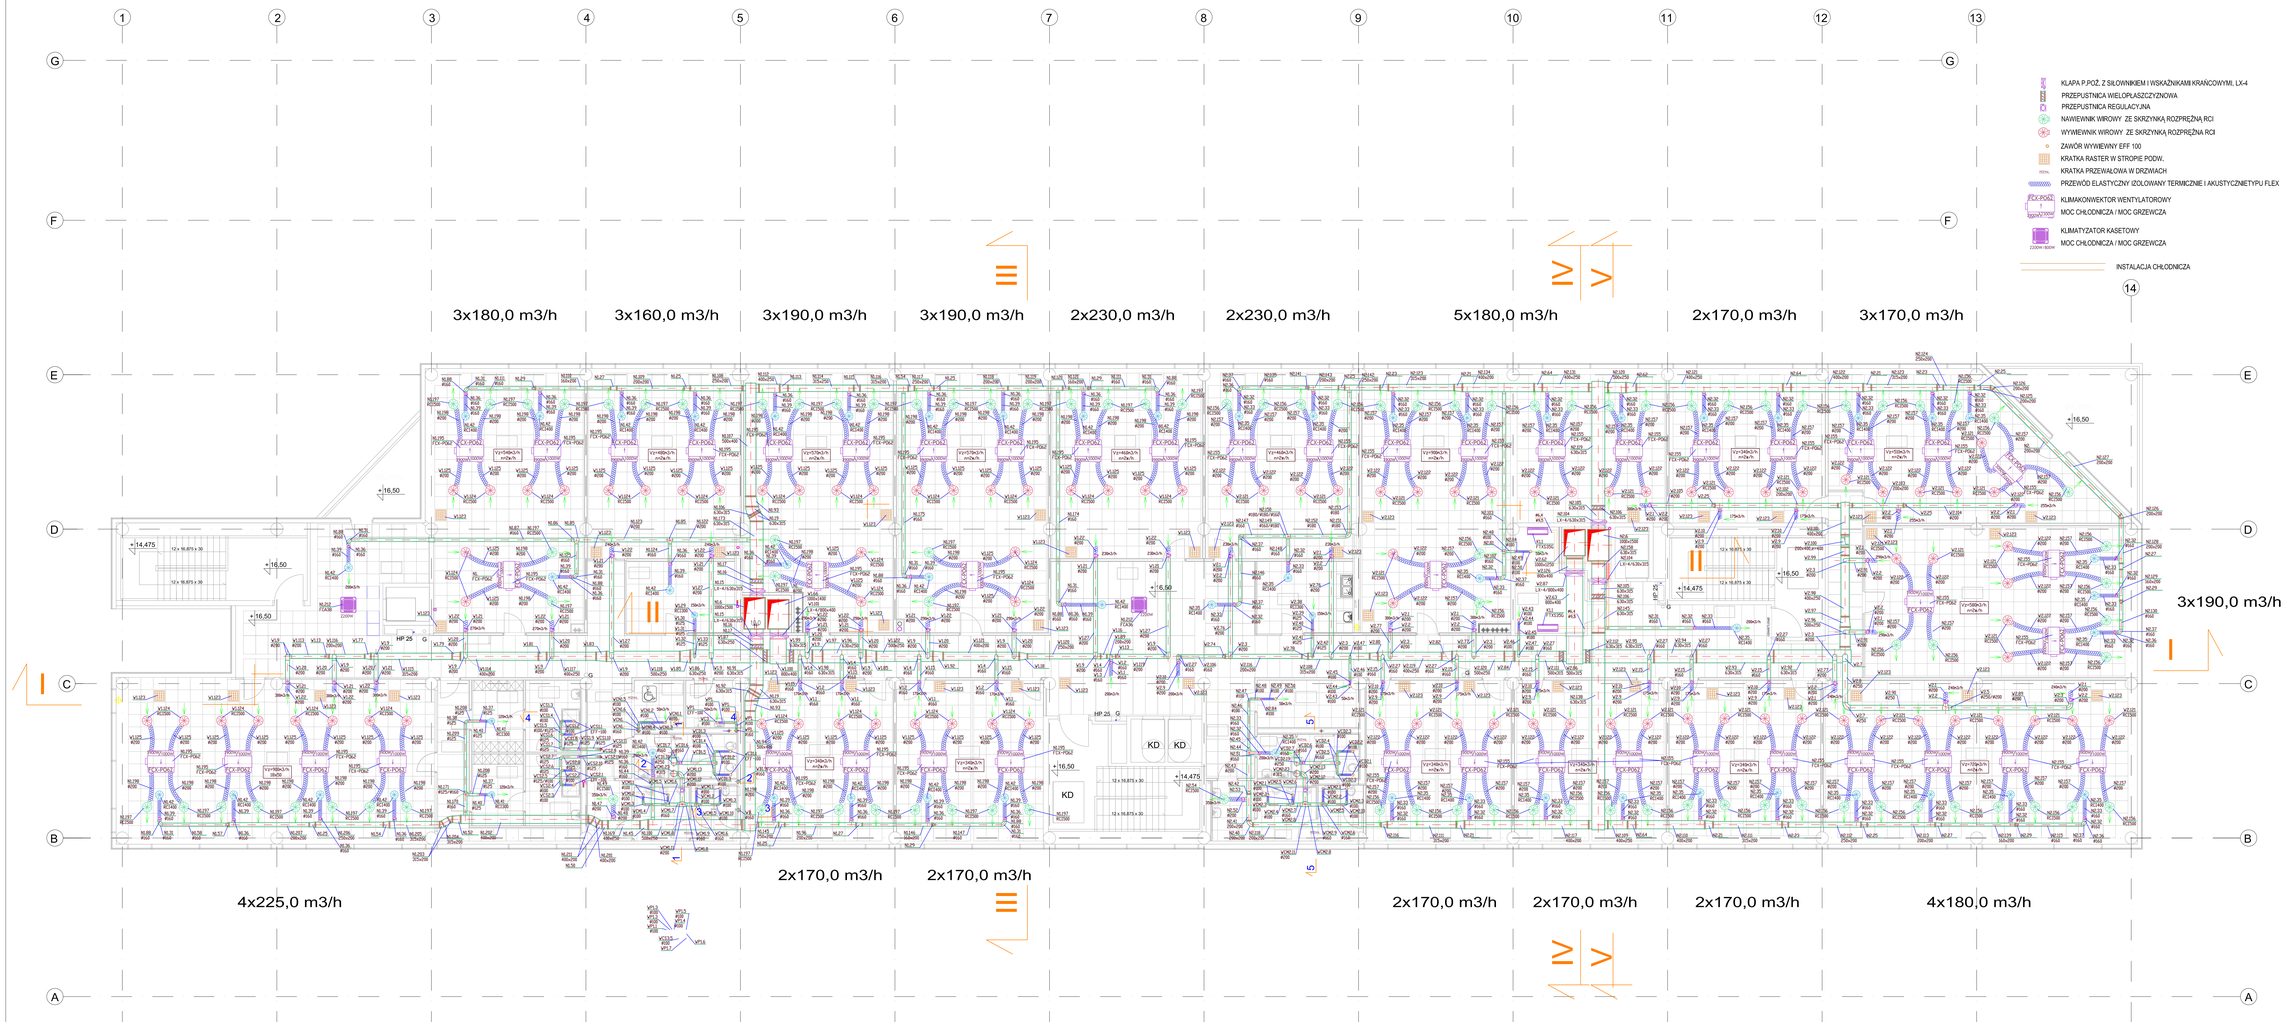

BILANS POWIERZCHNI POSADZKA

NR	NAZWA POMIESZCZENIA	POSADZKA	POW.
5.1	KOMUNIKACJA	GRESY	149,56m2
5.2	POWIERZCHNIA BIUROWA	WYKŁADZINA	56,57m2
5.2.1	POWIERZCHNIA BIUROWA	WYKŁADZINA	56,41m2
5.3	POM. PORZĄDKOWE	GRESY	5,77m2
5.4	WC NPS	GRESY	5,46m2
5.5	WC DAMSKIE	GRESY	9,79m2
5.6	WC MĘSKIE	GRESY	19,07m2
5.7	KORYTARZ	GRESY	10,46m2
5.8	UMYWALNIA	GRESY	9,07m2
5.9	UMYWALNIA	GRESY	9,07m2
5.10	SZATNIA	GRESY	8,79m2
5.11	SZATNIA	GRESY	8,70m2
5.12	KORYTARZ	GRESY	16,45m2
5.13	SALA FITNES	PANELE PODŁ.	102,59m2
5.14	HOL	GRESY	57,04m2
5.15	POWIERZCHNIA BIUROWA	WYKŁADZINA	96,65m2
5.15.1	POWIERZCHNIA BIUROWA	WYKŁADZINA	68,14m2
5.15.2	POWIERZCHNIA BIUROWA	WYKŁADZINA	93,89m2
5.15.3	POWIERZCHNIA BIUROWA	WYKŁADZINA	93,87m2
5.15.4	POWIERZCHNIA BIUROWA	WYKŁADZINA	67,45m2
5.15.5	POWIERZCHNIA BIUROWA	WYKŁADZINA	67,27m2
5.15.6	POWIERZCHNIA BIUROWA	WYKŁADZINA	149,13m2
5.15.7	POWIERZCHNIA BIUROWA	WYKŁADZINA	56,50m2
5.15.8	POWIERZCHNIA BIUROWA	WYKŁADZINA	79,83m2
5.15.9	POWIERZCHNIA BIUROWA	WYKŁADZINA	96,75m2
5.16	ANEKS KUCHENNY	GRESY	18,24m2
5.17	ANEKS KUCHENNY	GRESY	18,24m2
5.18	SERWEROWNIA	GRESY	14,54m2
5.19	POM.TECHNICZNE	GRESY	1,70m2
5.20	KOMUNIKACJA WINDA	GRESY	66,54m2
5.21	POWIERZCHNIA BIUROWA	WYKŁADZINA	90,57 m2
5.21.1	POWIERZCHNIA BIUROWA	WYKŁADZINA	58,02 m2
5.21.2	POWIERZCHNIA BIUROWA	WYKŁADZINA	55,02 m2
5.21.3	POWIERZCHNIA BIUROWA	WYKŁADZINA	119,72 m2
5.22	POM.POMOCNICZE	GRESY	11,09m2
5.23	WC DAMSKIE	GRESY	9,79m2
5.24	WC MĘSKIE	GRESY	19,24m2
5.25	KORYTARZ	GRESY	11,57m2
	POWIERZCHNIA UŻYTKOWA		1970,09m2

RZUT IV PIĘTRA

GDAŃSKI PARK NAUKOWO-TECHNOLOGICZNY
ETAP III - BUDYNKI A I B
ul. Trzy Lipy 3 Gdańsk

INWESTOR

ul. Władysława IV 9, 81-703 Sopot
tel.: +48 58 555 97 00, fax.: +48 58 555 97 11
strefa.gdn.pl

MAPKA SYTUACYJNA

GPNT

BUDYNEK B

BUDYNEK A

SCHEMAT OPRACOWANIA

AUTOR PROJEKTU/ZESP.

GEL

ul. M. Reja 13/15, 81-474 Sopot
tel.: +48 58 551 33 93, fax.: +48 58 555 08 48
www.gel.pl

Stadium:	Branża:
PROJEKT WYKONAWCZY	WENTYLACJA

Imię i nazwisko, nr uprawnień	Podpis	Data	Nr załącznika
Projektował: inż. Andrzej Krzyżkowski	630/0575	12.03.2019	Nr rysunku: WK6
Opracowanie i współpraca:			Skala: 1 : 100
			Nr wyd.: 1
Sprawdził: inż. Janusz Banaś	2070/Gd/06		

Obiekt: BUDYNEK B

Projekt: GDAŃSKI PARK NAUKOWO-TECHNOLOGICZNY ETAP III; BUDYNKI A I B

Nazwa rysunku: RZUT IV PIĘTRA

GPNT III | GEL | WK6 | B | 03 | 01 | PWO