



PRZEKRÓJ V-V

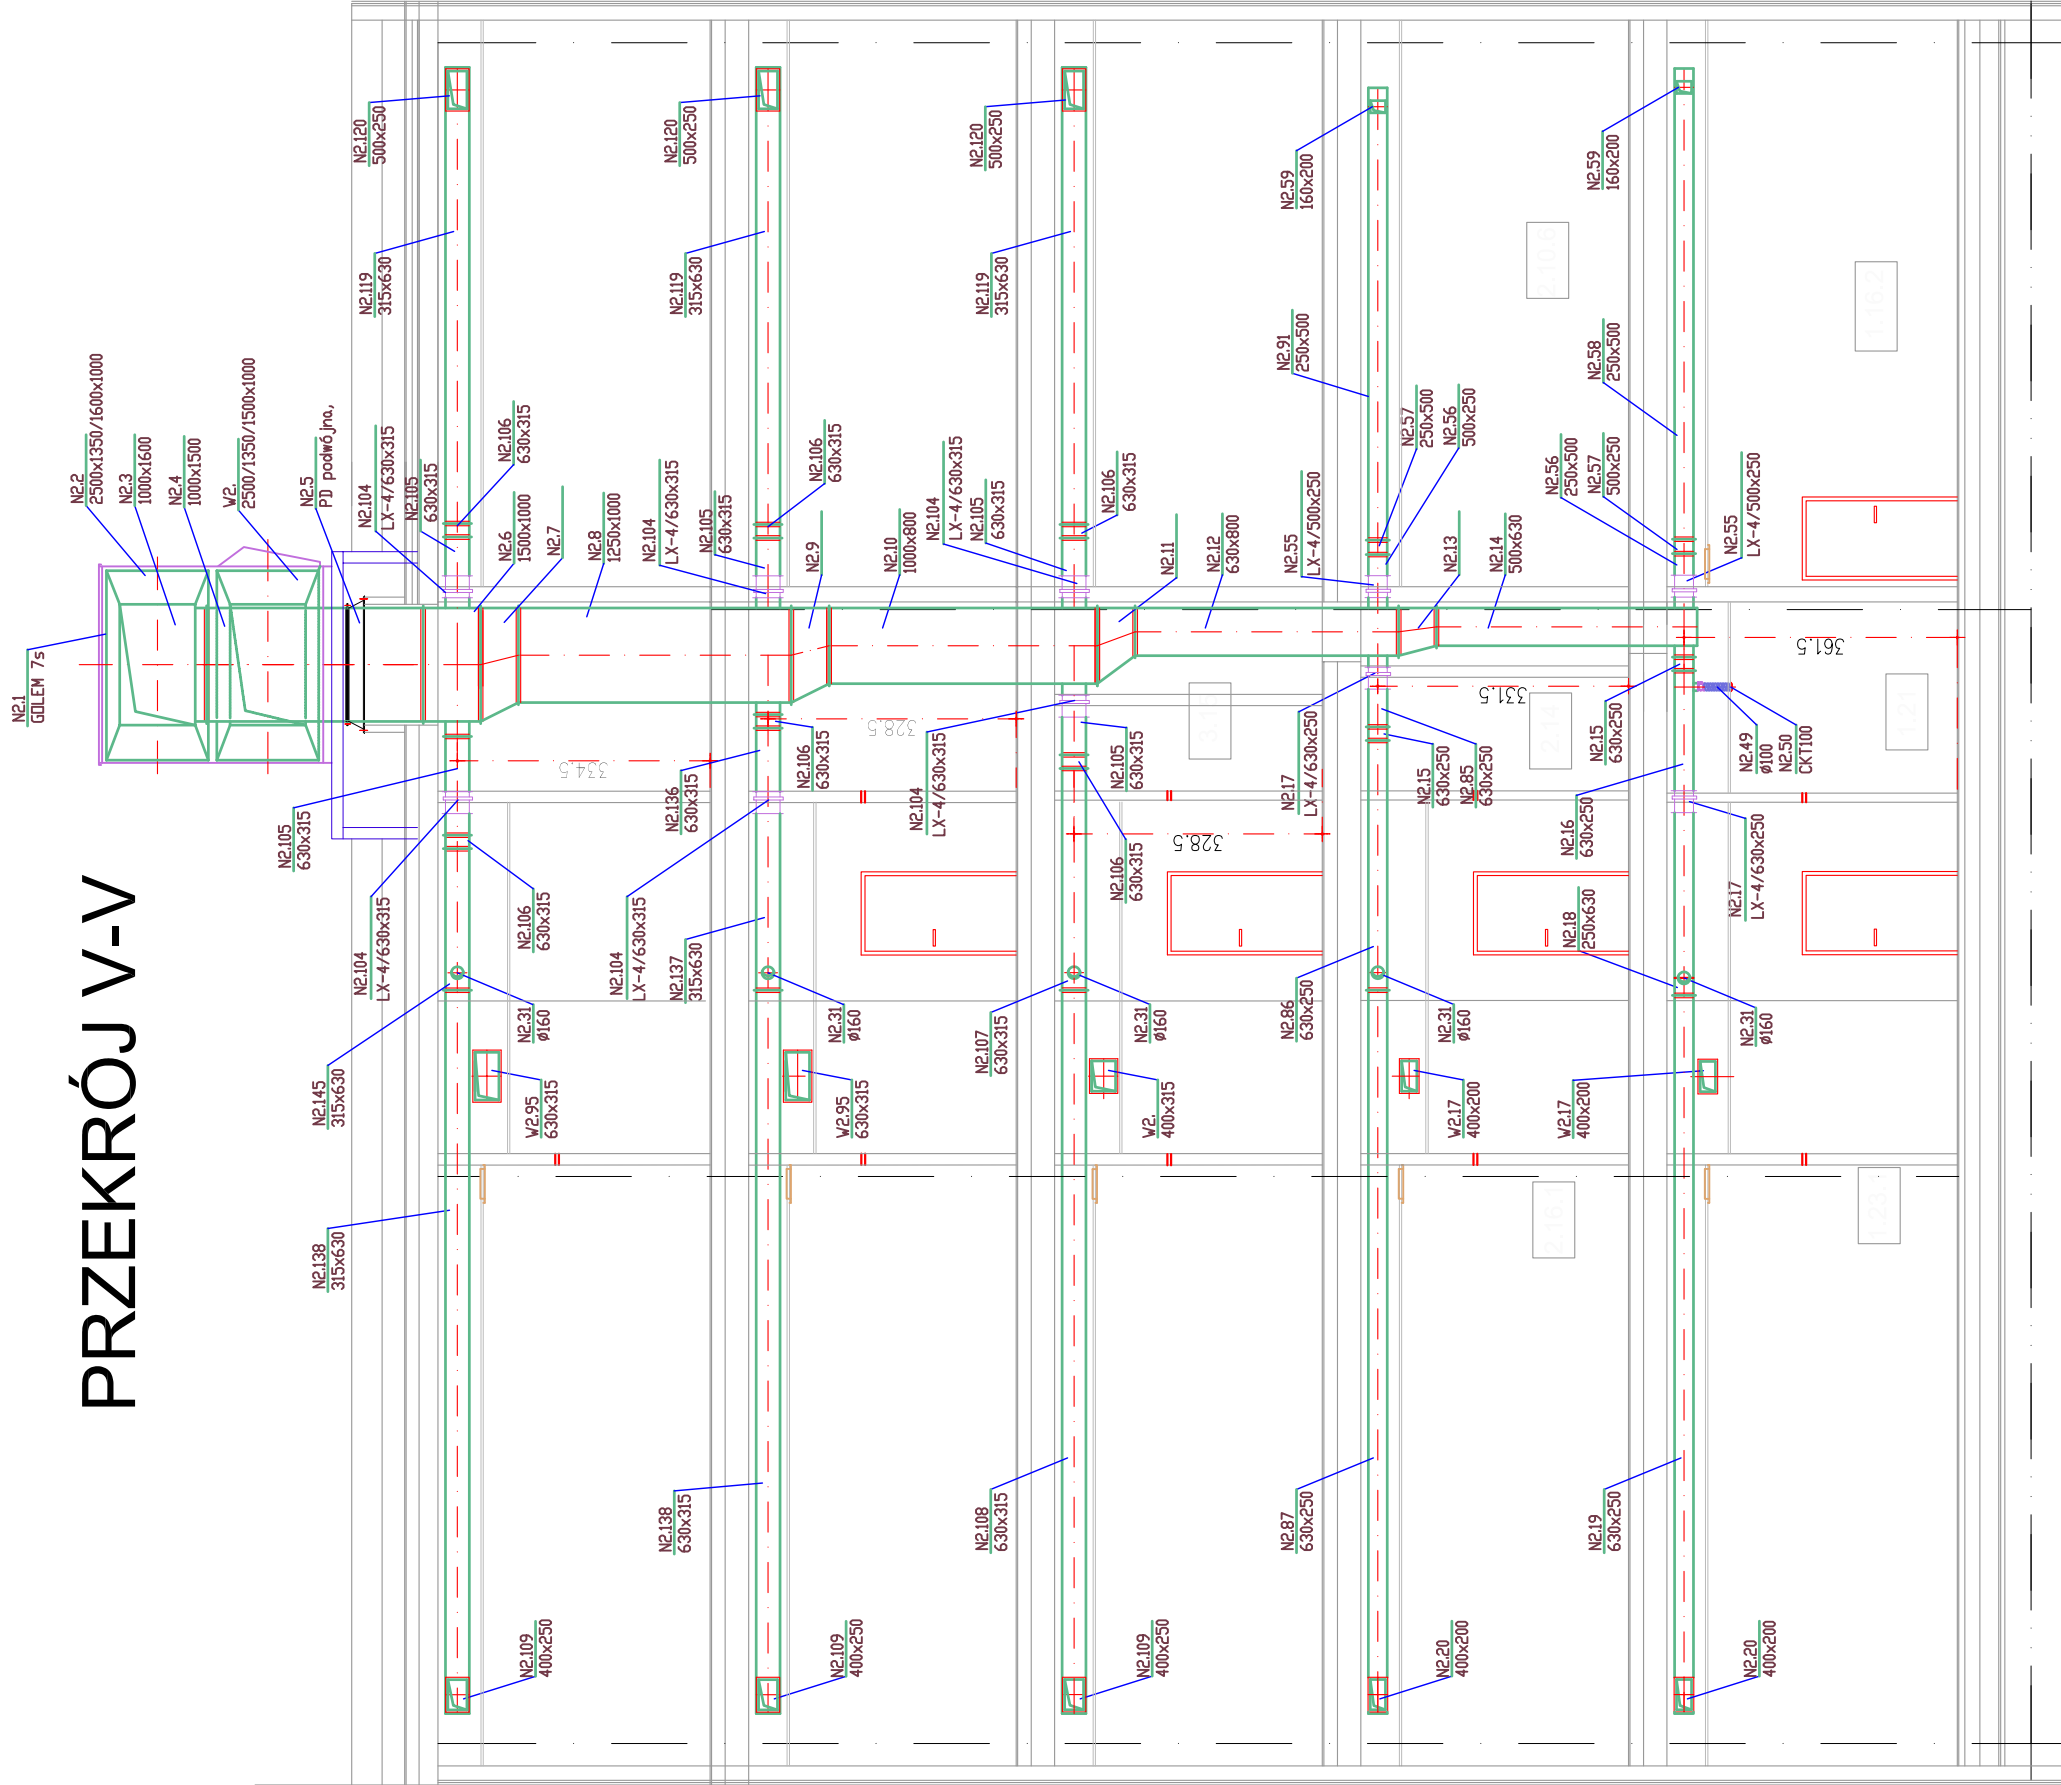

PRZEKRÓJ IV-IV

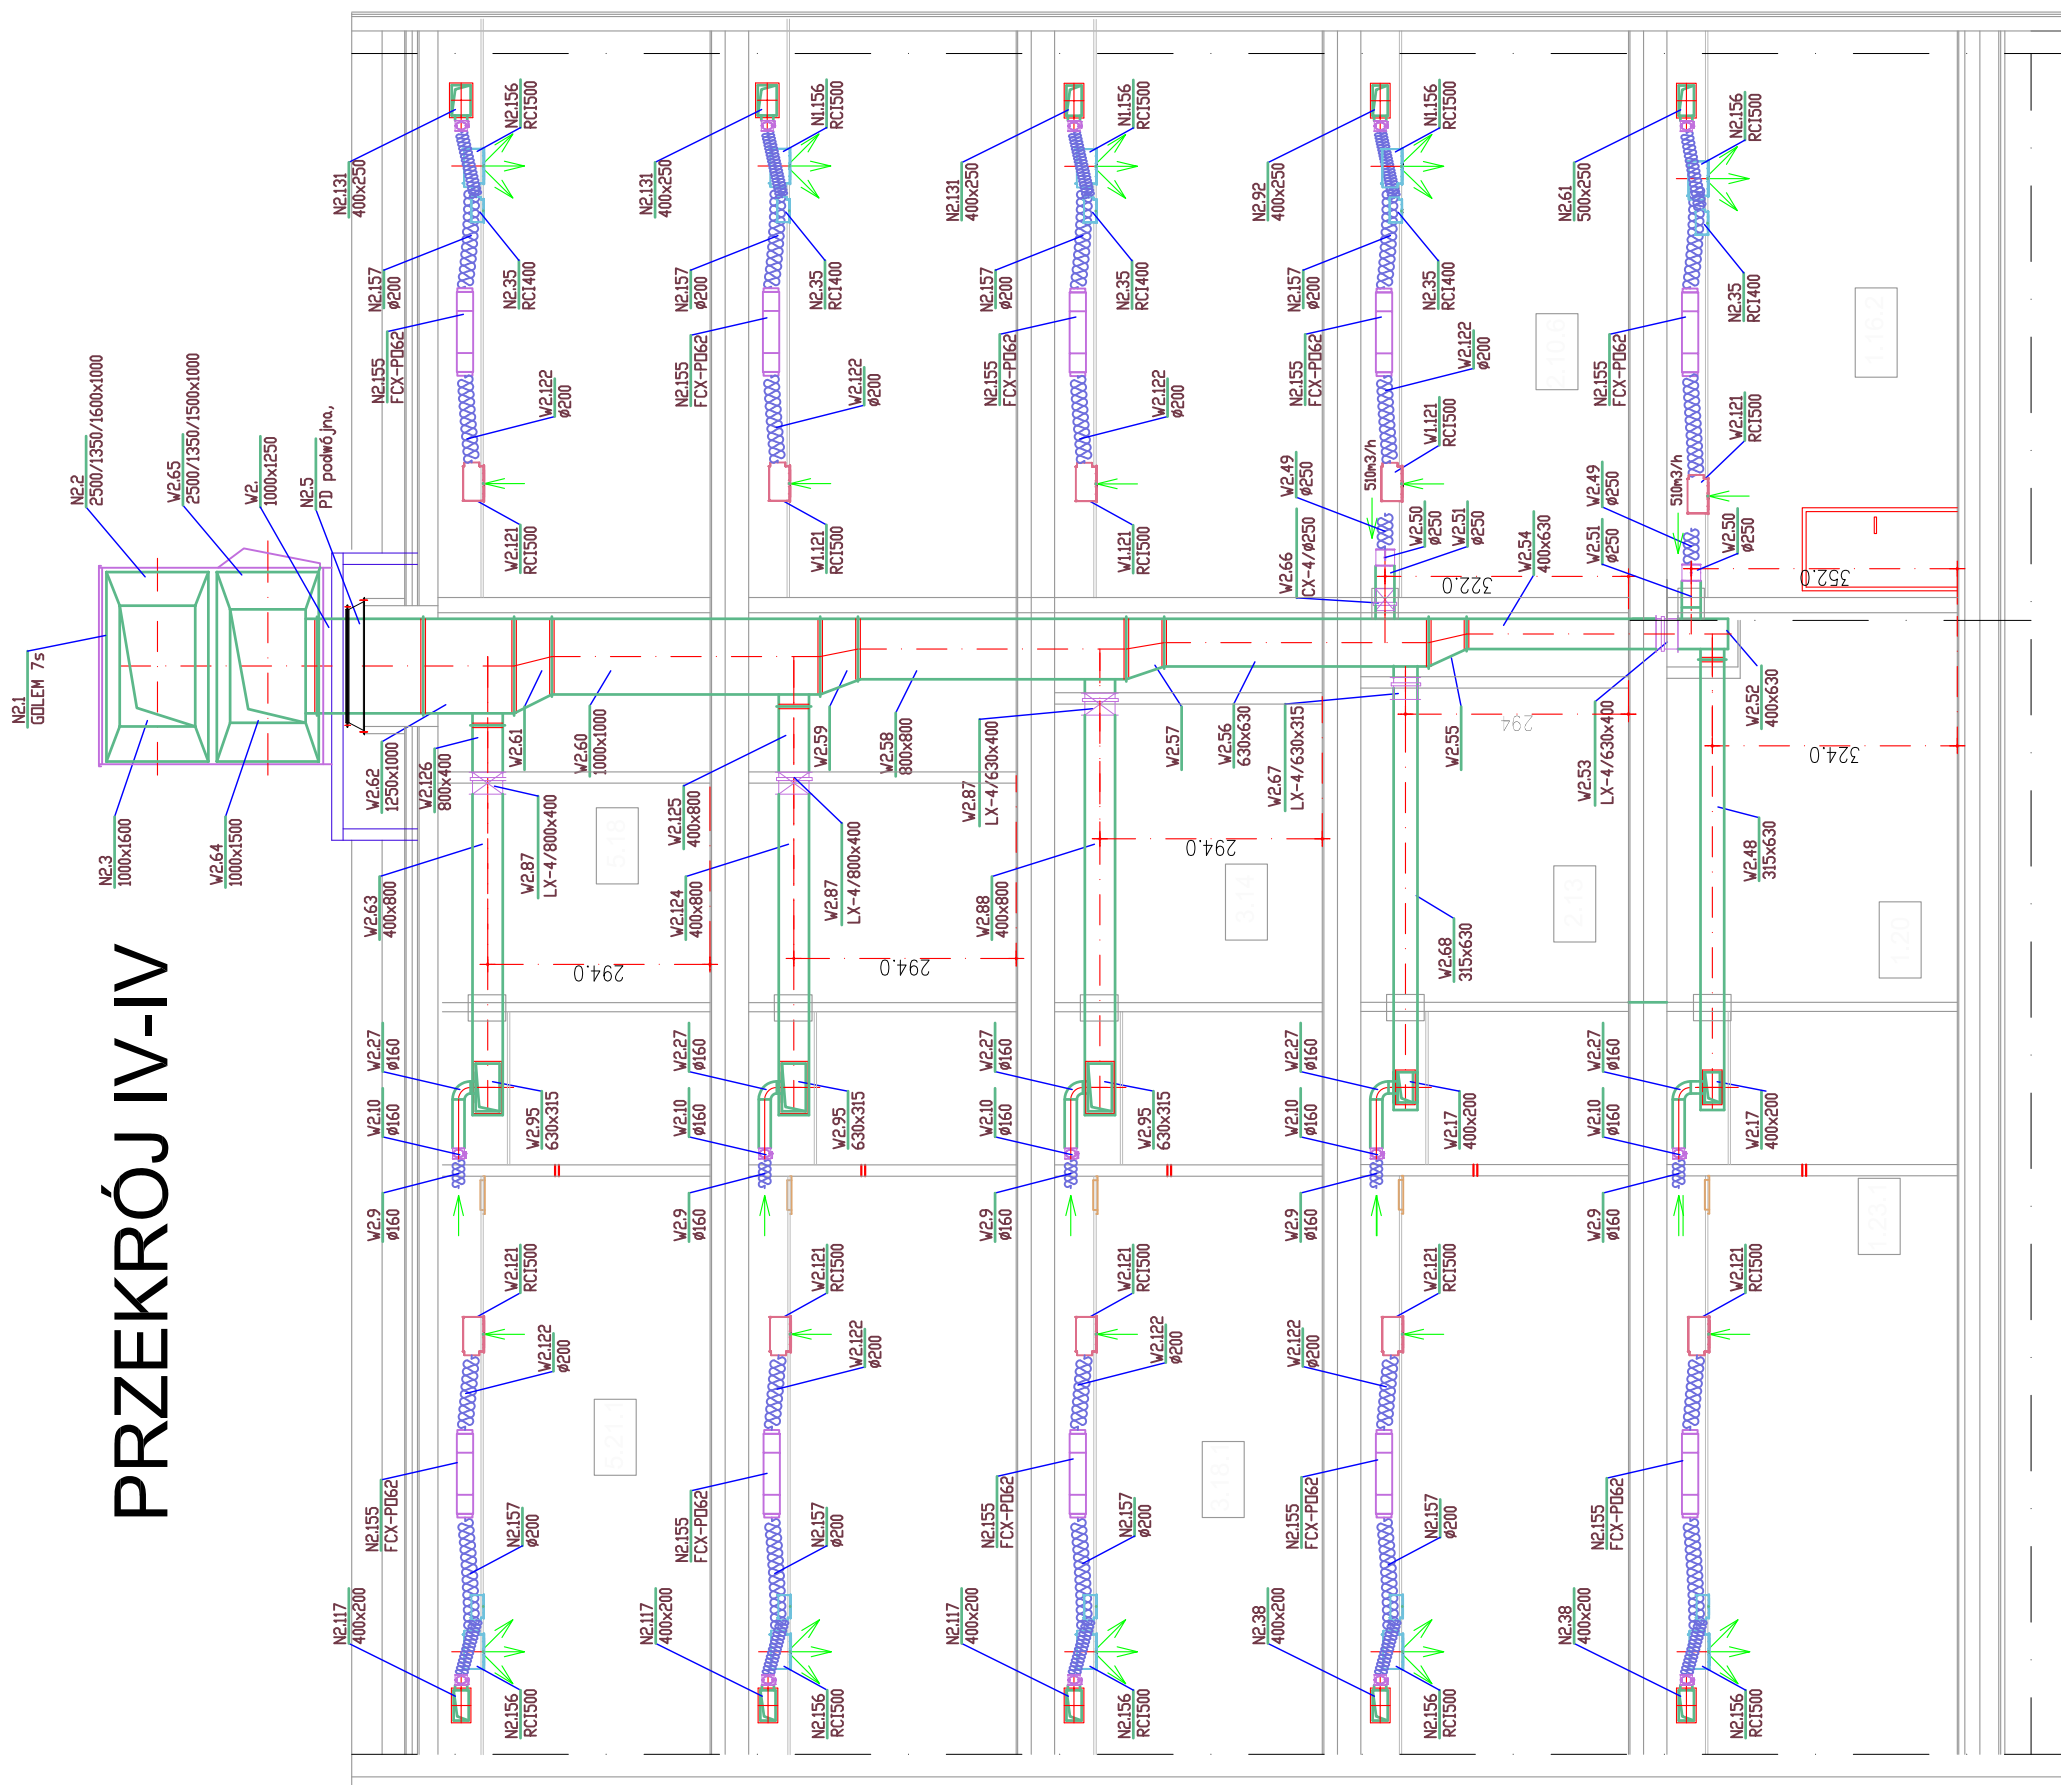


1	2	
---	---	---	---	---	---	---	---	---	----	----	-----

GDANSKI PARK NAUKOWO-TECHNOLOGICZNY
 ETAP III - BUDYNKI A I B
 ul. Trzy Lipy 3 Gdansk

INWESTOR
ul. Władysława IV 9, 81-703 Sopot
strefa.gda.pl

tel.: +48 58 555 97 00, fax.: +48 58 555 97 11

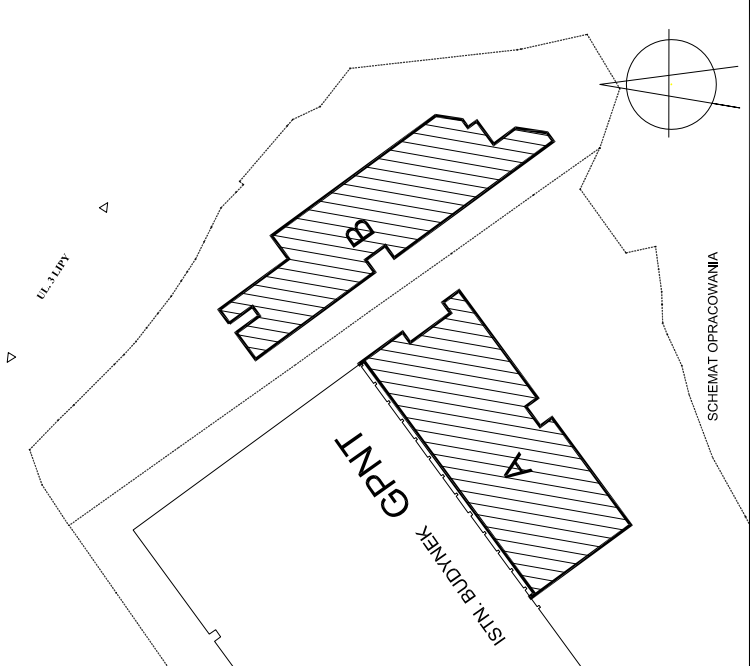

BIURO PROJEKTOWE
GEL
 ul. M. Reja 13/15, 81-874 Sopot
 tel.: +48 58 551 35 93, fax.: +48 58 555 08 48
 www.gel.pl

Stadium:	Projekt Wykonawczy	Wentylacja
Limit i narazisko, nr uprawnień:	63008579	12.02.2009
Projektant:	Janusz Krczyński	1:100
Opis i opis prac:		
Sprawił:	Janusz Krczyński	
Obiekt:	Budynek B	
Projekt:	GDANSKI PARK NAUKOWO-TECHNOLOGICZNY	
Etap:	ETAP III - BUDYNKI A I B	
Nazwa rysunku:	PRZEKROJE IV-IV, V-V	
GPNT III GEL WK B -1 1 - PW		

1	2	
---	---	---	---	---	---	---	---	---	----	----	-----