



**Załącznik nr 1**  
**Mapa z lokalizacją lamp nieczynnego/nieprawego oświetlenia**

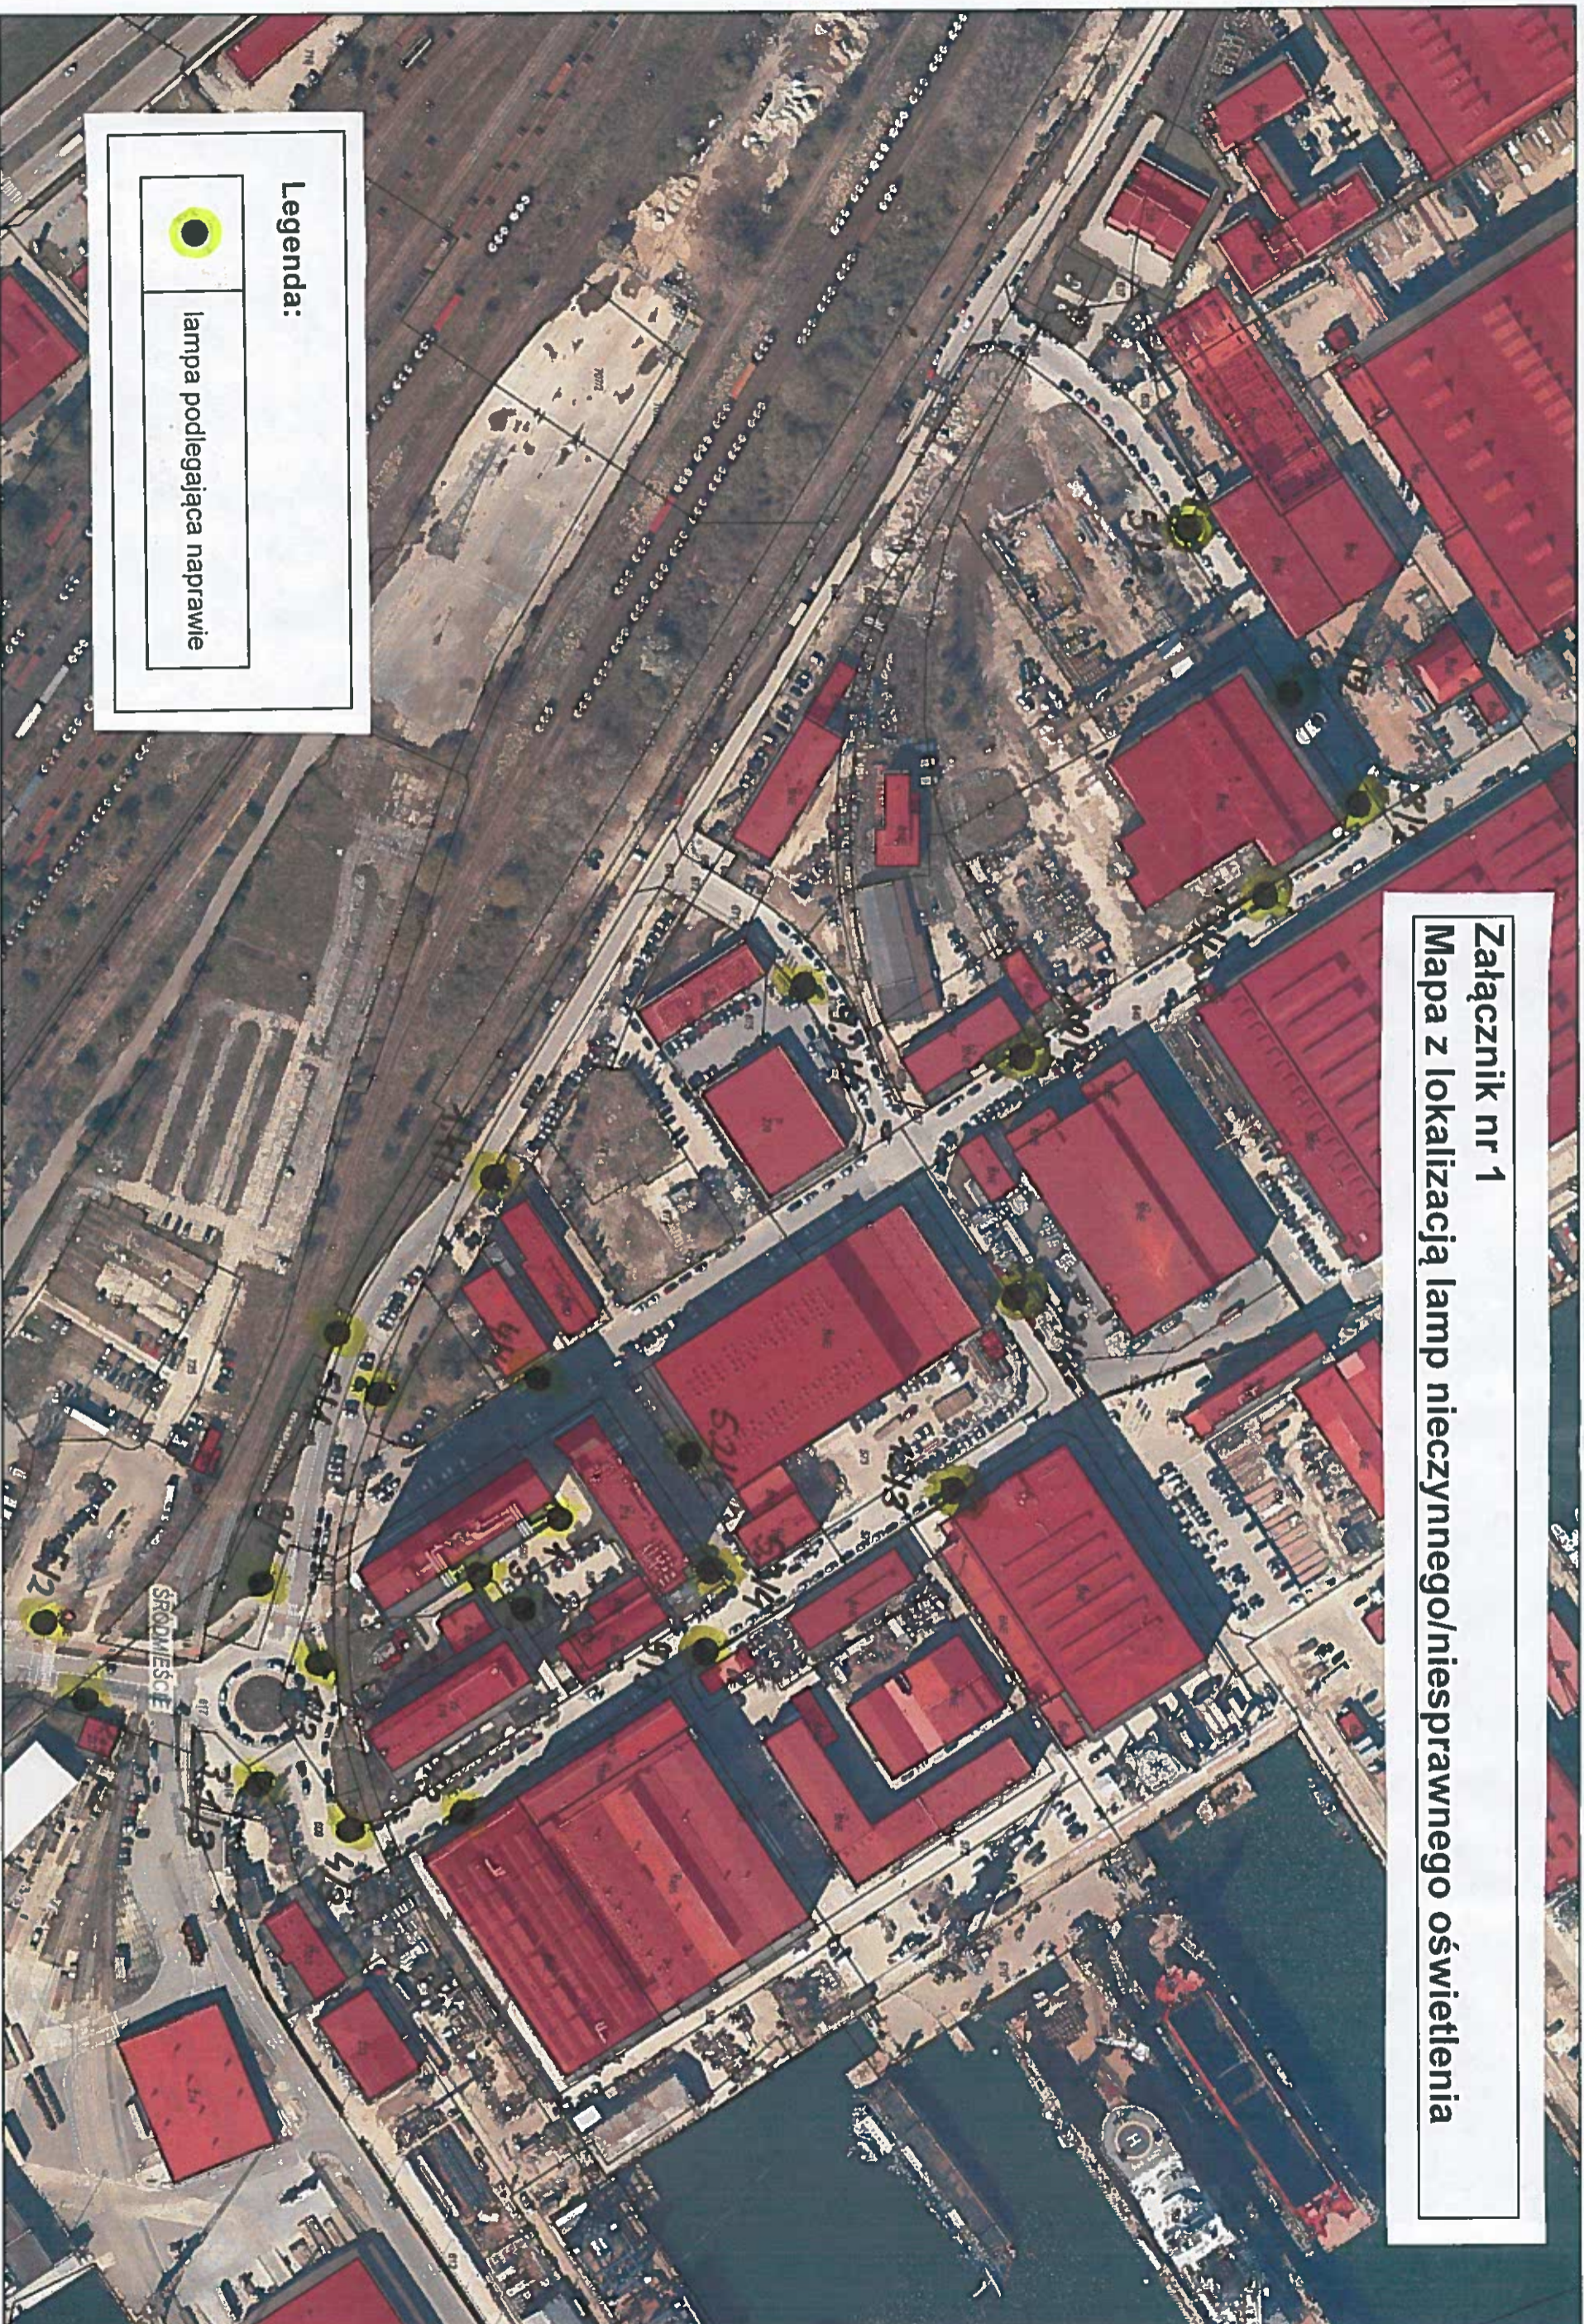

**Legenda:**

	lampa podlegająca naprawie
---	----------------------------