


BUDYNEK C

Elewacja północno-zachodnia

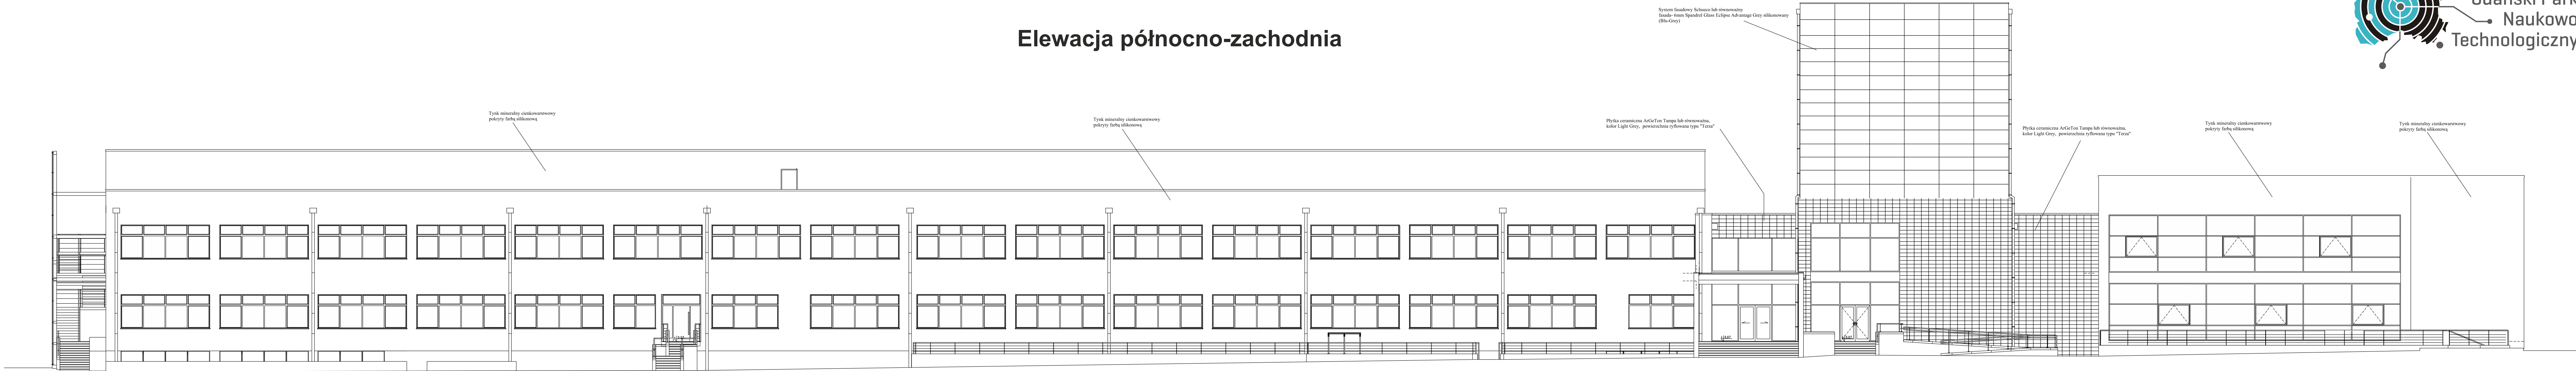

Gdański Park
Naukowo
Technologiczny



Tynk mineralny cienkowarstwowy
pokryty farbą silikonową

Tynk mineralny cienkowarstwowy
pokryty farbą silikonową

Płyta ceramiczna ArGeTon Tampa lub równoważna,
kolor Light Grey, powierzchnia ryflowana typu "Terza"

System fasadowy Schuco lub równoważny
fasada-6mm Spandrel Glass Eclipse Advantage Grey silikonowany
(Bio-Grey)


Płyta ceramiczna ArGeTon Tampa lub równoważna,
kolor Light Grey, powierzchnia ryflowana typu "Terza"

Tynk mineralny cienkowarstwowy
pokryty farbą silikonową

Tynk mineralny cienkowarstwowy
pokryty farbą silikonową


BUDYNEK C

Elewacja północno-wschodnia

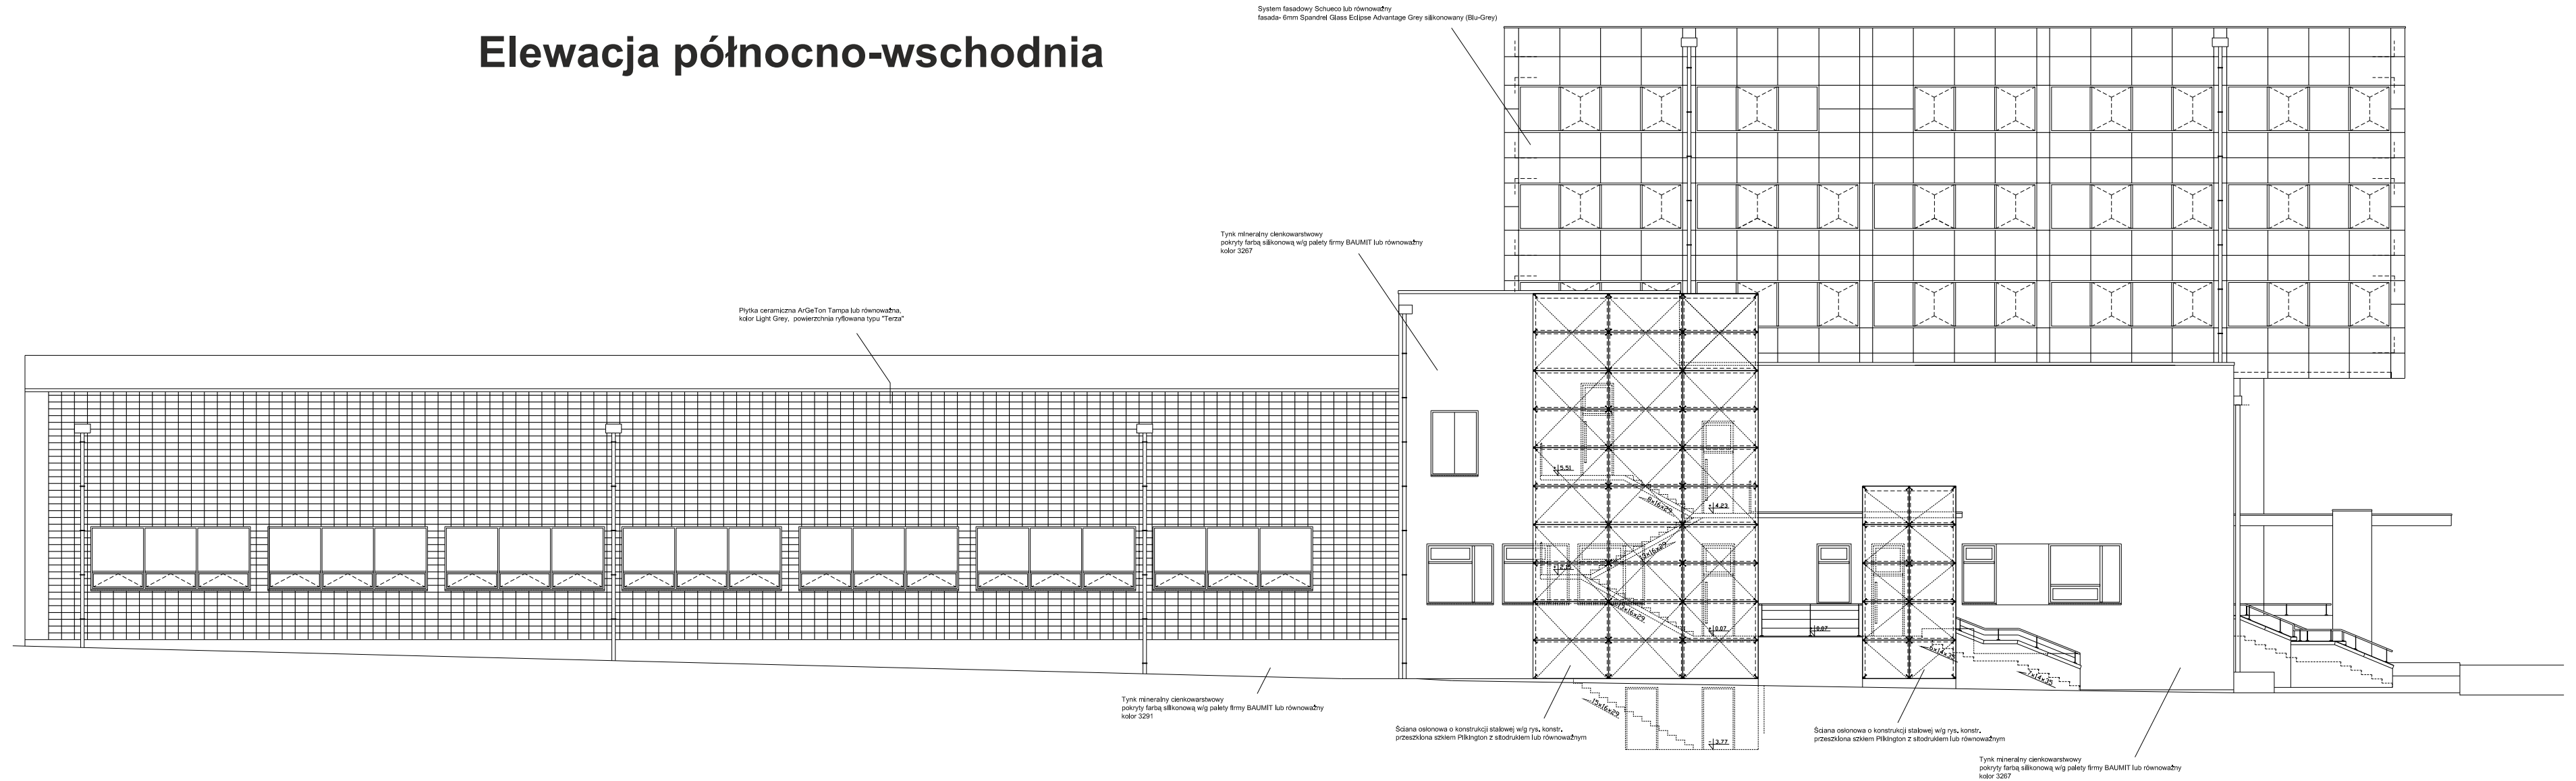


BUDYNEK C

Elewacja południowo - zachodnia

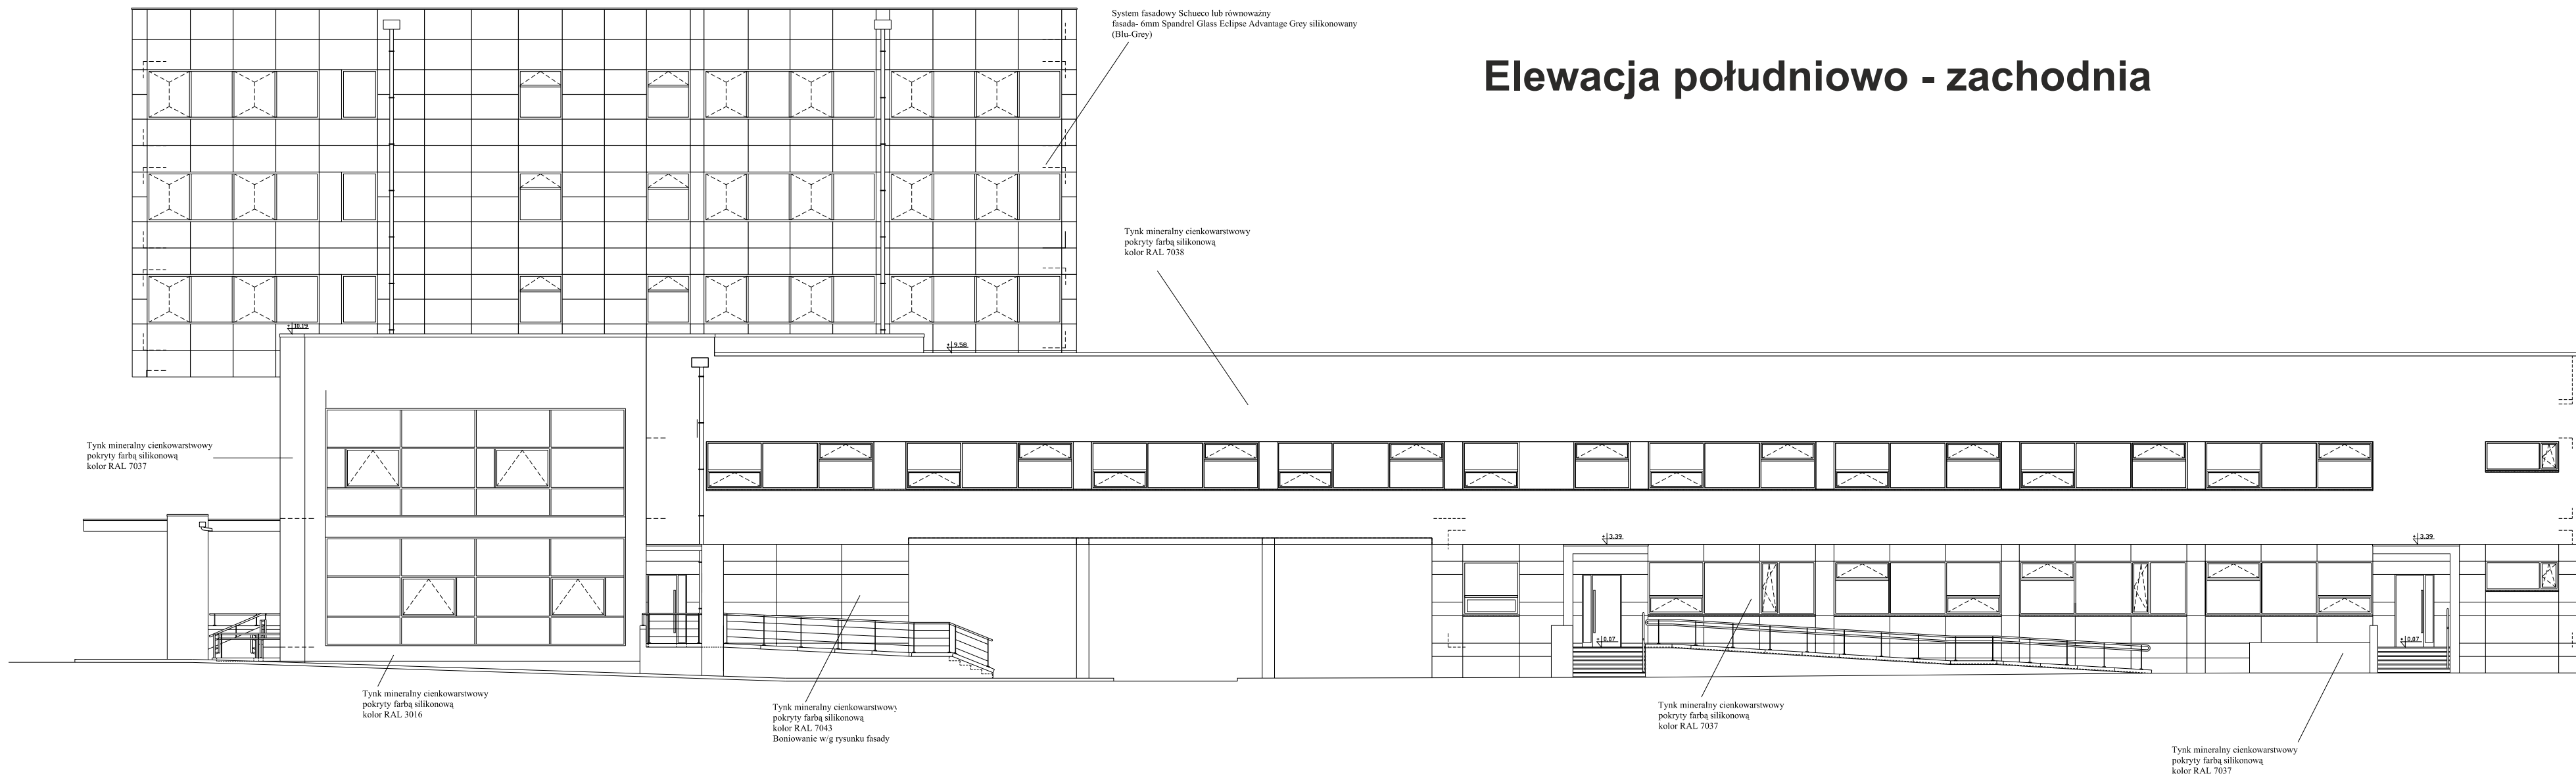

BUDYNEK C

Elewacja południowo - wschodnia

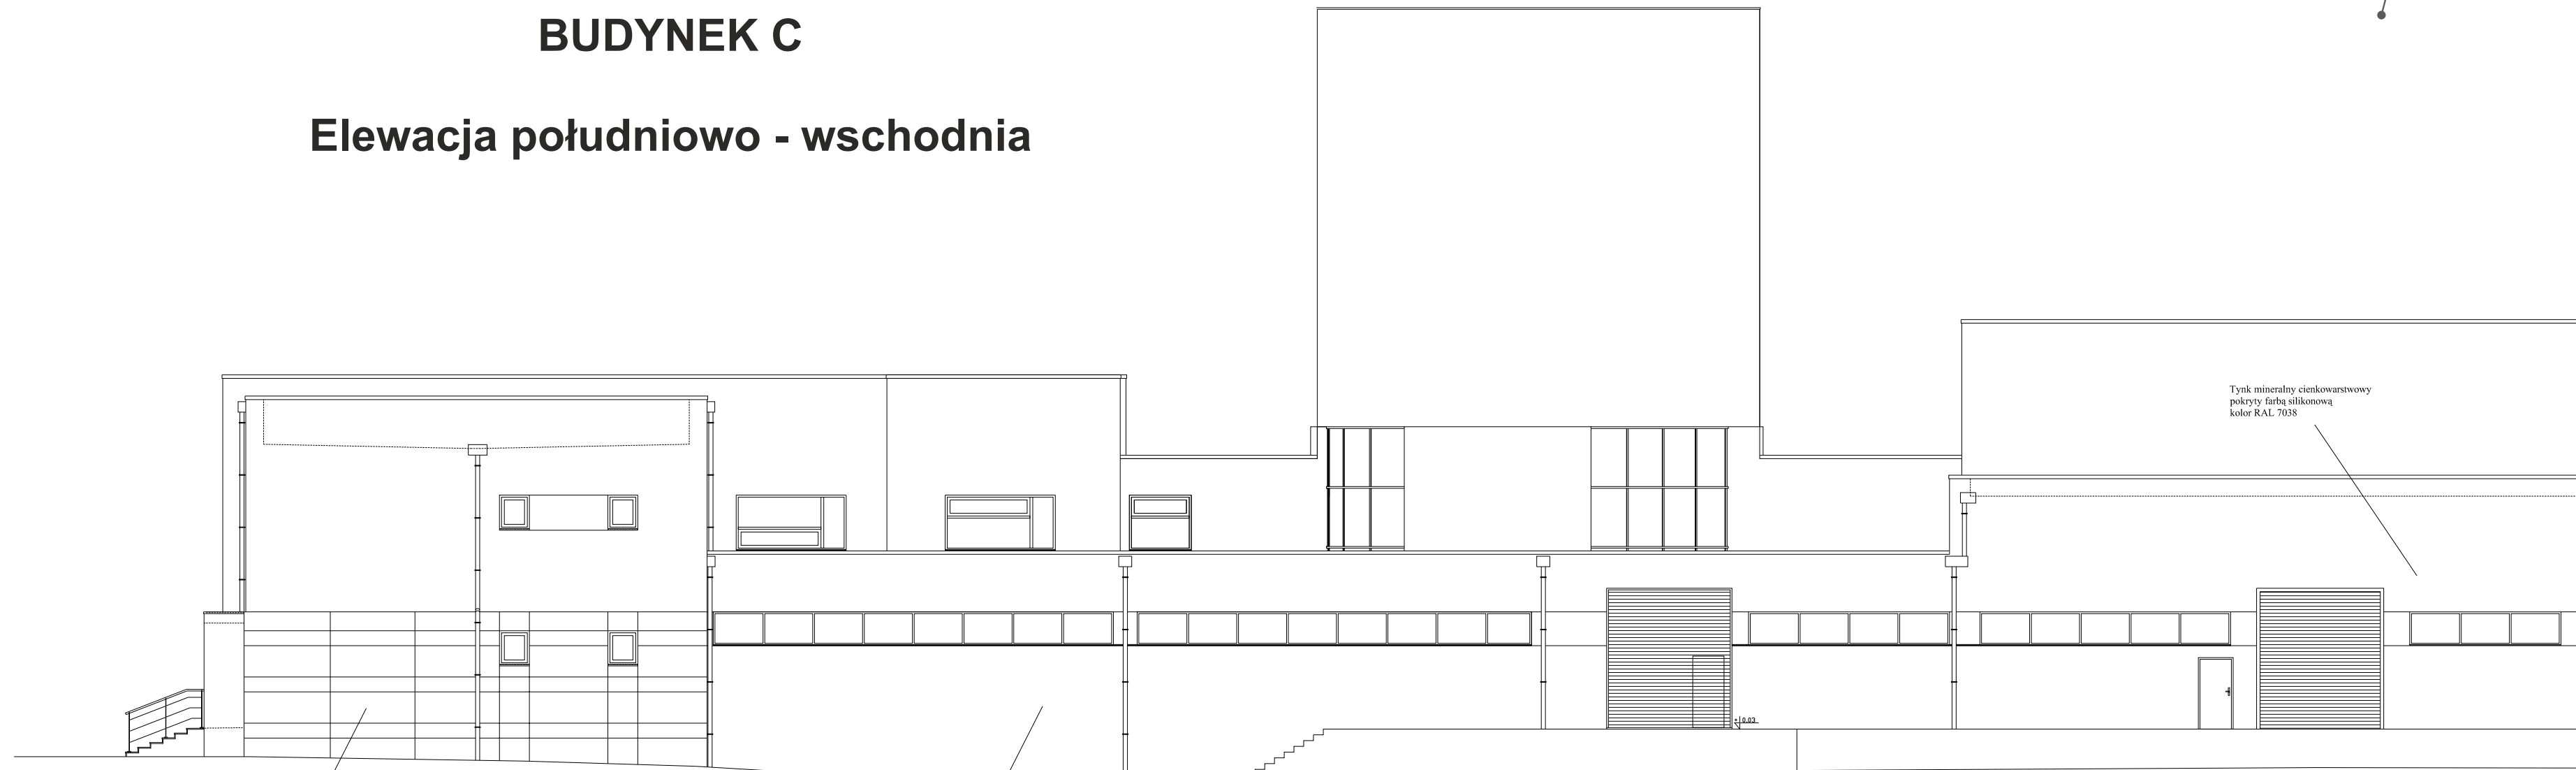

Tynk mineralny cienkowarstwowy
pokryty farbą silikonową
kolor RAL 7043
Boniowanie w/g rysunku fasady

Tynk mineralny cienkowarstwowy
pokryty farbą silikonową
kolor RAL 7038

Tynk mineralny cienkowarstwowy
pokryty farbą silikonową
kolor RAL 7038