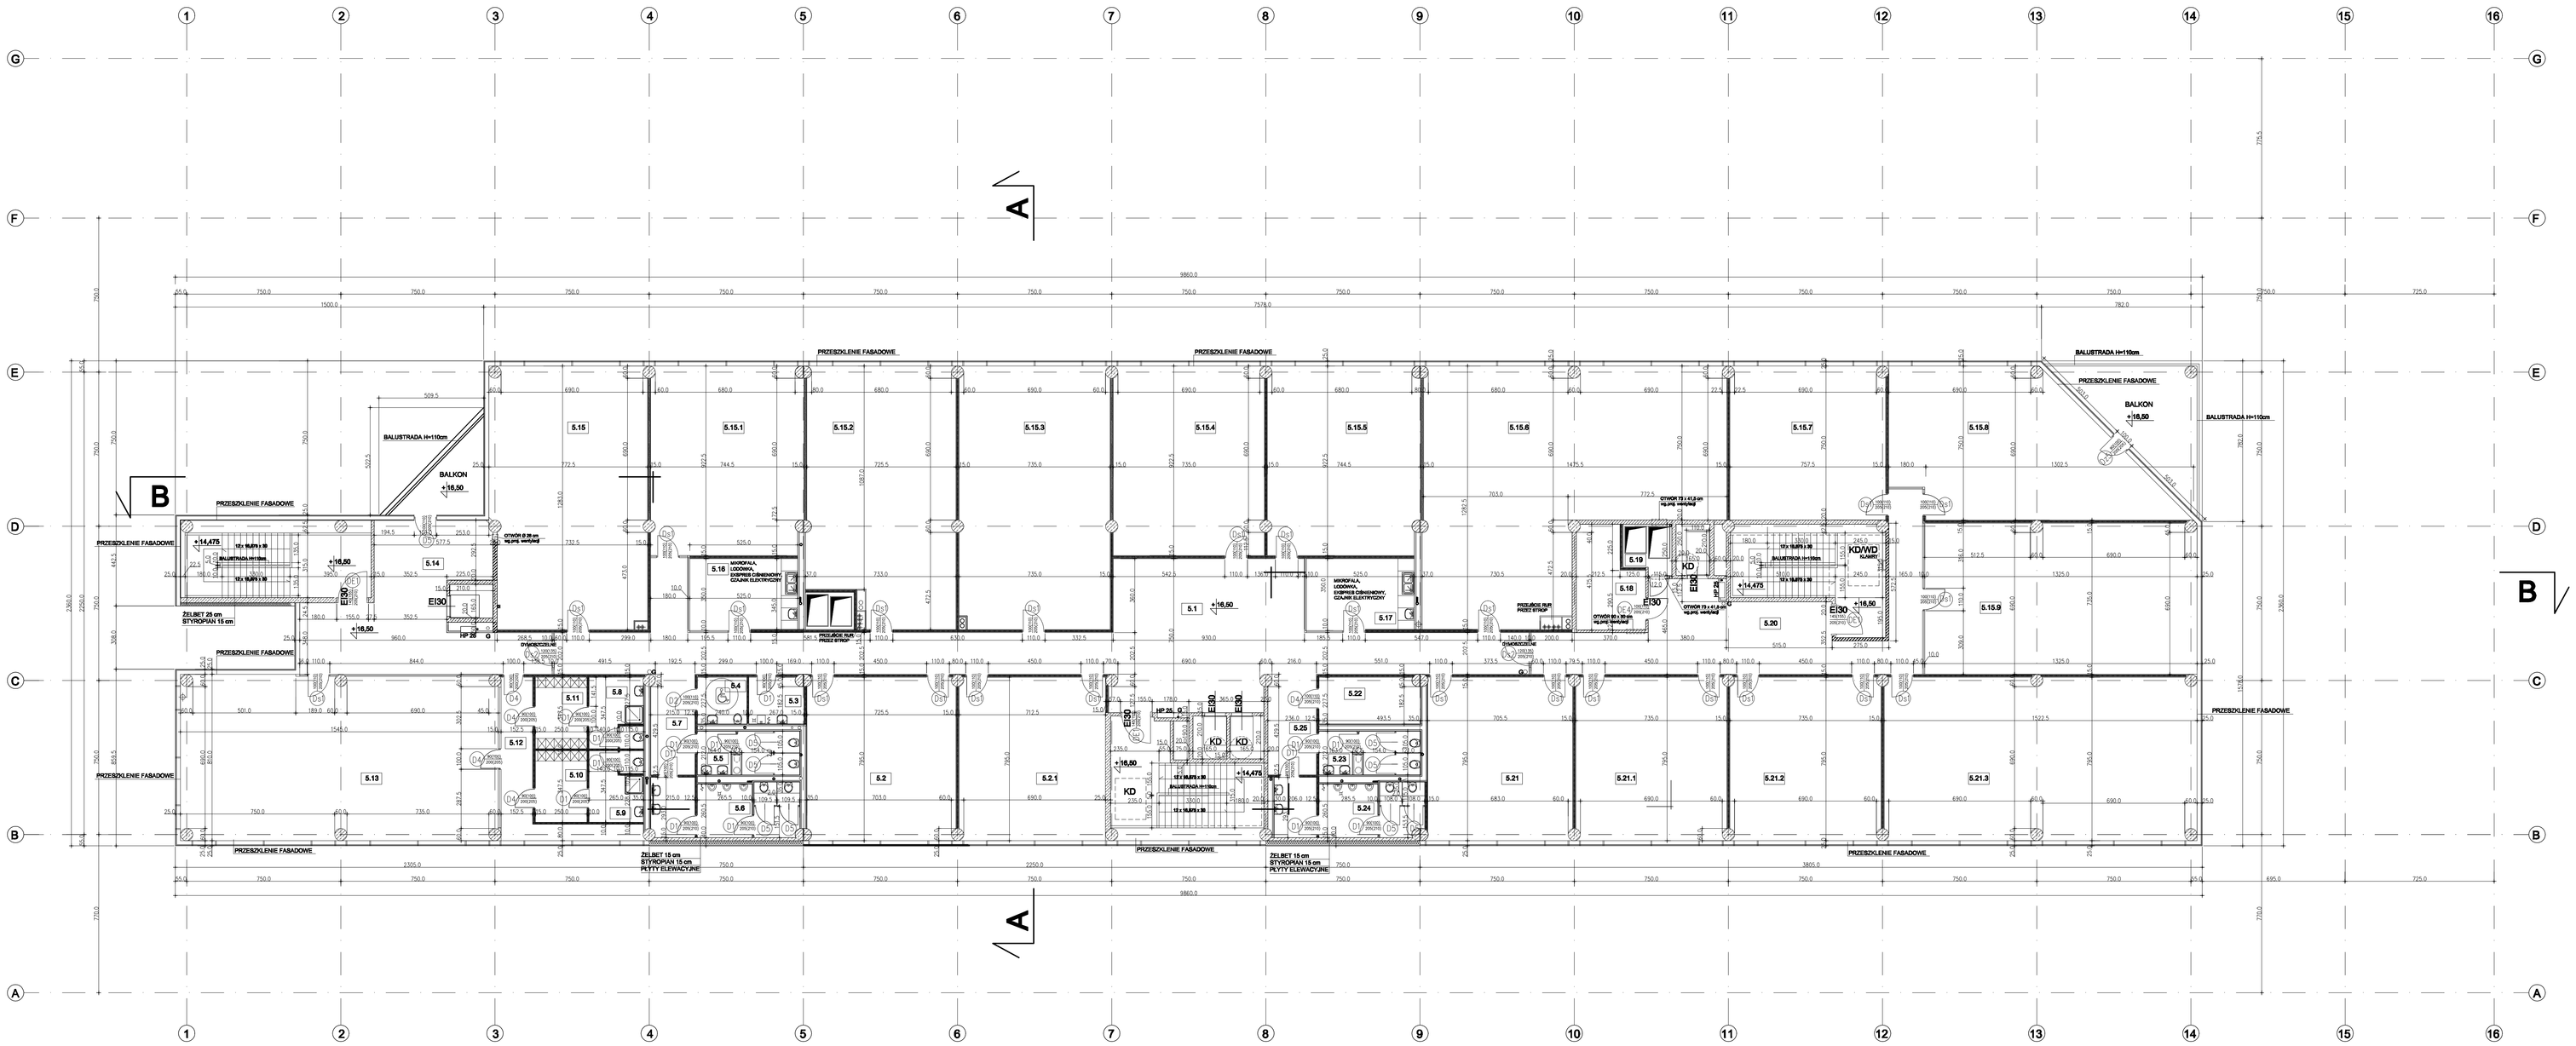

BILANS POWERZCHNI POSADZKA			
NR	NAZWA POMIESZCZENIA	POSADZKA	POW.
5.1	KOMUNIKACJA	GRESY	148,86m2
5.2	POWIERZCHNIA BIUROWA	WYKŁADZINA	56,57m2
5.2.1	POWIERZCHNIA BIUROWA	WYKŁADZINA	56,41m2
5.3	POM. PORZĄDKOWE	GRESY	3,77m2
5.4	WC NPS	GRESY	3,46m2
5.5	WC DAMSKIE	GRESY	9,79m2
5.6	WC MĘSKIE	GRESY	19,51m2
5.7	KORYTARZ	GRESY	10,46m2
5.8	UMYWALNIA	GRESY	9,07m2
5.9	UMYWALNIA	GRESY	9,07m2
5.10	SZATNIA	GRESY	8,70m2
5.11	SZATNIA	GRESY	8,70m2
5.12	KORYTARZ	GRESY	16,45m2
5.13	SALA FITNES	PANELE PODł.	122,05m2
5.14	HOL	GRESY	12,04m2
5.15	POWIERZCHNIA BIUROWA	WYKŁADZINA	96,65m2
5.15.1	POWIERZCHNIA BIUROWA	WYKŁADZINA	68,74m2
5.15.2	POWIERZCHNIA BIUROWA	WYKŁADZINA	53,86m2
5.15.3	POWIERZCHNIA BIUROWA	WYKŁADZINA	83,83m2
5.15.4	POWIERZCHNIA BIUROWA	WYKŁADZINA	67,60m2
5.15.5	POWIERZCHNIA BIUROWA	WYKŁADZINA	67,31m2
5.15.6	POWIERZCHNIA BIUROWA	WYKŁADZINA	146,73m2
5.15.7	POWIERZCHNIA BIUROWA	WYKŁADZINA	56,50m2
5.15.8	POWIERZCHNIA BIUROWA	WYKŁADZINA	79,83m2
5.15.9	POWIERZCHNIA BIUROWA	WYKŁADZINA	96,75m2
5.16	ANEKS KUCHENNY	GRESY	18,34m2
5.17	ANEKS KUCHENNY	GRESY	18,34m2
5.18	SERWEROWNIA	GRESY	14,54m2
5.19	POM. TECHNICZNE	GRESY	1,10m2
5.20	KOMUNIKACJA, WINDA	GRESY	68,34m2
5.21	POWIERZCHNIA BIUROWA	WYKŁADZINA	56,57 m2
5.21.1	POWIERZCHNIA BIUROWA	WYKŁADZINA	56,02 m2
5.21.2	POWIERZCHNIA BIUROWA	WYKŁADZINA	55,02 m2
5.21.3	POWIERZCHNIA BIUROWA	WYKŁADZINA	59,72 m2
5.22	POM.POMOCNICZE	GRESY	11,00m2
5.23	WC DAMSKIE	GRESY	9,79m2
5.24	WC MĘSKIE	GRESY	19,34m2
5.25	KORYTARZ	GRESY	15,04m2
	POWIERZCHNIA UŻYTKOWA		1875,05m2

OZNACZENIA ELEMENTÓW BUDOWLANYCH

- SŁUPY ŻELBETOWE - Ø 60cm
- ŚCIANY ŻELBETOWE - 15 cm,20 cm, 25 cm
- ŚCIANY CERAMICZNE - 12 cm
- PRZESZOLENIA FASADOWE
- PRZESZOLENIA SYSTEMOWE
- ŚCIANKI DZIAŁOWE KATOWKOWO-GIPSOWE

OZNACZENIA GRAFICZNE

KD	KLAPA DYMOWA
KD/W	KLAPA DYMOWA Z FUNKCJĄ WYLAZU DACHOWEGO
○ G	GAŚNICE
HP-25	HYDRANT

UWAGI:

1.WSZYSTKIE PRZEBICIA I OTWORY WYKONAĆ ZGODNIE Z PROJEKTAMI BRANŻOWYMI

2.WSZYSTKIE ELEMENTY KONSTRUKCYJNE WYKONAĆ WG PROJEKTU KONSTRUKCYJNEGO

3.PRZEWODY WENTYLACYJNE NA POSZCZEGÓLNYCH KONDYGNACJACH OBUDOWAĆ GKF WG PRZYJĘTYCH STREF I ODDZIELEŃ POŻAROWYCH ZAWARTYCH W OPERACIE P-POŻ

RZUT IVPIĘTRA

Nr	Data	Korekta	Podpis

GDAŃSKI PARK NAUKOWO-TECHNOLOGICZNY
ETAP III - BUDYNKI A I B
ul. Trzy Lipy 3 Gdańsk

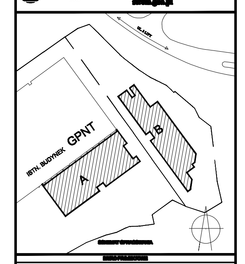

GEL ul. St. Dubois 10/12, 80-376 Gdańsk tel./ +48 58 555 20 40, faks/ +48 58 555 57 45 www.gel.gd

Branża	PROJEKT BUDOWLANY		ARCHITEKTURA
	Data uzgodnienia, uzgodnienie	Data	Zmiana	Nr uzgodnienia
Projektował	mgr inż. Adam Gawdzik	Wykonał		10.06.2016	Data	Skala
Sprawdził	arch. Magdalena Gawędzka-Cichocka			10.06.2016	1 : 100
Z upoważnienia	dipl. Ish. Pio Jacek Gaber			10.06.2016	Nr arch
Sprawdził	arch. Andrzej Gawędzki	Kierownik		10.06.2016	A6

Projekt: BUDYNEK B

Projekt: GDAŃSKI PARK NAUKOWO-TECHNOLOGICZNY ETAP III; BUDYNKI A I B

Nazwa rysunku: RZUT IV PIĘTRA

GPNT III	GEL	A	B	04	6	-	PB