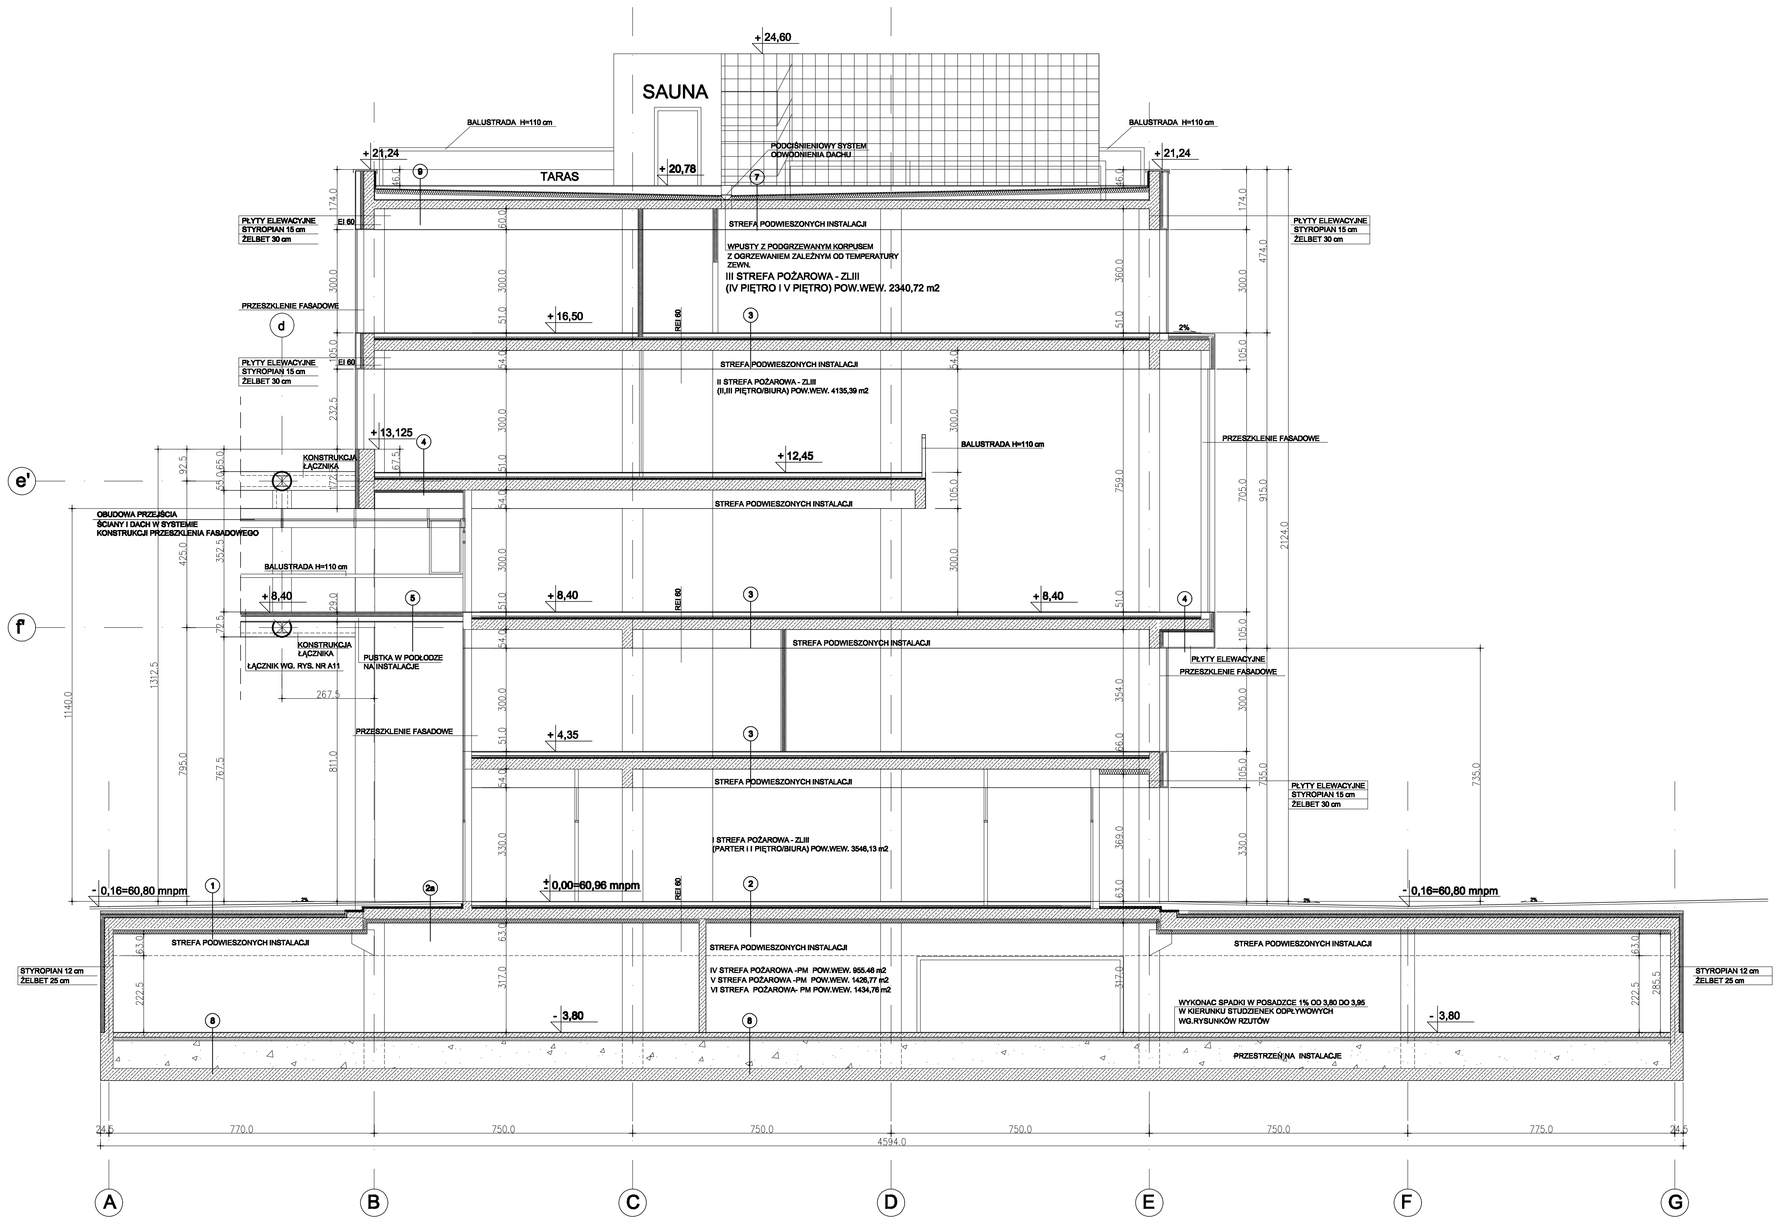

PRZEKRÓJ A-A

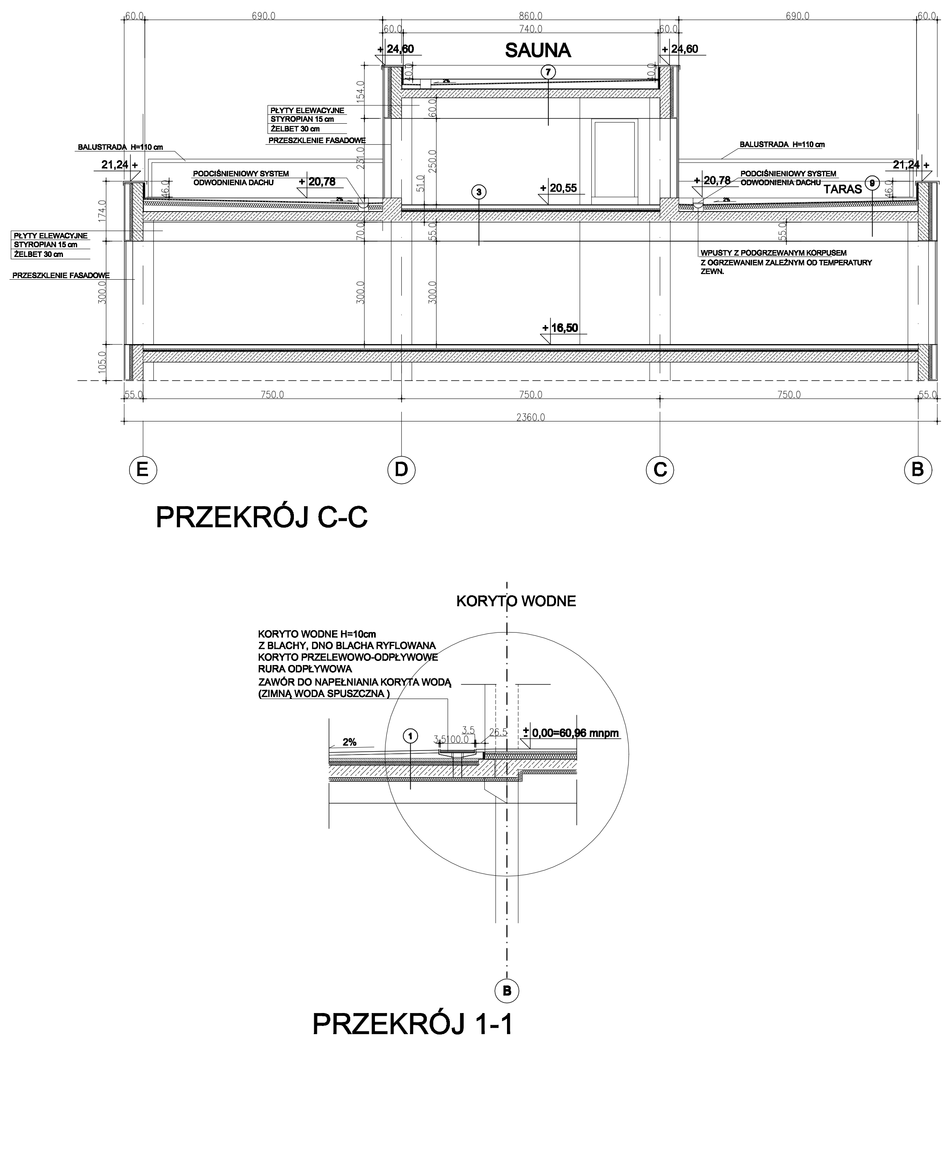

PRZEKRÓJ C-C

PRZEKRÓJ 1-1

1	WSZYSTKIE WARSTWY ZE SPADKIEM	
	Nawierzchnia – kostka betonowa	6 cm
	Warstwa ze spadkiem 2%	od 3cm
	Beton zbrojony	10 cm
	2 x papa	
	Styropian	7 cm
	Folia rozdzielająco-podślizgowa TGF 20 +2 jako przekładka podślizgowa	
	Paroizolacja	
	Strop żelbetowy	35 cm
	Styropian	12 cm
	Przestrzeń na instalacje od 60 do 80 cm	
2	Posadzka– podłoga technologiczna	10 cm
	Obudż cementowo	4 cm
	Izolacja przeciwpoślizgowa w pom.mokrych	
	Styropian	7 cm
	Strop żelbetowy	30 cm
	Styropian	12 cm
	Przestrzeń na instalacje od 60 do 80 cm	
2a	Nawierzchnia – kostka betonowa	6 cm
	Warstwa podkładowa ze spadkiem 2%	od 4 cm
	2 x papa	
	Styropian	6 cm
	Folia rozdzielająco-podślizgowa TGF 20 +2 jako przekładka podślizgowa	
	Paroizolacja	
	Strop żelbetowy	30 cm
	Styropian	12 cm
	Przestrzeń na instalacje od 60 do 80 cm	
3	Posadzka – podłoga technologiczna	10 cm
	Obudż cementowo	4 cm
	Izolacja przeciwpoślizgowa w pom.mokrych	
	Styropian	5 cm
	Izolacja przeciwpoślizgowa nad pom.mokrych	
	Strop żelbetowy	30 cm
	Przestrzeń na instalacje	54 cm
	Sfufit podwieszony	
3a	Posadzka – płytki mrozoodporne	
	Obudż cementowo	4 cm
	Warstwa ze spadkiem 2%	
	Strop żelbetowy	30 cm
	Pustka	
	Płyty elewacyjne	
4	Posadzka – podłoga technologiczna	10 cm
	Obudż cementowo	4 cm
	Styropian	5 cm
	Strop żelbetowy	30 cm
	Styropian	7 cm
	Pustka	
	Płyty elewacyjne	
5	PODŁOGA ŁĄCZNIKA OBUDOWANA BLACHĄ	
	Blacha ryflowana	
	Płyty OSB na konstrukcji podłogi	
	Pustaka instalacyjna i wełna mineralna w ramach konstrukcji podłogi	10 cm
	Konstrukcja stalowa podłogi na stalowej konstr.nurowej zewnętrznej łącznika	
	Płyty stumilowe	
6	ŚCIANY I ZADAŚZENIE PRZEJŚCIA	
	Ściany systemie konstrukcji przeszklenia fasadowego	
7		
	Warstwa ochronno z otoczaków	10 cm
	Izolacja przeciwpoślizgowa	
	Warstwa odpowietrzająca – perforowana papa	
	Styropian EPS P ze spadkiem 2%	od 10 cm
	Paroizolacja	
	Warstwa rozdzielcza i wyrównująca (folia polietylenowa)	
	Warstwa podkładowa	
	Płyta żelbetowa	25 cm
	Przestrzeń na instalacje	
	Sufit podwieszony	
8		
	Płyta żelbetowa zbrojona z dylatacjami ze spadkiem	12 cm
	Izolacja przeciwpoślizgowa	
	Beton	10 cm
	Podsypka piaskowo- przestrzeń dla instalacji	80 cm
	Wanna żelbetowa- hydroizolacja	35 cm
9	Nawierzchnia tarasu gretting drewniany lub płytki mrozoodporne	
	Warstwa ochronna z otoczaków	10 cm
	Izolacja przeciwpoślizgowa	
	Warstwa odpowietrzająca – perforowana papa	
	Styropian EPS P ze spadkiem 2%	od 10 cm
	Paroizolacja	
	Warstwa rozdzielcza i wyrównująca (folia polietylenowa)	
	Warstwa podkładowa	
	Płyta żelbetowa	25 cm
	Przestrzeń na instalacje	
	Sufit podwieszony	
10	Posadzka– podłoga technologiczna	10 cm
	Obudż cementowo	4 cm
	Izolacja przeciwpoślizgowa w pom.mokrych	
	Styropian	5 cm
	Paroizolacja	
	Strop żelbetowy	30 cm
	Styropian	18 cm
	Płyty elewacyjne	

UWAGI:

1. WSZYSTKIE PRZEBICIA I OTWORY WYKONAC ZGODNIE Z PROJEKTAMI BRANŻOWYMI
2. WSZYSTKIE ELEMENTY KONSTRUKCYJNE WYKONAC WG PROJEKTU KONSTUKCYJNEGO
3. PRZEWODY WENTYLACYJNE NA POSZCZEGÓLNYCH KONDYGNACJACH OBUDOWAC GKF WG PRZYJĘTYCH STREF I ODDZIELEŃ POŻAROWYCH ZAWARTYCH W OPERACIE P-POŻ

PRZEKRÓJ A-A,C-C,1-1

A	-------	Konsbis ----------		
Nr rys.	DATA	OPIS ZMIAN		PROJ.

GDAŃSKI PARK NAUKOWO-TECHNOLOGICZNY
ETAP III - BUDYNKI A I B
ul. Trzy Lipy 3 Gdańsk

INWESTOR

GDAŃSKA NIERUCHOMOŚCI S.A.
ul. Władysława IV 9, 81-703 Sopot
tel.: +48 58 555 97 00, fax.: +48 58 555 97 11
www.gpnt.pl

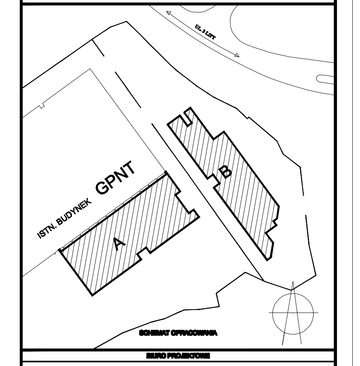

BIURO PROJEKTOWE

GEL
ul. M. Rolje 13/15, 81-574 Sopot
tel.: +48 58 551 33 93, fax.: +48 58 555 86 45
www.gel.pl

Branża:			Stadium:	
PROJEKT BUDOWLANY			ARCHITEKTURA	
Zmiły i uzupełniły, nie sprawdzały		Podpis	Data	Nr zmiany/ Nr rysunku zmienionego
Projektował:	mgr arch. Marek Gawrych		13.02.2009 r.	Skala:
Sprawdził i współpracował:	arch. Magdalena Szandyk-Zaleska		13.02.2009 r.	1 : 100
	staż. WA PG Anna Gniss		13.02.2009 r.	Nr rys:
Sprawdził:	arch. Jutta Gawrych		13.02.2009 r.	A9

Obiekt:
BUDYNEK B

Projekt:
GDAŃSKI PARK NAUKOWO-TECHNOLOGICZNY
ETAP III; BUDYNKI A I B

Nazwa rysunku:
PRZEKRÓJ A-A, C-C, 1-1

GPNT III | GEL | A | B | - | 9 | - | PB