PRZEKRÓJ III-III

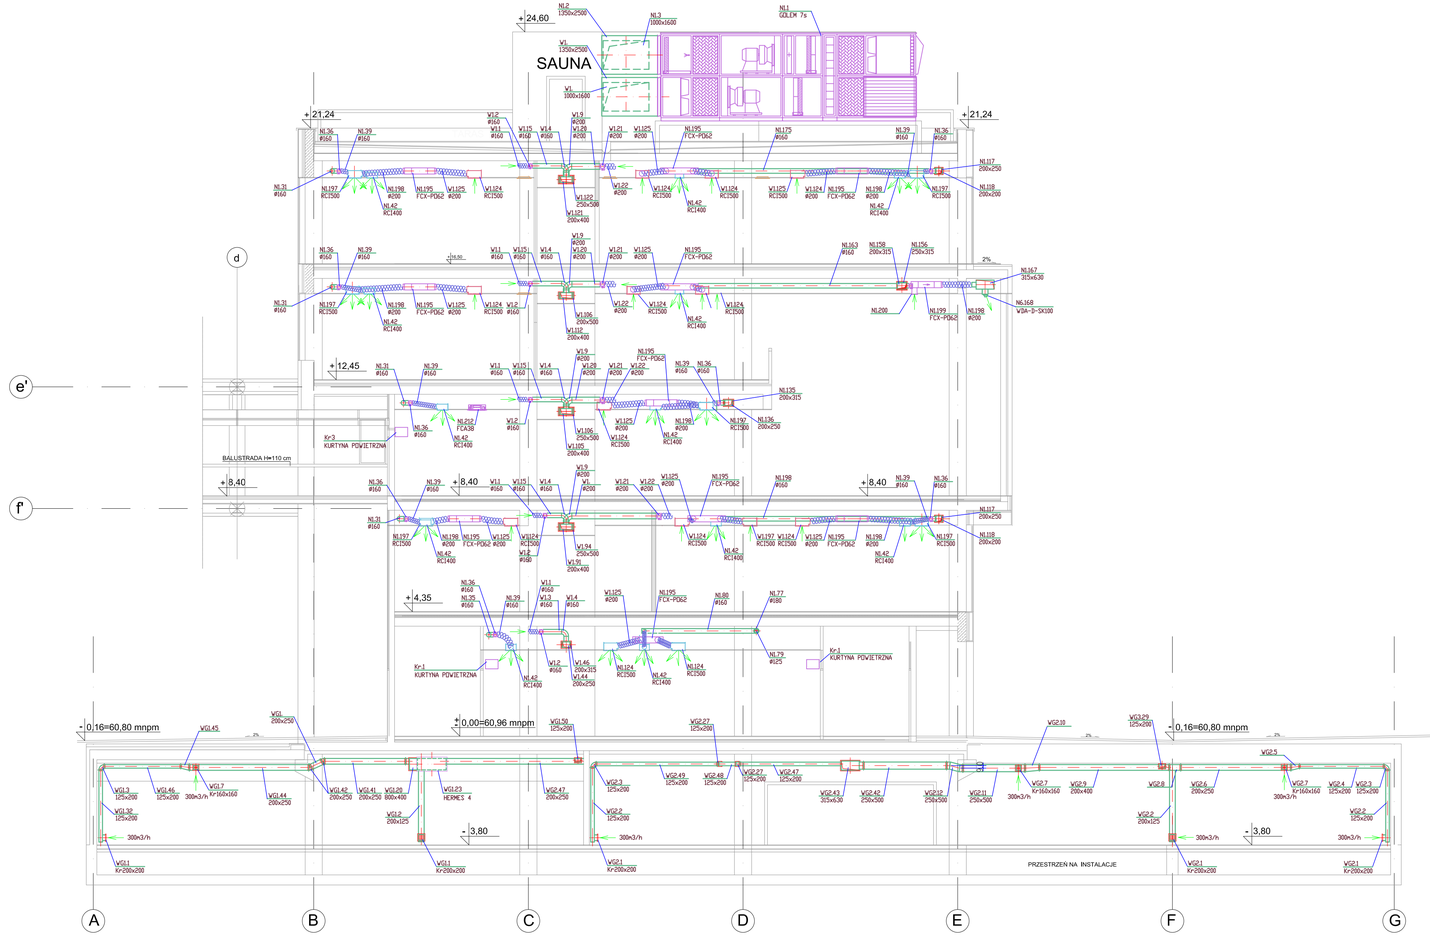

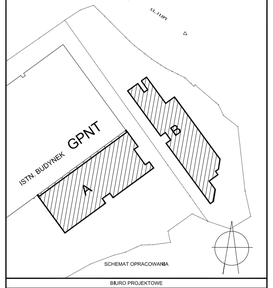

GDAŃSKI PARK NAUKOWO-TECHNOLOGICZNY
ETAP III - BUDYNKI A I B
ul. Trzy Lipy 3 Gdańsk

INWESTOR

ul. Władysława IV 9, 81-703 Sopot
tel.: +48 58 555 97 00, fax.: +48 58 555 97 11
strefa.gda.pl

BIURO PROJEKTOWE

ul. M. Reja 13/15, 81-874 Sopot
tel.: +48 58 551 33 93, fax.: +48 58 555 08 48
www.gel.pl

Stadium: PROJEKT WYKONAWCZY			Branża: WENTYLACJA	
Imię i nazwisko, nr uprawnień		Podpis	Data	Nr umowy: PI/001/001/GDL/2008
Projektant:	inż. Andrzej Krzyżelewski	630/95/79		12.02.2009 r.
Opracowanie i współpraca				
Sprawdził:	inż. Janusz Barej	2678/Gd/86		

Skala: 1 : 100
Nr rys: WK11

Obiekt: BUDYNEK B

Projekt: GDAŃSKI PARK NAUKOWO-TECHNOLOGICZNY ETAP III; BUDYNKI A I B

Nazwa rysunku: PRZEKRÓJ III-III

GPNT III | GEL | WK | B | 0 | 1 | | PW