
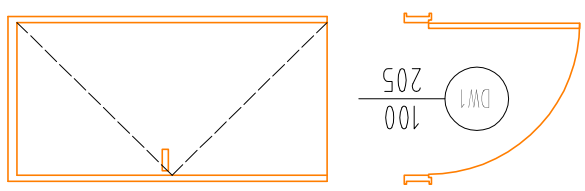
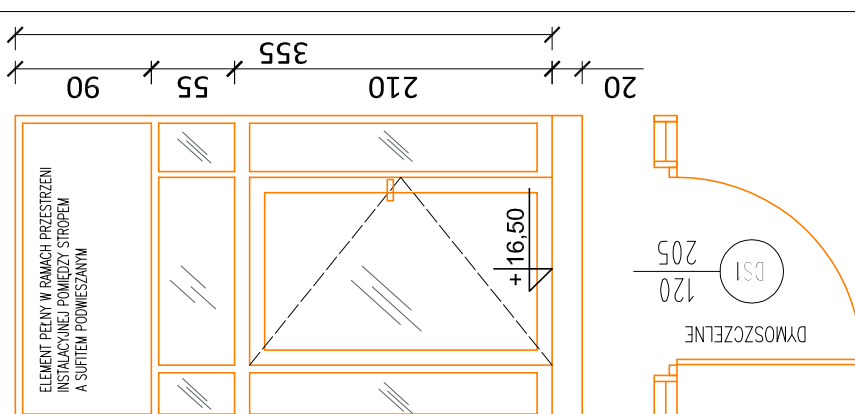
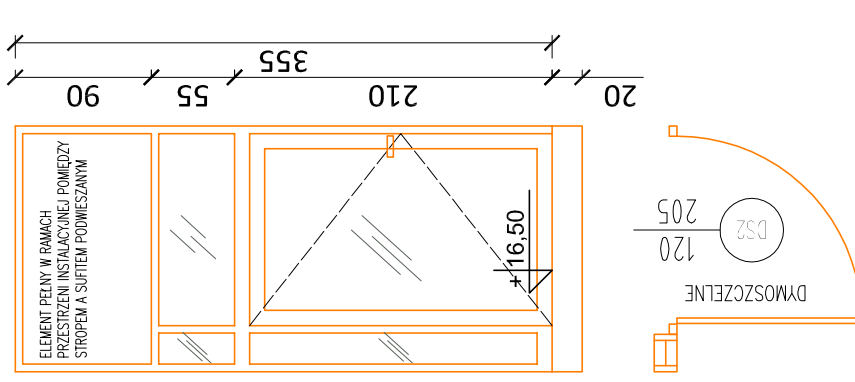


OZNACZENIE W PROJEKCIE	DW1	DS1	DS2	DP1
OZNACZENIE W PROJEKCIE	DRZWI WEWNĘTRZNE WEJŚCIOWE PEŁNE	DRZWI WEWNĘTRZNE DYMOSZCZELNE (ISTNIEJĄCE DO PRZENIESIENIA)	DRZWI WEWNĘTRZNE DYMOSZCZELNE	DRZWI WEWNĘTRZNE PRZECIWPÓŻAROWE
WIDOK OD ZEWNĄTRZ				
WYMIARY [MM]	1090	2030	1630	1550
OTWORU W MURZE	2110	2650	2650	2110
RODZAJ SKRZYDŁA	L 9 P 7	L 1 P -	L 1 P -	L - P 1
OGÓLNE ILOŚĆ SZTUK	(2 SZT. ISTN.) (1 SZT. ISTN.)	(1 SZT. ISTN.)	-	-
UWAGI	SKRZYDŁO: SYSTEM PRZYLGOWY, RAMIAK DREWNIANY, OBLOŻONY DWIEMA GŁADKIMI PŁYTAMI HDF POKRYTYMI LAMINATEM CPL GR. 0.5 MM, WYPEŁNIENIE WARSTWĄ STABILIZUJĄCĄ, MONTAŻ NA 3 ZAWIASACH OŚCIEŻNICA: STALĄ, PRZYLGOWA, DREWNIANA KOLORYSTYKA: BRZOZA DRZWI WYPOSAŻONE W ELEKTROZACZEP	DRZWI DYMOSZCZELNE: WYPOSAŻONE W PRÓG LUB LISTWĘ OPADAJĄCĄ, KTÓRA POZWALA UZYSKAĆ KLASĘ DYMOSZCZELNOŚCI DRZWI WYPOSAŻONE W SAMOZAMYKACZ DOPOSAŻYĆ W ELEKTROZACZEP ŚLUSARKA ALUMINIOWA MALOWANA, SKRZYDŁO PEŁNE BEZ PODZIAŁÓW, SZKŁO BEZPIECZNE, PRZEZIERNE, OGNIODOPORNE, NAŚWIETLA BOCZNE I GÓRNE TYPU FX KOLORYSTYKA: RAL 7037	DRZWI DYMOSZCZELNE: WYPOSAŻONE W PRÓG LUB LISTWĘ OPADAJĄCĄ, KTÓRA POZWALA UZYSKAĆ KLASĘ DYMOSZCZELNOŚCI DRZWI WYPOSAŻONE W SAMOZAMYKACZ ŚLUSARKA ALUMINIOWA MALOWANA, SKRZYDŁO PEŁNE BEZ PODZIAŁÓW, SZKŁO BEZPIECZNE, PRZEZIERNE, OGNIODOPORNE, NAŚWIETLA BOCZNE I GÓRNE TYPU FX KOLORYSTYKA: RAL 7037	DRZWI PRZECIWPÓŻAROWE O ODPORNOŚCI OGNIOWEJ EI30 DRZWI WYPOSAŻONE W SAMOZAMYKACZ I ELEKTROZACZEP ŚLUSARKA ALUMINIOWA MALOWANA, SKRZYDŁO PEŁNE BEZ PODZIAŁÓW, SZKŁO BEZPIECZNE, PRZEZIERNE, OGNIODOPORNE KOLORYSTYKA: RAL 7037

UWAGI:

1. WYMIARY SPRAWDZIĆ NA BUDOWIE
2. NINIEJSZY RYSUNEK NALEŻY ROZPATRYWAĆ ŁĄCZNIE Z POZOSTALYMI RYSUNKAMI I CZĘŚCIĄ OPISOWĄ ARCHITEKTURY ORAZ PROJEKTAMI BRANŻOWYMI, W RAZIE STWIERDZENIA ROZBIEŻNOŚCI PRZED ROZPOCZĘCIEM ROBÓT SKONTAKTOWAĆ SIĘ Z PROJEKTANTEM

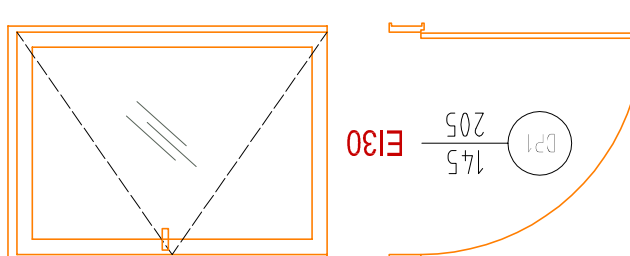

FIRMA PROJEKTOWO - BUDOWLANA
APB SP. Z O.O.
81-850 SOPOT, UL. 3 MAJA 73

T: +48 58 762 29 00 W: WWW.APB.COM.PL E: BIURO@APB.COM.PL

INWESTOR
Pomorska Specjalna Strefa Ekonomiczna Sp. z o.o.
81-703 Sopot, ul. Władysława IV 9

TEMAT
**PRZEBUDOWA CZĘŚCI IV PIĘTRA
BUDYNKU B GDAŃSKIEGO PARKU
NAUKOWO-TECHNOLOGICZNEGO**
80-172 Gdańsk, ul. Trzy Lipy 3
obręb 064, dz. geod. 684/2, 685/2, 686, 687/2, 687/3

AUTOR mgr inż. arch. Piotr Lew OPRACOWANIE mgr inż. arch. Monika Lew mgr inż. arch. Michał Lew SPRAWDZAJĄCY mgr inż. arch. Narcyz Sienkiewicz	1933/GD/85 spec.architektoniczna	1589/GD/84 spec.architektoniczna	PODPIS
---	-------------------------------------	-------------------------------------	--------

BRANŻA ARCHITEKTURA

FAZA PROJEKT BUDOWLANY

NAZWA RYSUNKU

ZESTAWIENIE STOLARKI

SKALA 1 : 50
DATA sierpień 2019
NR RYSUNKU A.05