GŁÓWNA STACJA ZASILAJĄCA GSZ 15kV/0,4kV
(stacja trafo T-16127 "Trzy Lipy")

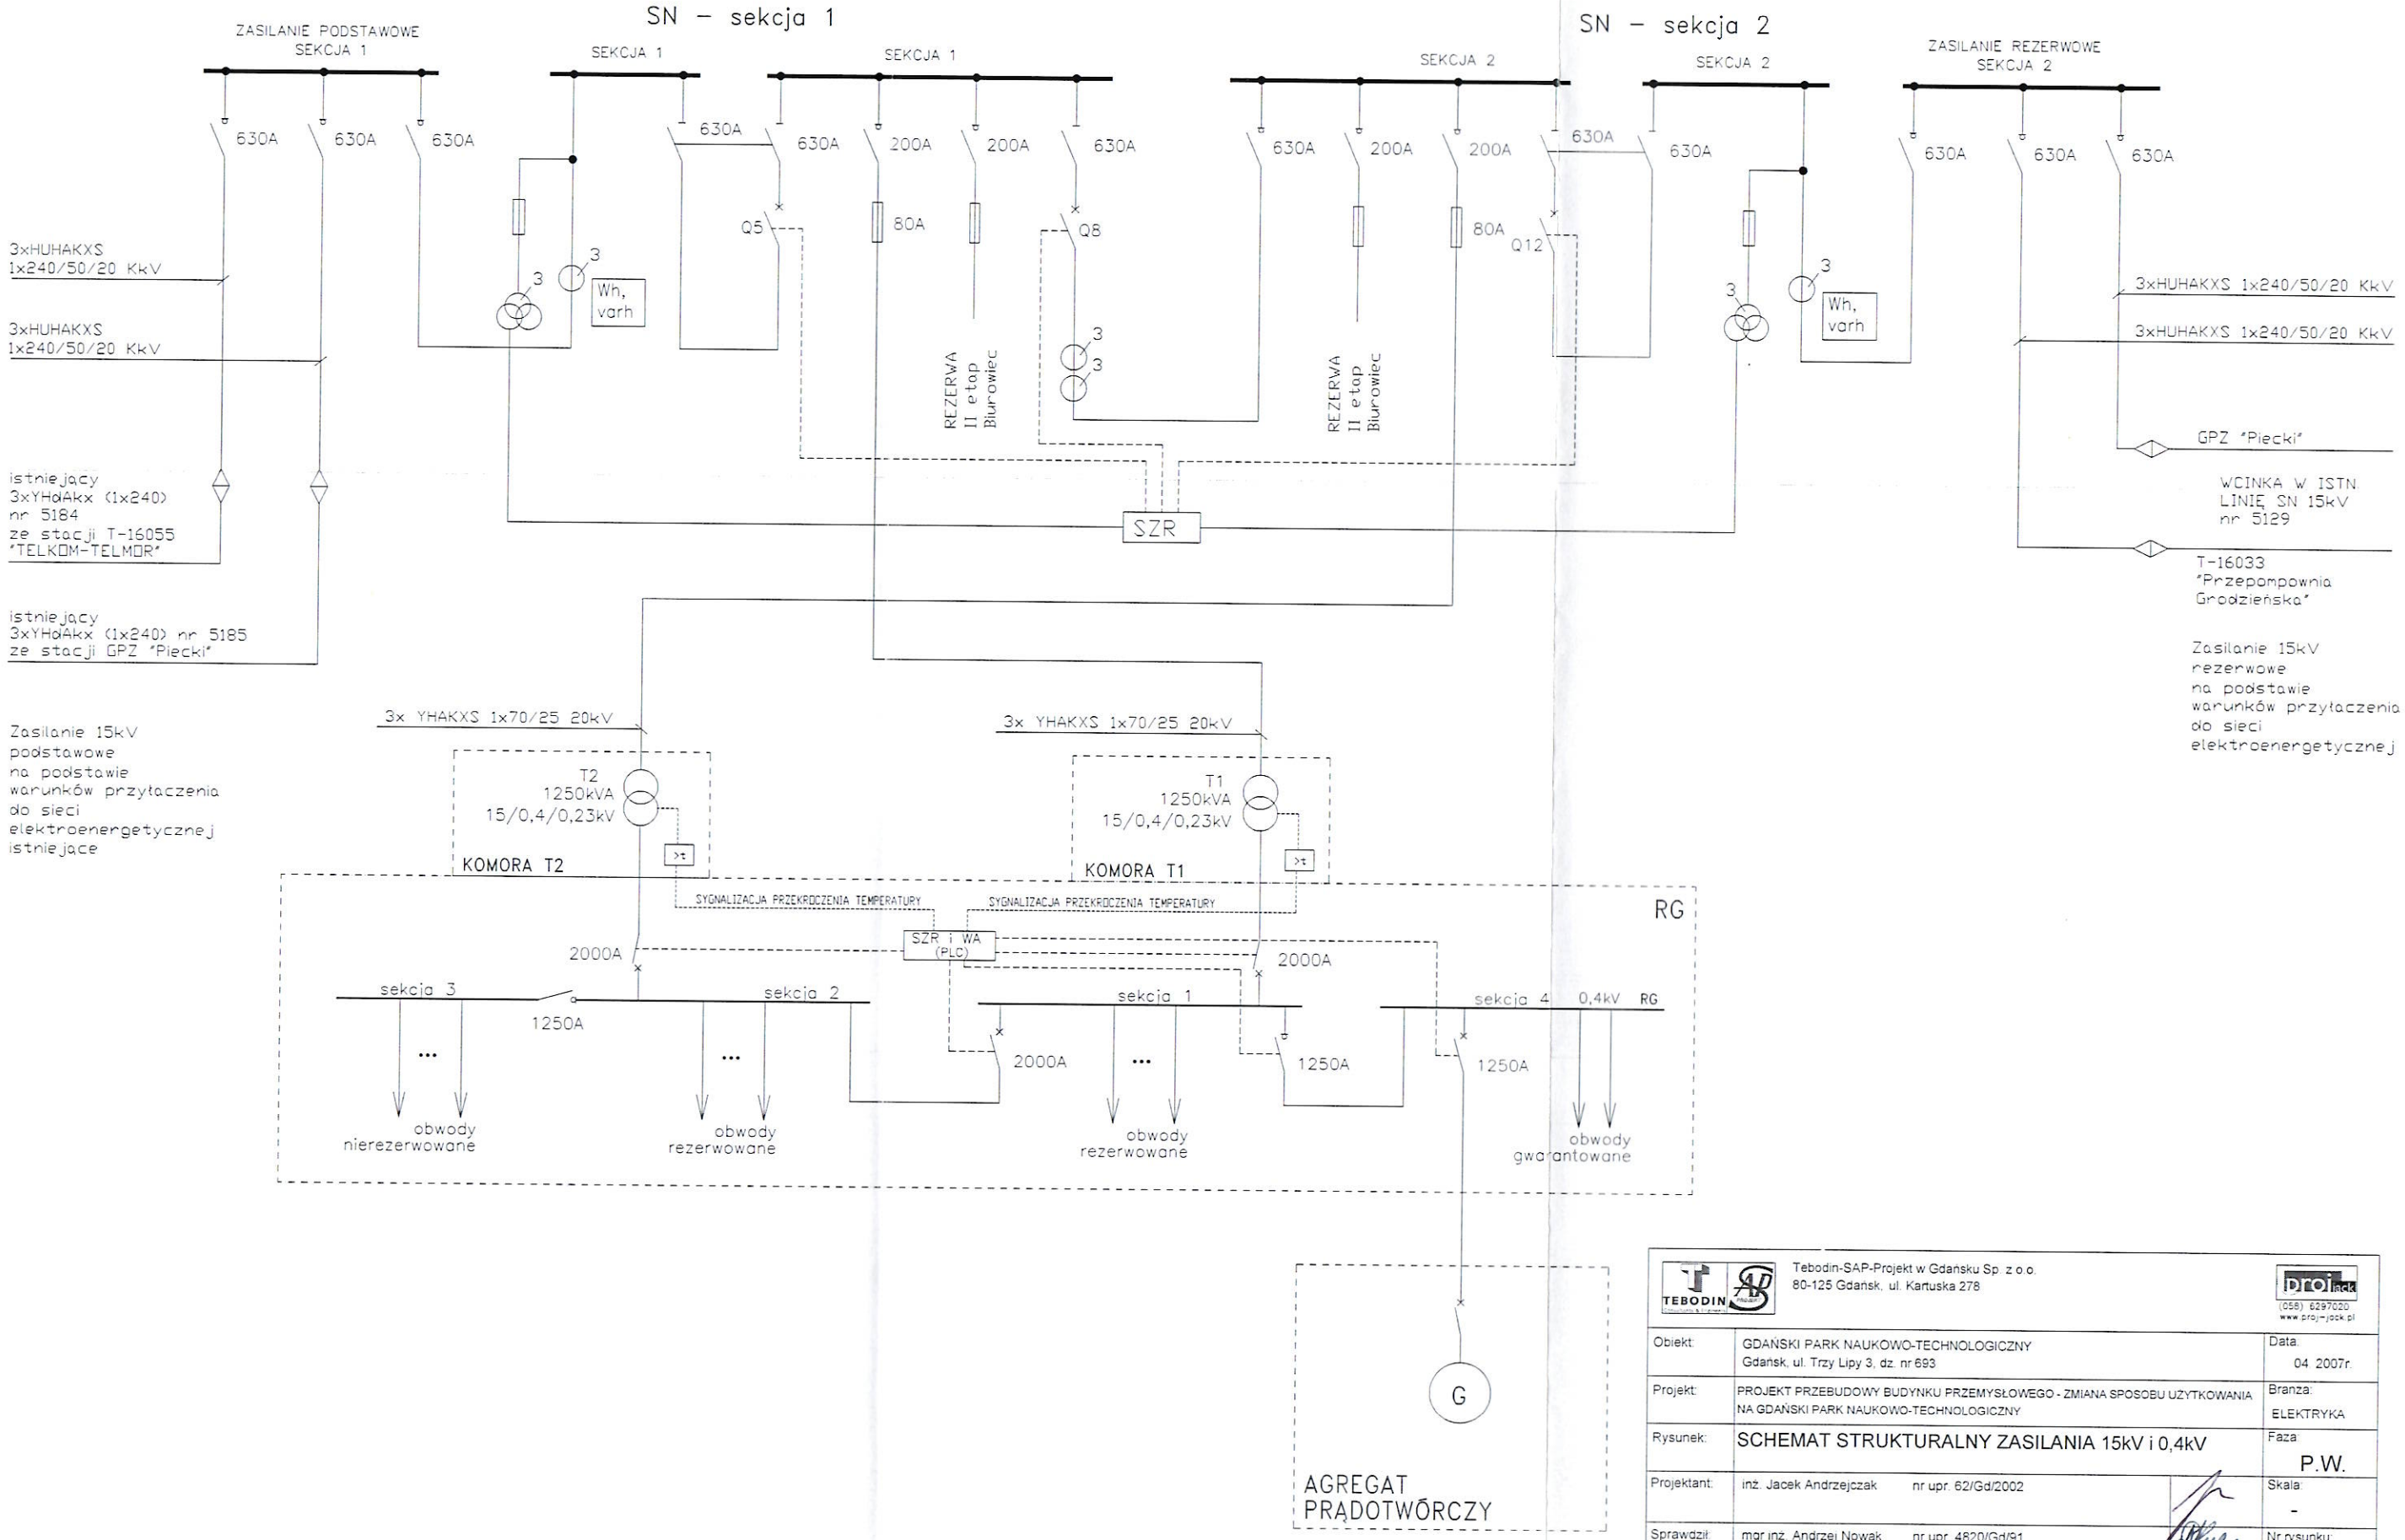

Tebodin-SAP-Projekt w Gdansku Sp. z o.o.
80-125 Gdańsk, ul. Kartuska 278
(058) 6297020
www.proj-mgck.pl

Obiekt:	GDAŃSKI PARK NAUKOWO-TECHNOLOGICZNY Gdańsk, ul. Trzy Lipy 3, dz. nr 693	Data: 04 2007r.
Projekt:	PROJEKT PRZEBUDOWY BUDYNKU PRZEMYSŁOWEGO - ZMIANA SPOSOBU UŻYTKOWANIA NA GDAŃSKI PARK NAUKOWO-TECHNOLOGICZNY	Branża: ELEKTRYKA
Rysunek:	SCHEMAT STRUKTURALNY ZASILANIA 15kV i 0,4kV	Faza: P.W.
Projektant:	inż. Jacek Andrzejczak nr upr. 62/Gd/2002	Skala: -
Sprawdził:	mgr inż. Andrzej Nowak nr upr. 4820/Gd/91	Nr rysunku: TOM I 2E
Opracowanie:	mgr inż. Piotr Rybacki	