



DETAL 5

WARSTWY POŁACI "B" PRZED REMONTEM
WZDŁUŻ ATTYKI W OSIACH K, R
skala 1:10

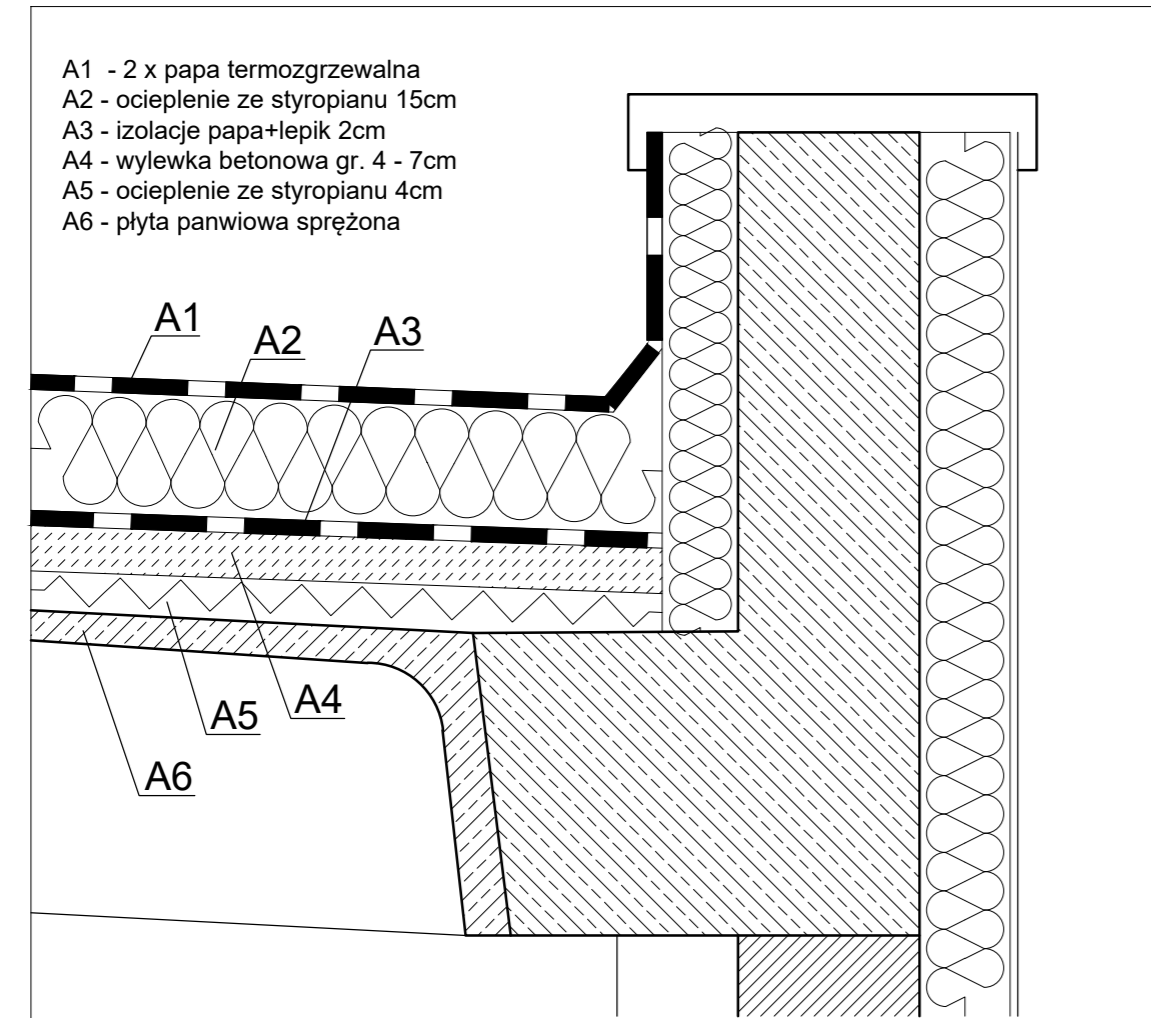

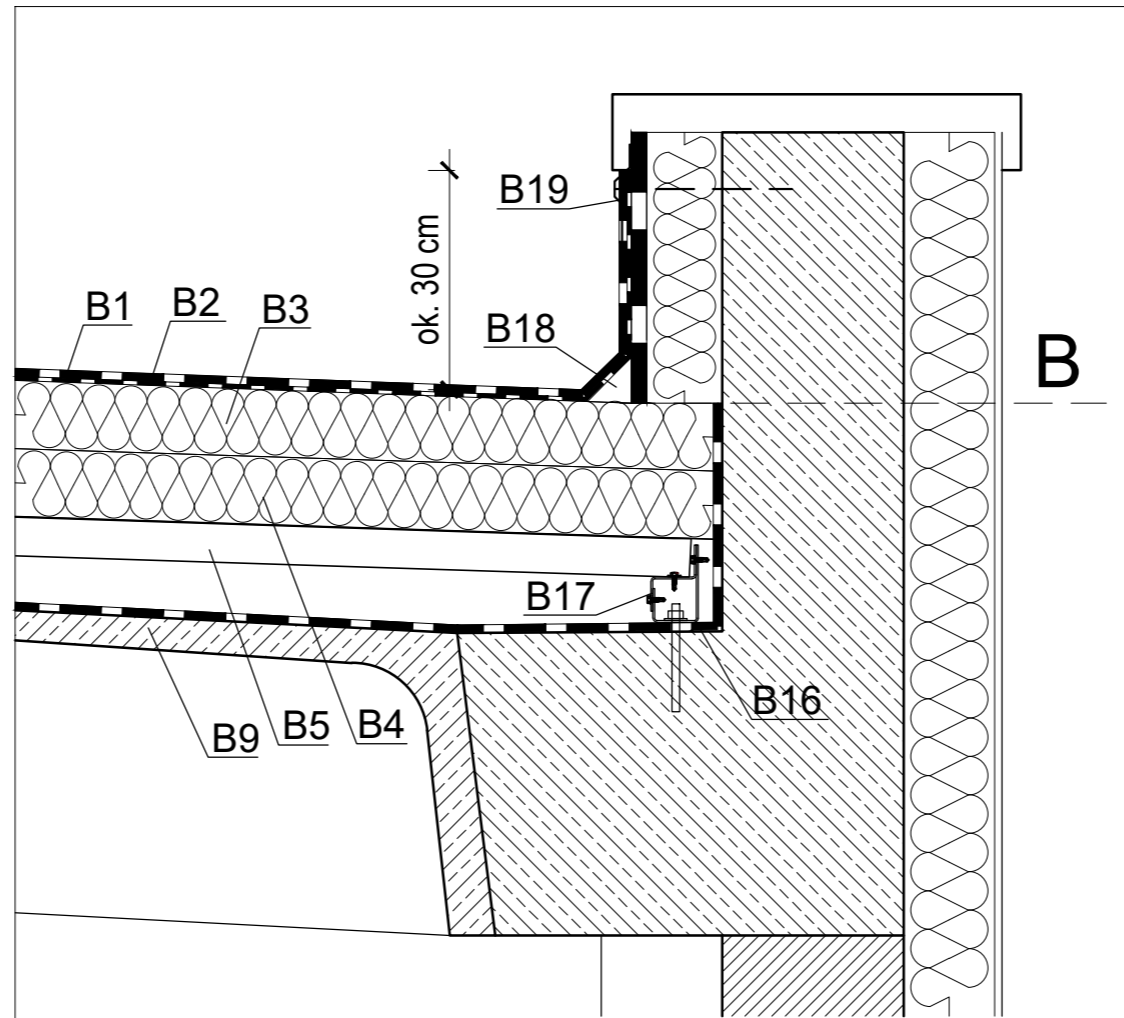

OBRÓBKI PRZY ATTYKACH W OSIACH K, R - STAN PROJEKTOWANY skala 1:10



B1 - papa asfaltowa nawierzchniowa termozgrzewalna o grubości minimalnej 5,2mm
B2 - papa asfaltowa podkładowa samoprzylepna o grubości minimalnej 2mm
B3 - termoizolacja ze styropianu EPS100 max. $\lambda=0,032$ W/mK
B4 - termoizolacja ze styropianu EPS100 max. $\lambda=0,032$ W/mK (łączna warstwa B3 i B4 równa 18cm - styropian 9+9cm lub 8+10cm)
B5 - blacha trapezowa ocynkowana T50, gr. 0,63 mm, pozytyw, w układzie min. 3 przęsłowym lub 1 przęsłowym (nie stosować układu 2 przęsłowego)
B9 - paroizolacja z papy asfaltowej o współ. przenikania pary wodnej $S_d \geq 1200$ mm
B16 - profil mocujący CD3 w rozstawie 500-600 mm
B17 - profil mocujący CD5 ciągły
B18 - faseta styropianowa wklejona na MEGA-TEX Izolplast (trójkąt 5x5cm)
B19 - listwa dociskowa, np. Icopal AL 73/1,3/2200

B - linia cięcia istniejącego pokrycia papowego (bezpośrednio nad istniejącym wyobleniem)

REWIZJA			
INDEKS	OPIS	DATA	PODPIS
04	-	-	-
03	-	-	-
02	-	-	-
01	uwzględnienie uwag Inwestora	11.04.2019	
INWESTOR			
POMORSKA SPECJALNA STREFA EKONOMICZNA SP. Z O.O Z SIEDZIBĄ w SOPOCIE ul. WŁADYSŁAWA IV 9, 81-703 SOPOT			
PROJEKTANT KONSTRUKCJI		 Pracownia Projektowa PROKON ul. Morska 118/2 81-764 Sopot e-mail: biuro@pp-prokon.pl	
A	OPIS	08.04.2019	
WYDANIE	OPIS	DATA	
STADIUM	PROJEKT WYKONAWCZY	BRANŻA	KONSTRUKCJA
PRACOWNIA PROJEKTOWA	 Pracownia Projektowa PROKON ul. Morska 118/2 81-764 Sopot e-mail: biuro@pp-prokon.pl		
PROJEKTOWAŁ	mgr inż. Andrzej Sztuiński	POM/0120/POOK/08	
SPRAWDZIŁ	mgr inż. Roman Depka-Prądyński	20/Gd/00	
OPRACOWAŁ			
STANOWISKO	NAZWSKO	NR UPRAWNIEŃ	PODPIS
<small>RYSunEK NINIEJSZY NIE MOŻE BYĆ ZMIENIANY, KOPIOWANY, WYPOŻYCZANY ANI PRZEKAZYWANY STRONOM TRZECIM BEZ WCZESNIEJSZEJ PISEMNEJ ZGODY AUTORA</small>			
NAZWA INWESTYCJI			
PROJEKT WYKONAWCZY WYMIANY (REMONTU) POKRYCIA CZĘŚCI DACHU BUDYNKU "C" GDAŃSKIEGO PARKU NAUKOWO-TECHNOLOGICZNEGO			
ADRES INWESTYCJI			
UL. TRZY LIPY 3 80-172 GDAŃSK, POLSKA działka numer 693/2, obr. 064 Gdańsk			
TYTUŁ			
DETALE CZĘŚĆ 5			
NR INWESTORA	NR PROJEKTU	NR RYSUNKU INWESTORA	REWIZJA
-	201914	-	
SKALA	NR RYSUNKU		01
1:10	1915_W_RD_D005		