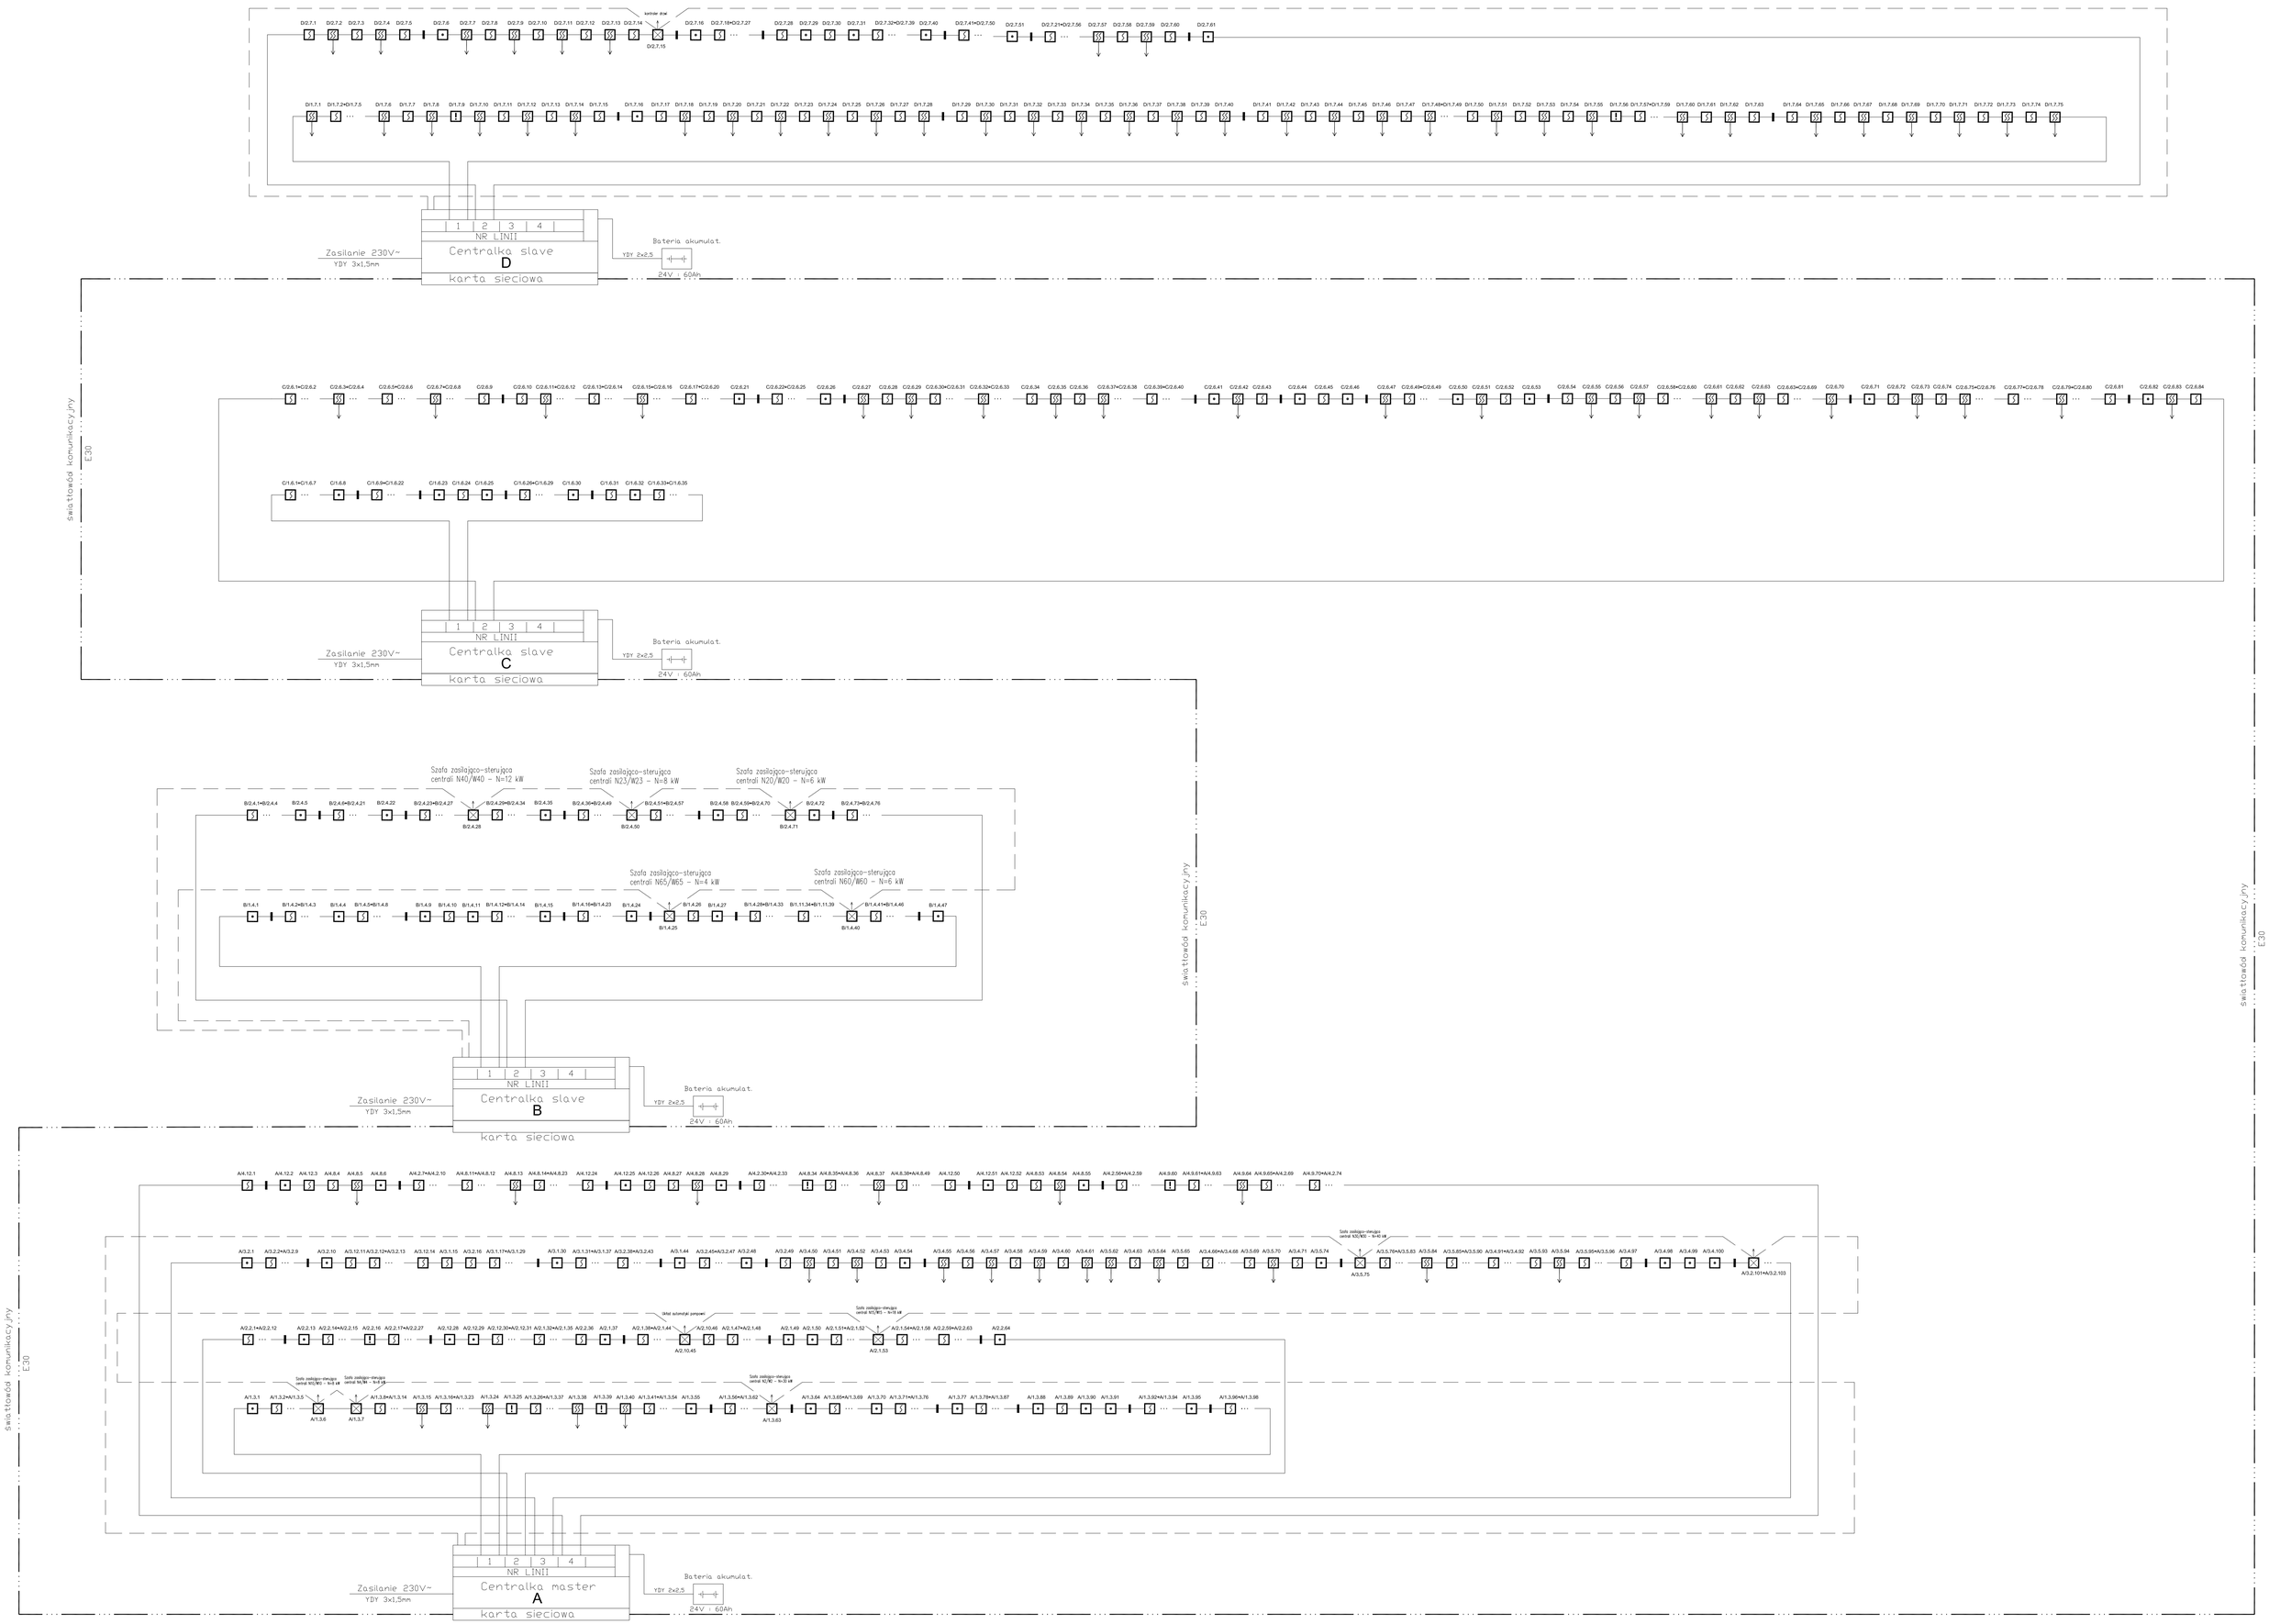

Obiekt:	GDAŃSKI PARK NAUKOWO-TECHNOLOGICZNY Gdańsk, ul. Trzy Lipy 3, dz. nr 693	Data: 04. 2007r.
Projekt:	PROJEKT PRZEBUDOWY BUDYNKU PRZEMYSŁOWEGO - ZMIANA SPOSOBU UŻYTKOWANIA NA GDAŃSKI PARK NAUKOWO-TECHNOLOGICZNY	Branża: ELEKTRYKA
Rysunek:	Schemat strukturalny instalacji sygnalizacji alarmu pożaru SAP	Faza: P.W.
Projektant:	inż. Jacek Andrzejczak nr upr. 62/Gd/2002	Skala: -
Sprawdził:	mgr inż. Andrzej Nowak nr upr. 4820/Gd/91	Nr rysunku: TOM VI
Opracowanie:	Marek Florianowicz mgr inż. Radosław Zinkiewicz	1E

Teboділ-SAP-Projekt w Gdańsku Sp. z o.o.
80-125 Gdańsk, ul. Kartuska 278