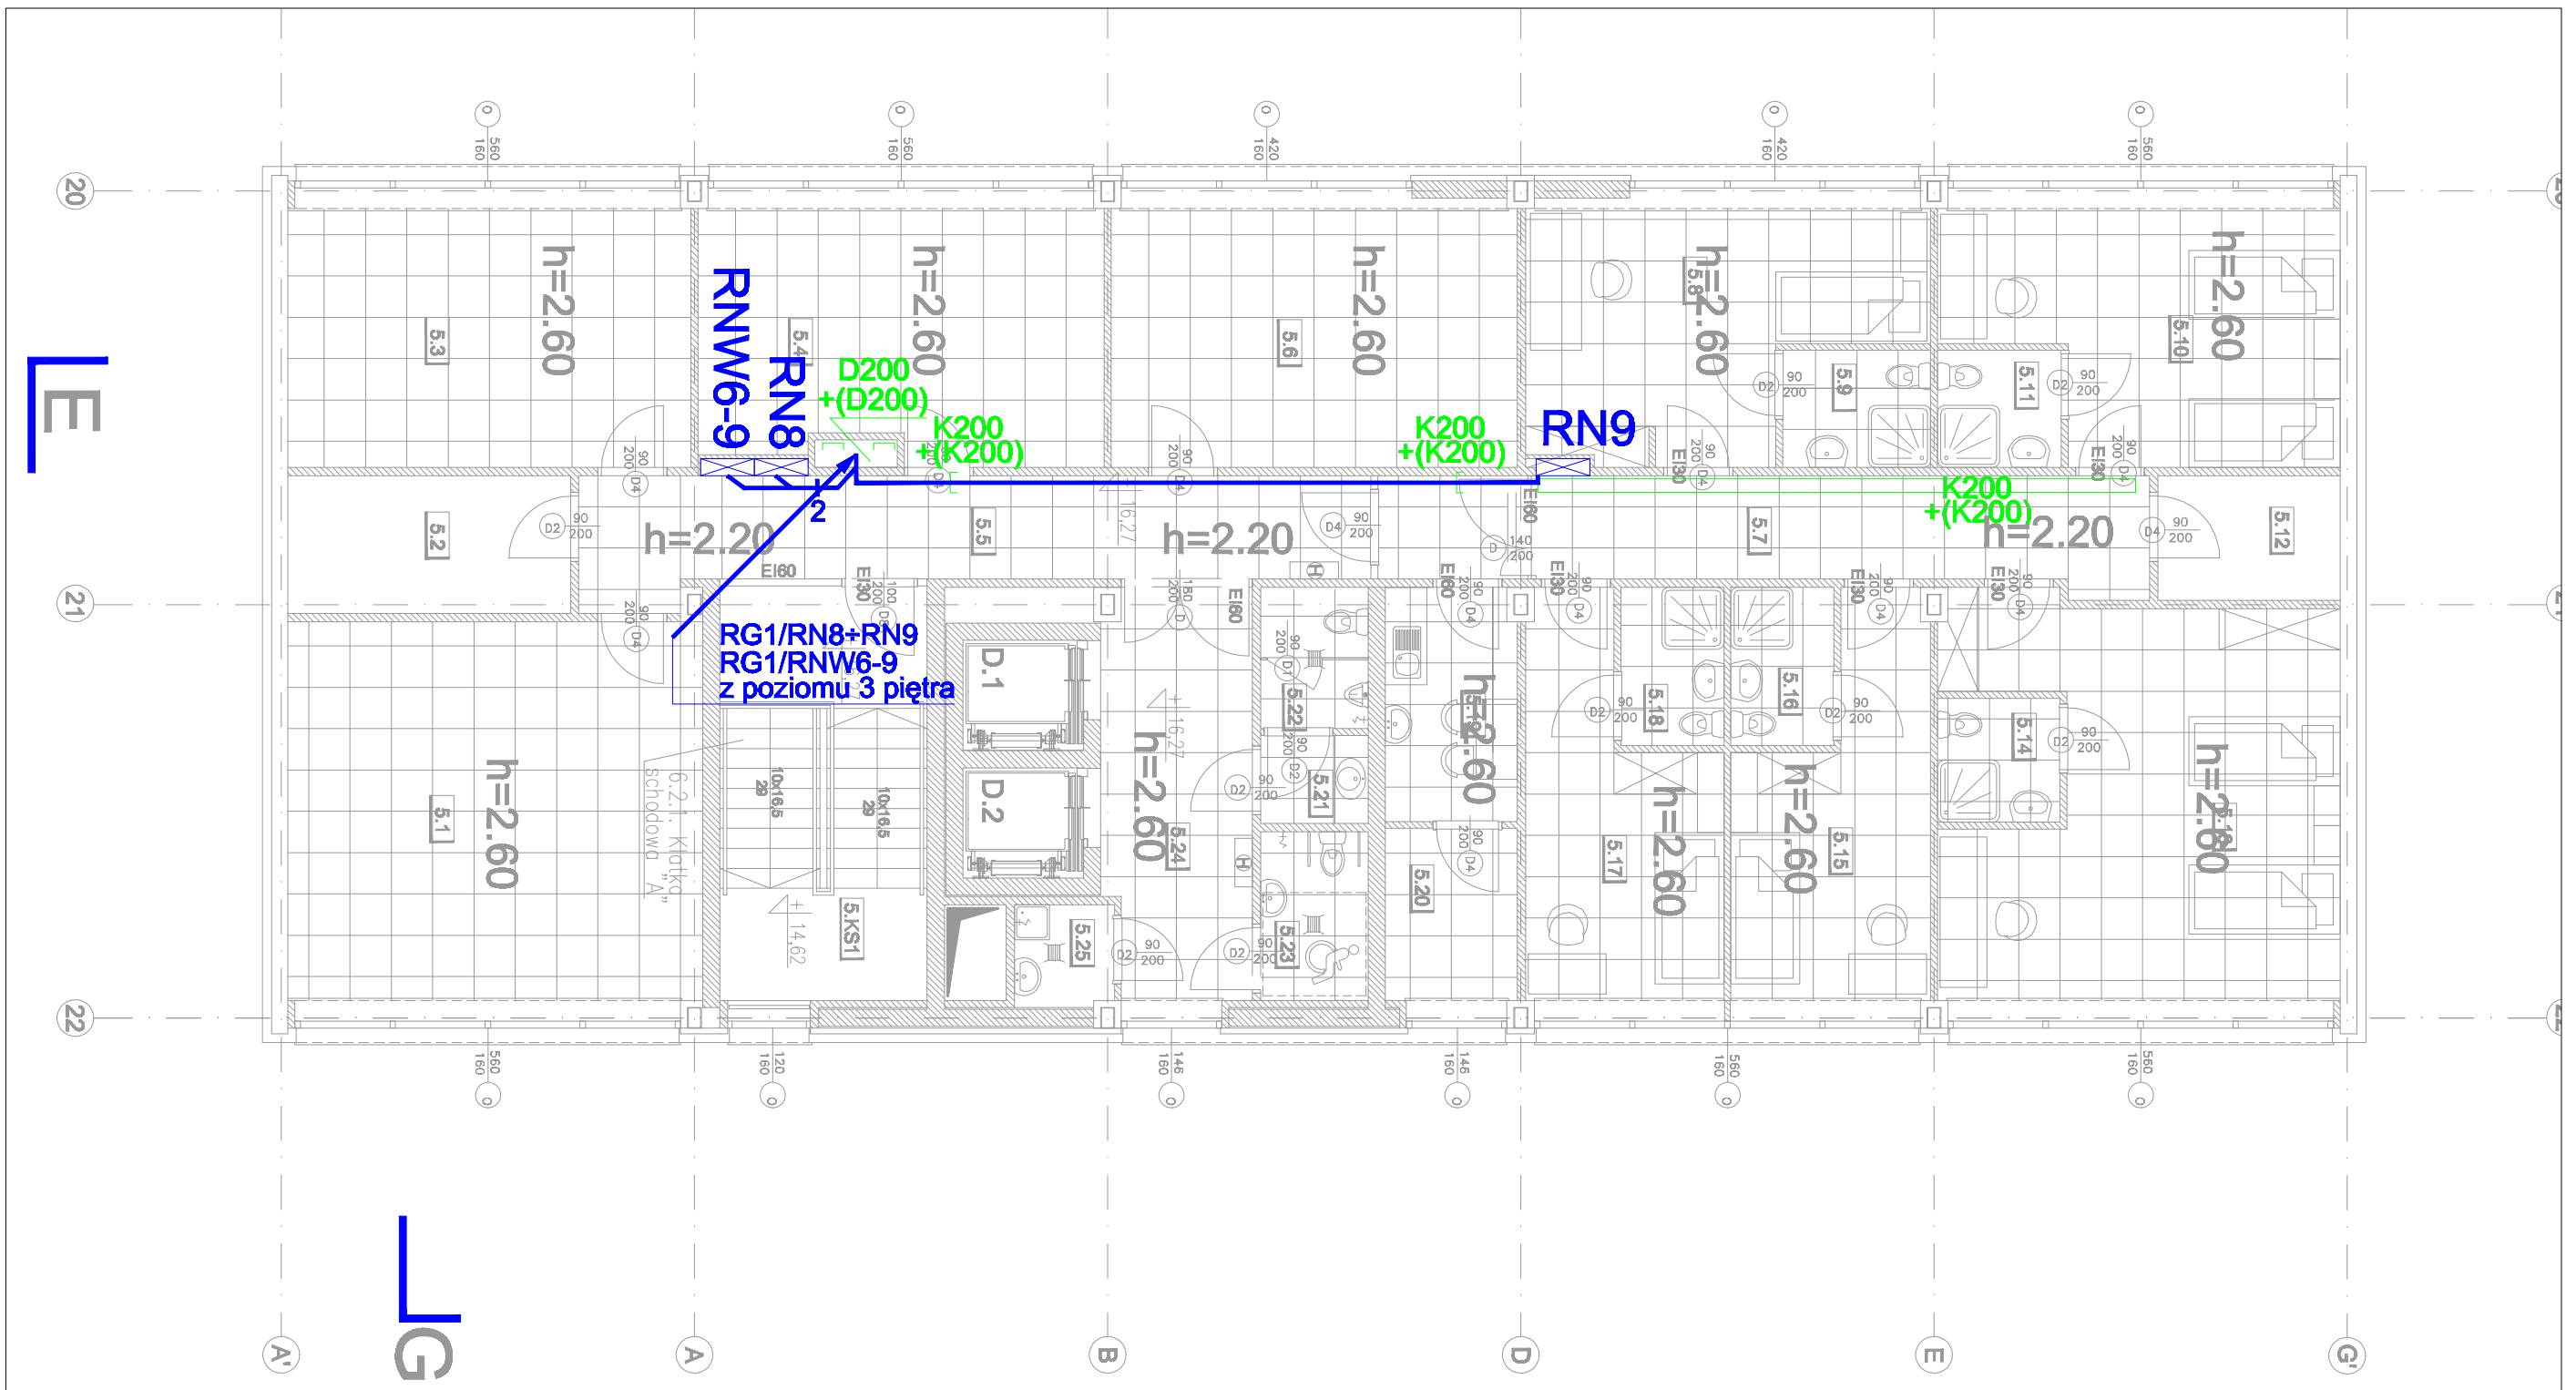

IV PIĘTRO			
nr pom.	funkcja	rodzaj posadzki	pow m^2
5.1.	pom. biurowe	wykładzina	33,18
5.2.	magazyn	gres	8,20
5.3.	pom. biurowe	wykładzina	21,89
5.4.	pom. biurowe	wykładzina	21,45
5.5.	korytarz	gres	21,88
5.6.	pom. biurowe	gres	22,35
5.7.	korytarz	gres	14,17
5.8.	pokój	wykładzina	18,13
5.9.	technika	gres	3,64
5.10.	pokój	wykładzina	18,49
5.11.	technika	gres	3,05
5.12.	magazyn	gres	4,78
5.13.	pokój	wykładzina	33,27
5.14.	technika	gres	3,07
5.15.	pokój	wykładzina	13,49
5.16.	technika	gres	3,44
5.17.	pokój	wykładzina	13,59
5.18.	technika	gres	3,44
5.19.	jadalnia personelu	gres	6,43
5.20.	magazyn	gres	4,78
5.21.	przedsionek	gres	2,01
5.22.	wc męskie	gres	3,21
5.23.	wc damskie+niepełnosp.	gres	5,63
5.24.	hol	gres	12,58
5.25.	pom. porządkowe	gres	2,09
5.KS.1	klatka schodowa	gres	11,70
D1	dźwig osobowy	wykł. pcv	
D2	dźwig osobowy	wykł. pcv	
		RAZEM POWIERZCHNIA:	397,25

LEGENDA

- Rozdzielnica elektryczna
- Trasa WLZ
  Kable układane na korytach kablowych
- Koryta kablowe dla instalacji odbiorczych
- Koryta kablowe pod kable WLZ
  oraz instalacje odbiorcze
- K200 — Koryta kablowe dla instalacji elektrycznych o wymiarach 200x10mm
- (K200) — Koryta kablowe dla instalacji słaboprądowych o wymiarach 200x10mm
- D200 +(D200) — Drabinki kablowe montowane w szachtach instalacyjnych mocowane na uchwytach dystansowych (osobno dla inst. elektrycznych i słaboprądowych)
- PDK=500 — wysokośc montażu - wysokość spodu koryta/otworu od posadzki

UWAGI:

1. Roboty budowlano-instalacyjne muszą być prowadzone z równoległą bieżącą koordynacją międzybranżową.
2. Wszystkie wymiary podawane są w centymetrach lub w milimetrach. Nie wolno brać żadnego wymiaru mierząc bezpośrednio z rysunku. Obowiązkiem wykonawcy jest sprawdzenie wymiaru w naturze. W wypadku jakiejkolwiek zmiany lub różnicy zauważonej między projektem a stanem faktycznym wykonawca zobowiązany jest przekazać tę informację do biura projektowego.
3. W sprawach nie określonych dokumentacją obowiązuje:
   - Prawo budowlane
   - warunki techniczne, jakim powinny odpowiadać budynki ich usytuowanie
   - warunki techniczne wykonania i odbioru robót budowlano-montażowych (wg Ministerstwa Budownictwa i Instytutu Techniki Budowlanej),
   - normy Polskiego Komitetu Normalizacyjnego (P.K.N.),
   - instrukcje, wytyczne, świadectwa dopuszczenia, atesty Instytutu Techniki Budowlanej,
   - instrukcje, wytyczne i warunki techniczne producentów i dostawców materiałów budowlano-instalacyjnych,
   - przepisy techniczne instytucji kontrolujących jakość materiałów i wykonywanych robót.
4. Projekt chroniony prawem autorskim.
5. Instalację łączyć wg schematów poszczególnych rozdzielnic 0,4kV.
6. Instalację prowadzić na korytach kablowych, w kanałach naściennych lub podyzkowo. W elementach konstrukcyjnych przewody prowadzić w rurkach osłonowych.
7. Należy zapewnić koordynację tras prowadzenia instalacji elektrycznych w stosunku do instalacji innych branż zgodnie z obowiązującą normą i przepisami.
8. Wszystkie przejścia kabli i przewodów przez ściany oddzielenia pożarowego, należy zabezpieczyć masą ogniochr. o wytrzymałości ogniowej, takiej samej jak ściana lub strop oddzielenia pożarowego.
9. Przed podłączeniem urządzeń należy sprawdzić napięcie znamionowe urządzenia wg DTR producenta.

Tebodin-SAP-Projekt w Gdańsku Sp. z o.o.
80-125 Gdańsk, ul. Kartuska 278
(058) 6297020
www.proj-jack.pl

Obiekt:	GDAŃSKI PARK NAUKOWO-TECHNOLOGICZNY Gdańsk, ul. Trzy Lipy 3, dz. nr 693		Data: 04. 2007r.
Projekt:	PROJEKT PRZEBUDOWY BUDYNKU PRZEMYSŁOWEGO - ZMIANA SPOSOBU UŻYTKOWANIA NA GDAŃSKI PARK NAUKOWO-TECHNOLOGICZNY		Branża: ELEKTRYKA
Rysunek:	Plan wewnętrznych linii zasilających 0,4kV i tras koryt kablowych – poziom 4 piętra		Faza: P.W.
Projektant:	inż. Jacek Andrzejczak	nr upr. 62/Gd/2002	Skala: 1:100
Sprawdził:	mgr inż. Andrzej Nowak	nr upr. 4820/Gd/91	Nr rysunku: TOM I 36E
Opracowanie:	mgr inż. Piotr Rybacki		