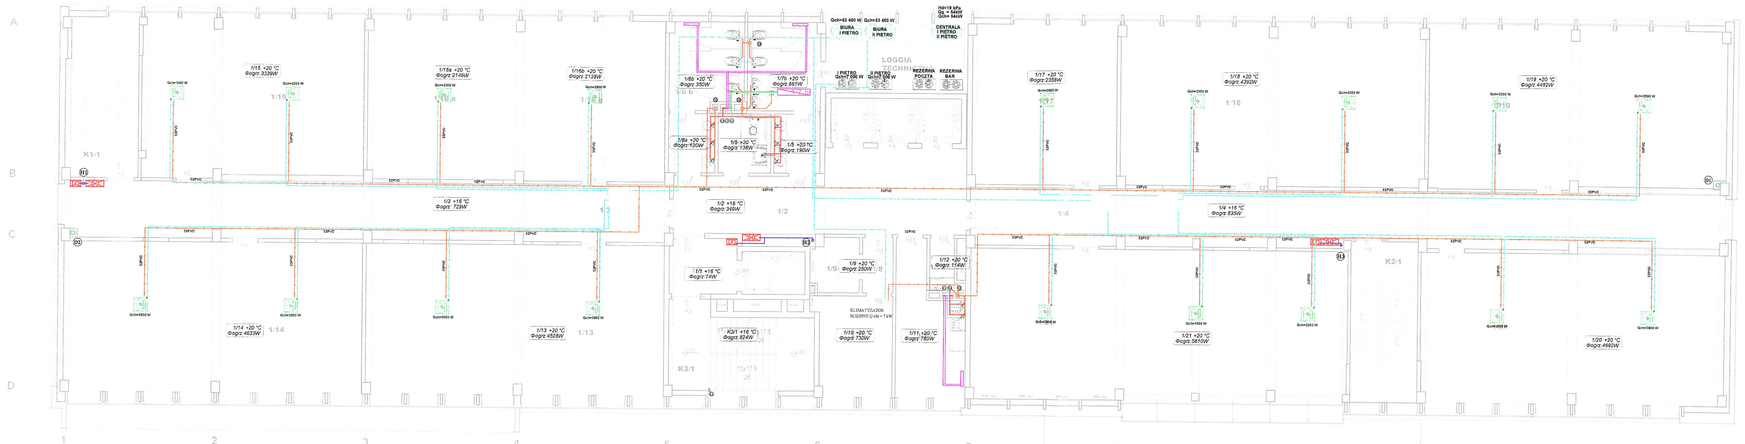

LEGENDA

- *kanalizacja sanitarna*
- *kanalizacja deszczowa*
- *instalacja wody zimnej, ciepłej, cyrkulacji*
- *instalacja hydrantowa*
- *instalacja skroplin*
- *instalacja freonowa*
- *instalacjacentralnego ogrzewania*
- *instalacja ciepła technologicznego*
- -1/3 +12 °C Φogrz:3416W — *nr pomieszczenia, temp. obliczeniowa zapotrzebowanie na ciepło*
- B1 — *piony kanalizacji sanitarnej*
- D1 — *piony kanalizacji deszczowej*
- W2 — *piony wodociągowe*
- H2 — *piony hydrantowe*
- W2 — *piony centralnego ogrzewania*
- *projektowane grzejniki*
- *projektowane hydranty Ø25*
- *projektowane nasady Ø52*
- *projektowane jednostki ścienne*
- *projektowane jednostki kasetonowe*

RZUT I, III, V PIĘTRA
skala 1:100

Projekt:

PROJEKT BUDOWLANY PRZEBUDOWY BUDYNKU BIUROWEGO G-330 ZLOKALIZOWANEGO W GDYNI PRZY UL. CZECHOSŁOWACKIEJ 3
Działka nr 67/1, KM 111

Inwestor :

POMORSKA SPECJALNA STREFA EKONOMICZNA SP. Z O.O.
uL. WŁADYSŁAWA IV 9
81-703 SOPOT

Generalny Projektant
KENTON
80–755 Gdańsk, ul.Szafarnia 5/48, tel. +48 58 3051174
biuro@kenton.pl

PROJEKTANT:	Nr upr.	Podpis	
mgr inż. Sławomir Suurman	267/Gd/2002		
WERYFIKOWAŁ:			
mgr inż. Stefan Kulaga	POM/0021/PWOS/03		

RYSUNEK: **RZUT I, III, V PIĘTRA**
BRANŻA: **INSTALACJE SANITARNE**

SKALA:	DATA	NR ZLECENIA	NR
1:100	03/2012	00220–01/Kenton/12	**PB/S/S-03**