



	AHU 02		AHU 03		Wentylator
--	--------	--	--------	--	------------

Rev.	DATA	Korekta	OPIS ZMIAN	PROJ.
A				



GDAŃSKI PARK NAUKOWO-TECHNOLOGICZNY
 ETAP III - BUDYNKI A I B
 ul. 3 Lipy 3 Gdańsk

INWESTOR
PROGRES
 ul. Władysława IV 9, 81-703 Sopot
 tel.: +48 58 555 97 00, fax.: +48 58 555 97 11
 strafa.gda.pl

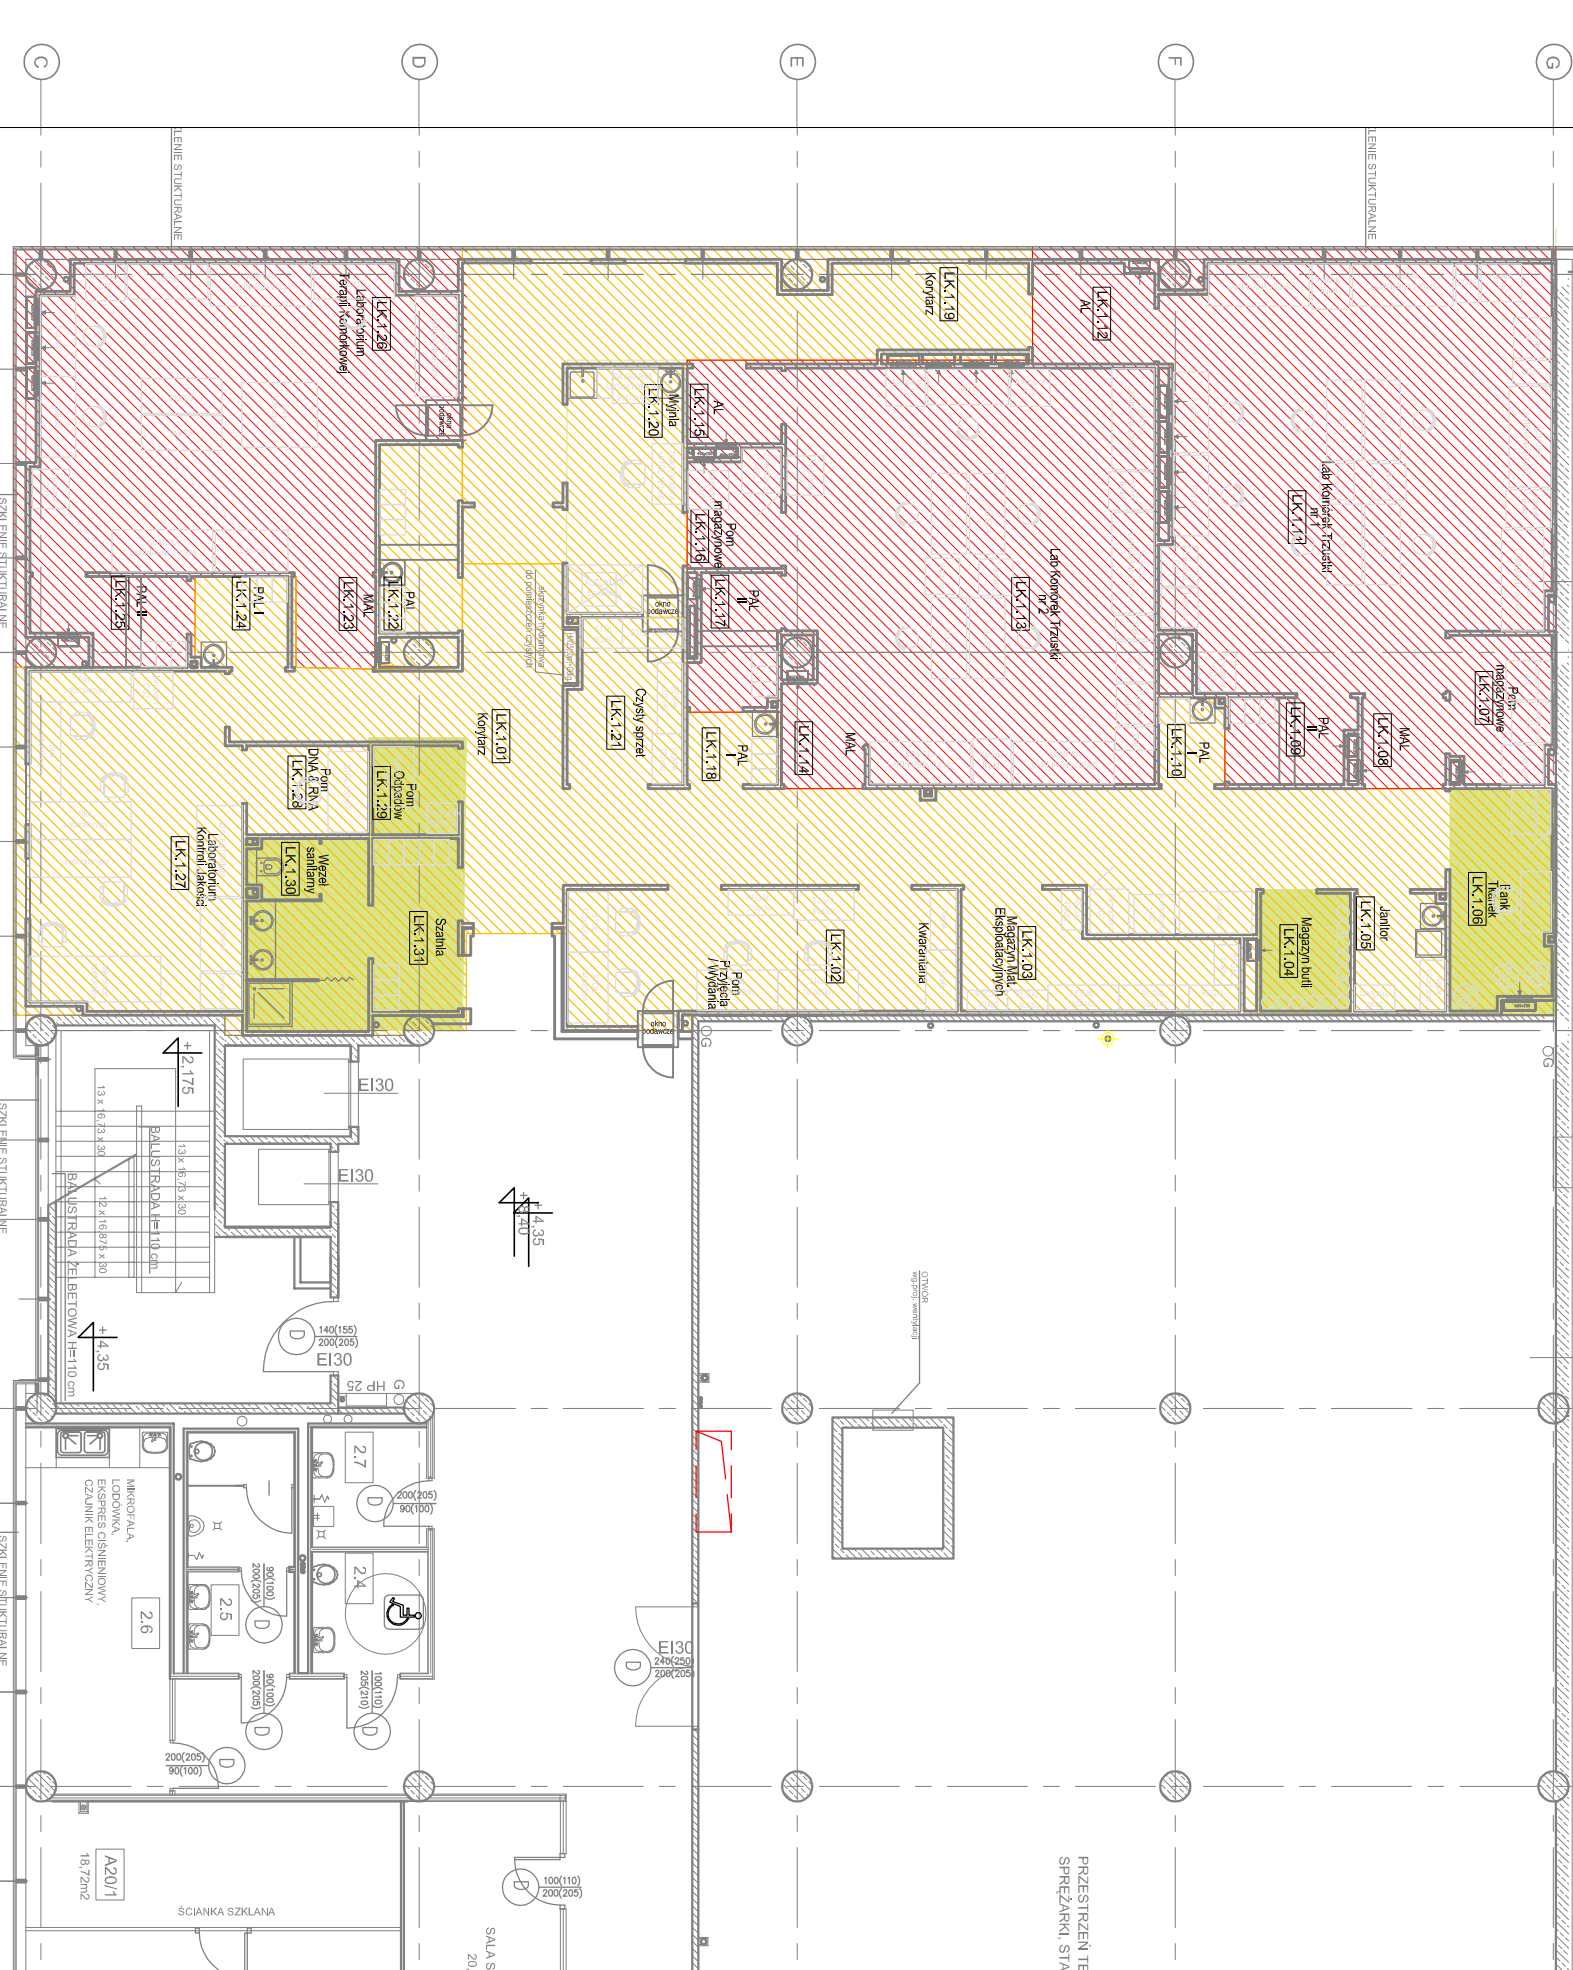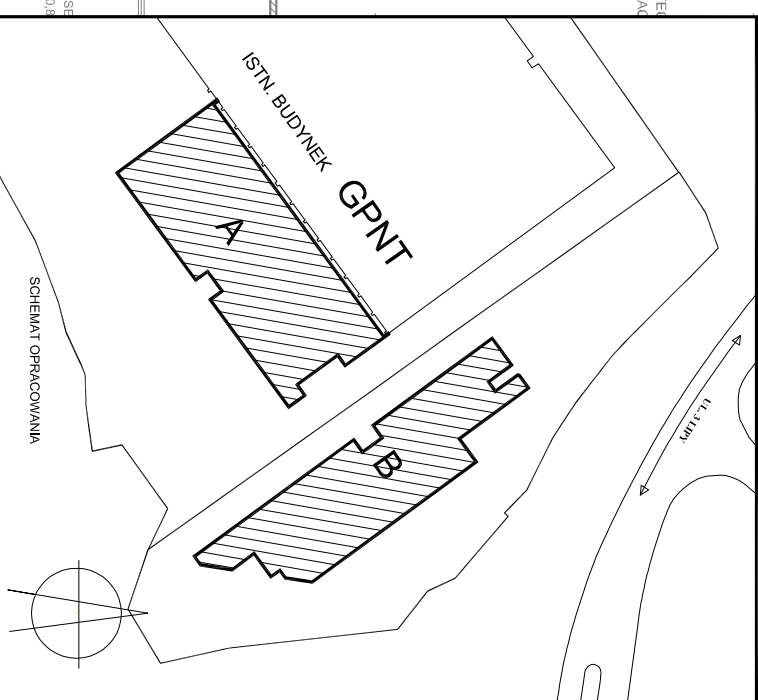

Stadium:	PROJEKT TECHNOLOGICZNY	Branża:	TECHNOLOGIA
Imię i nazwisko, nr uprawnień	Podpis	Data	Nr umowy:
Projektant: mgr inż. Stefan Kulağa		04.2010 r.	PSSSE/1948
Opis i zakres i współpracy	PROJEKT	Skala:	1:150
Sprawił: mgr inż. Marek Zaackiewicz		Nr rys:	WK7

Objekt:	BUDYNEK A - I p Laboratorium Terapii Komórkowych
Projekt:	GDAŃSKI PARK NAUKOWO-TECHNOLOGICZNY ETAP III; BUDYNKI A I B
Nazwa rysunku:	GPNT III GEL A-WK A 00 7 - PT