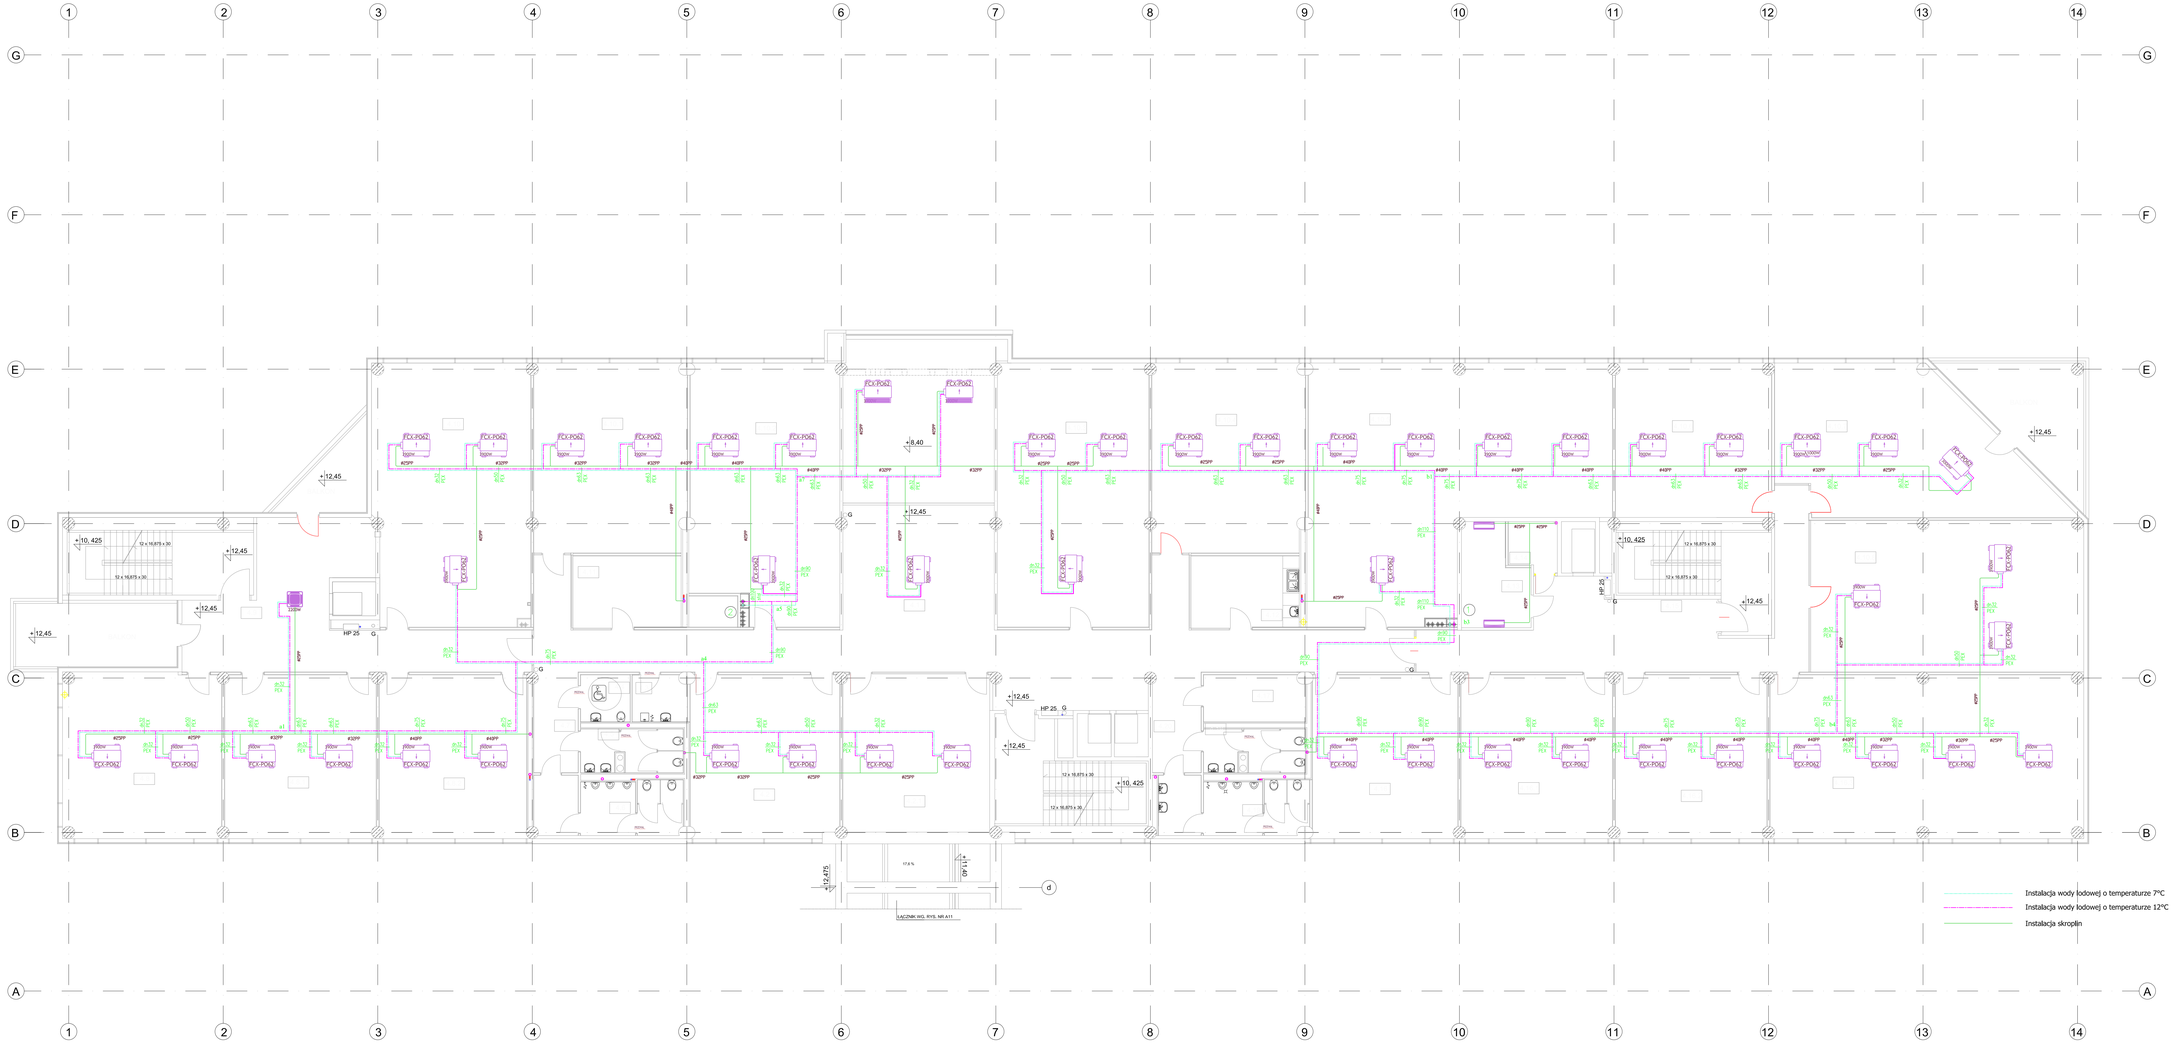

BILANS POWIERZCHNI POSADZKA			
NR	NAZWA POMIESZCZENIA	POSADZKA	POW.
4.1	KOMUNIKACJA	GRESY	158,63m2
4.2	POWIERZCHNIA BIUROWA	WYKŁADZINA	58,37m2
4.2.1	POWIERZCHNIA BIUROWA	WYKŁADZINA	55,64m2
4.3	POM. PORZĄDKOWE	GRESY	5,63m2
4.4	WC NPS	GRESY	5,53m2
4.5	WC DAMSKIE	GRESY	9,78m2
4.6	WC MĘSKIE	GRESY	19,07m2
4.7	KORYTARZ	GRESY	10,49m2
4.8	POW. BIUROWA	WYKŁADZINA	63,33m2
4.8.1	POW. BIUROWA	WYKŁADZINA	56,45m2
4.8.2	POW. BIUROWA	WYKŁADZINA	56,64m2
4.9	KOMUNIKACJA, WINDA	GRESY	66,09m2
4.10	POWIERZCHNIA BIUROWA	WYKŁADZINA	86,61 m2
4.10.1	POWIERZCHNIA BIUROWA	WYKŁADZINA	67,20m2
4.10.2	POWIERZCHNIA BIUROWA	WYKŁADZINA	89,67m2
4.10.3	POWIERZCHNIA BIUROWA	WYKŁADZINA	93,66m2
4.10.4	POWIERZCHNIA BIUROWA	WYKŁADZINA	67,20m2
4.10.5	POWIERZCHNIA BIUROWA	WYKŁADZINA	149,13m2
4.10.6	POWIERZCHNIA BIUROWA	WYKŁADZINA	56,50m2
4.10.7	POWIERZCHNIA BIUROWA	WYKŁADZINA	79,83m2
4.10.8	POWIERZCHNIA BIUROWA	WYKŁADZINA	96,92m2
4.11	ANEKS KUCHENNY	GRESY	18,24m2
4.12	ANEKS KUCHENNY	GRESY	18,24m2
4.13	SERWEROWNIA	GRESY	16,46m2
4.14	POM.TECHNICZNE	GRESY	3,49m2
4.15	KOMUNIKACJA WINDA	GRESY	66,27m2
4.16	POWIERZCHNIA BIUROWA	WYKŁADZINA	56,57 m2
4.16.1	POWIERZCHNIA BIUROWA	WYKŁADZINA	58,01 m2
4.16.2	POWIERZCHNIA BIUROWA	WYKŁADZINA	58,05 m2
4.16.3	POWIERZCHNIA BIUROWA	WYKŁADZINA	119,31 m2
4.17	POM.POMOCNICZE	GRESY	11,09m2
4.18	WC DAMSKIE	GRESY	9,78m2
4.19	WC MĘSKIE	GRESY	19,24m2
4.20	KORYTARZ	GRESY	11,41m2
	POWIERZCHNIA UŻYTKOWA		1830,18m2

GDAŃSKI PARK NAUKOWO-TECHNOLOGICZNY

GDAŃSKI PARK NAUKOWO-TECHNOLOGICZNY
ETAP III - BUDYNKI A I B
ul. 3 Lipy 3 Gdańsk

INWESTOR

EDMORSKA Edmund Morska

ul. Władysława IV 9, 81-703 Sopot
tel.: +48 58 555 97 00, fax.: +48 58 555 97 11
strefa.gda.pl

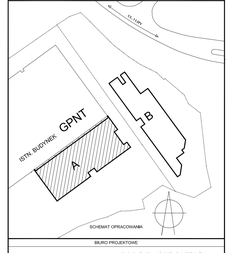

BIURO PROJEKTOWE

GEL

ul. M. Reja 13/15, 81-874 Sopot
tel.: +48 58 551 33 93, fax.: +48 58 555 08 48
www.gel.pl

Stadium:			Branża:		
PROJEKT WYKONAWCZY			WENTYLACJA		
Imię i nazwisko, nr uprawnień			Podpis	Data	Nr umowy / Data umowy
Projektant:	inż. Andrzej Krzyżałowski	630/95/79		04.2009 r.	Skala:
Opracowanie i współpraca	mgr inż. Tomasz Banaś			04.2009 r.	1 : 100
					Nr rys:
Sprawdził:	inż. Janusz Banaś	2978/GdAB		04.2009 r.	WL4

Obiekt:	BUDYNEK B
Projekt:	GDAŃSKI PARK NAUKOWO-TECHNOLOGICZNY ETAP III; BUDYNKI A I B
Nazwa rysunku:	RZUT III PIĘTRA - WODA LODOWA

GPNT III	GEL	WK	A	03	4	-	PW