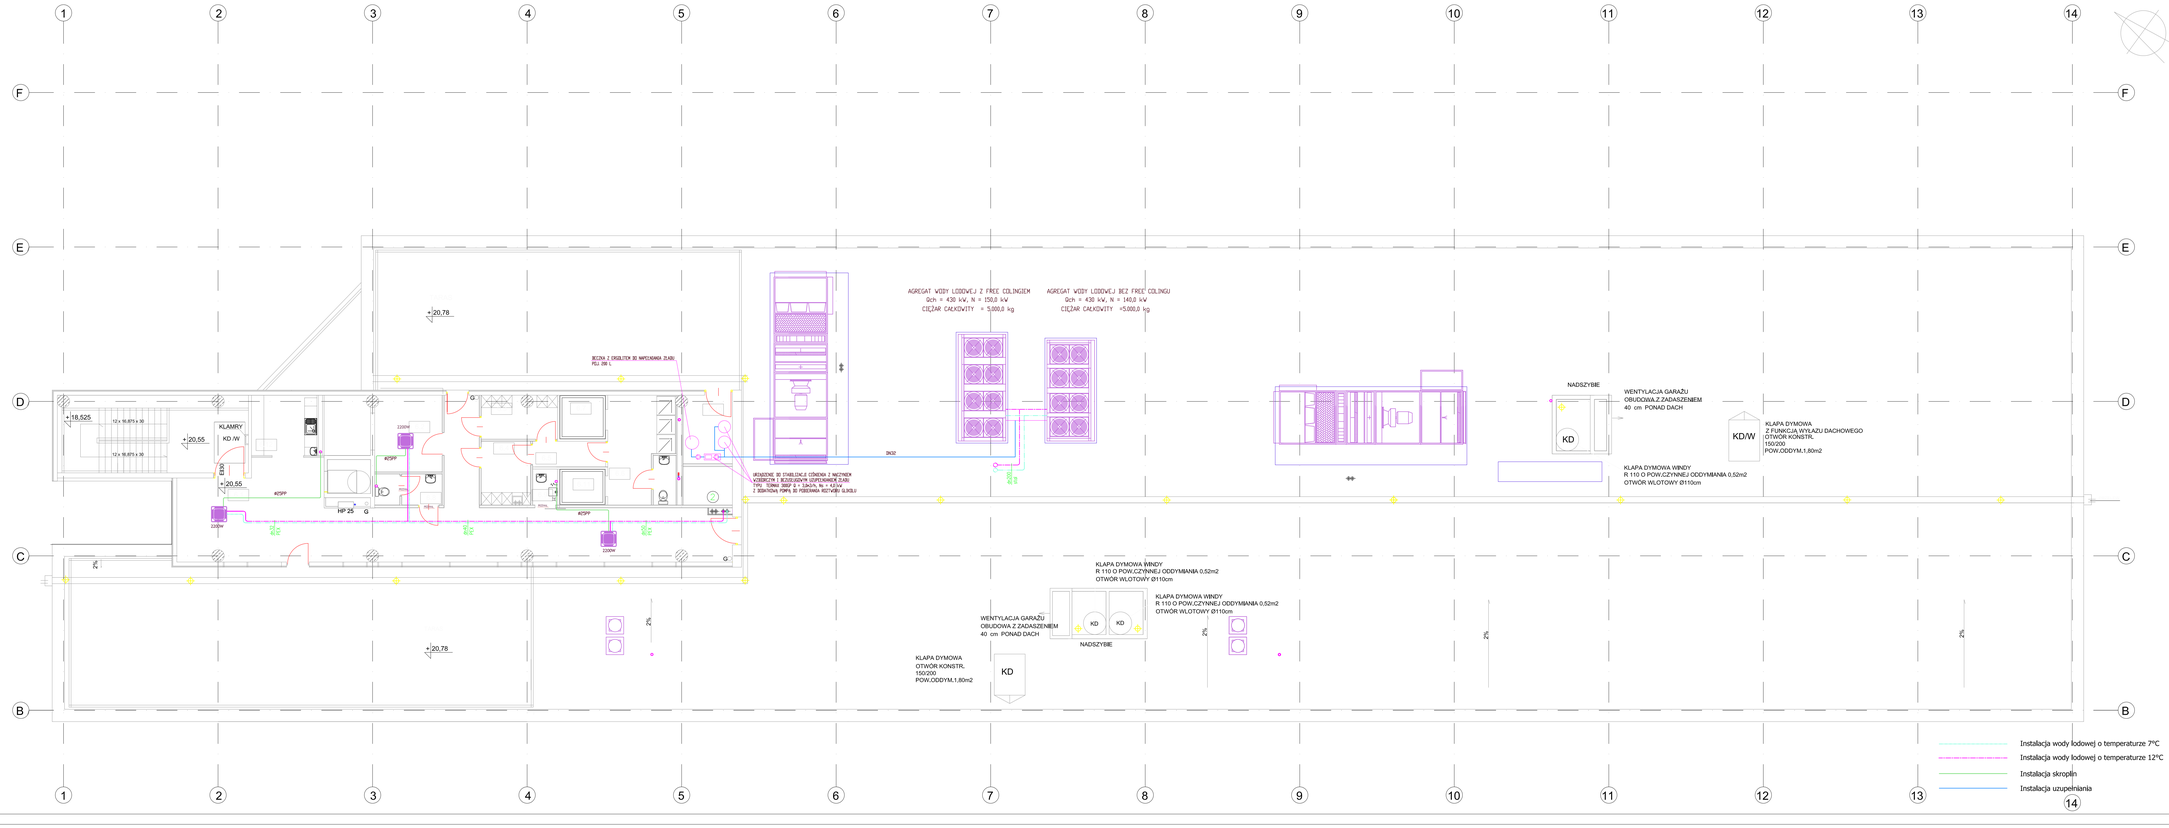

BILANS POWIERZCHNI POSADZKA			
NR	NAZWA POMIESZCZENIA	POSADZKA	POW.
6.1	KOMUNIKACJA	GRESY	93,98m2
6.2	POKÓJ ODPOCZYNKU	GRESY	19,54m2
6.3	SZATNIA	GRESY	7,58m2
6.4	SZATNIA	GRESY	7,42m2
6.5	PRZEDSIONEK	GRESY	4,42m2
6.6	UMYWALNIA	GRESY	12,29m2
6.7	SAUNA	GRESY	4,80m2
6.8	WC	GRESY	4,96m2
6.9	POM. PORZĄDKOWE	GRESY	2,09m2
6.10	POM. GOSPODARCZE	GRESY	3,63m2
6.11	SAUNA	GRESY	3,90m2
6.12	BUFET	GRESY	9,28m2
	POWIERZCHNIA UŻYTKOWA SAUNY		182,75m2

GDAŃSKI PARK NAUKOWO-TECHNOLOGICZNY
ETAP III - BUDYNKI A I B
ul. 3 Lipy 3 Gdańsk

INWESTOR

ul. Władysława IV 9, 81-703 Sopot
tel.: +48 58 555 97 00, fax.: +48 58 555 97 11
strefa.gda.pl

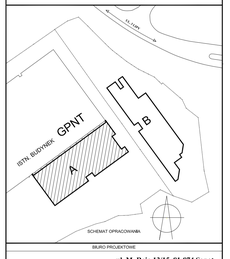

BIURO PROJEKTOWE

ul. M. Reja 13/15, 81-874 Sopot
tel.: +48 58 551 33 93, fax.: +48 58 555 08 48
www.gel.pl

Stadium:	Branża:
PROJEKT WYKONAWCZY	WENTYLACJA

Imię i nazwisko, nr uprawnień	Podpis	Data	Nr autoryz. (tylko nazwy osób)
Projektant: inż. Andrzej Krzyżkowski	630/95/G	04.2009 r.	Skala:
Opracował/ i współpraca: mgr inż. Tomasz Banaj		04.2009 r.	1 : 100
			Nr rysu
Sprawdził: inż. Janusz Banaj	2678/Gd/98	04.2009 r.	WL6

Obiekt:	
	BUDYNEK B
Projekt:	GDAŃSKI PARK NAUKOWO-TECHNOLOGICZNY ETAP III: BUDYNKI A I B
Nazwa rysunku:	RZUT V PIĘTRA - WODA LODOWA

GPNT III	GEL	WL	A	05	6	-	PW