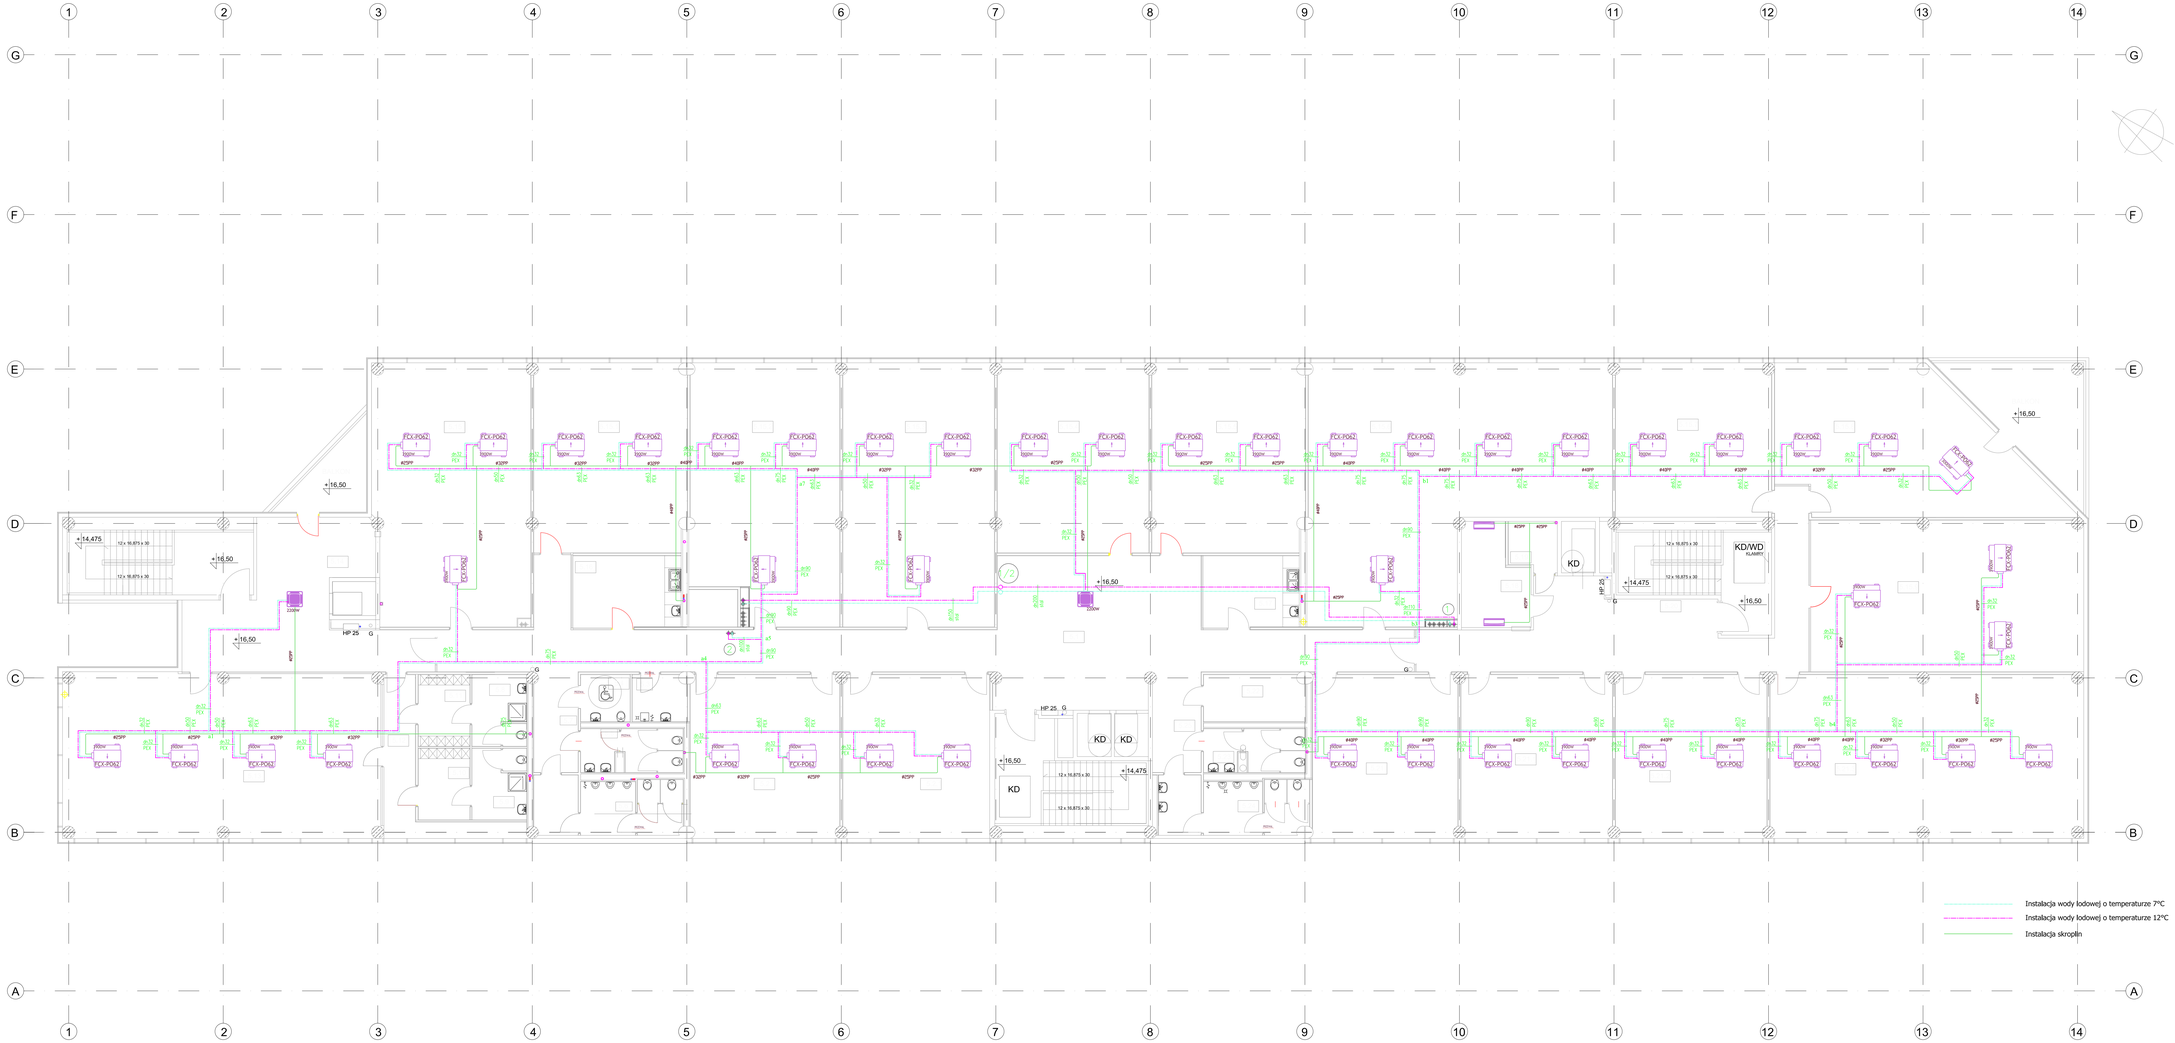

BILANS POWIERZCHNI POSADZKA

NR	NAZWA POMIESZCZENIA	POSADZKA	POW.
5.1	KOMUNIKACJA	GRES Y	149,86m2
5.2	POWIERZCHNIA BIUROWA	WYKŁADZINA	56,57m2
5.2.1	POWIERZCHNIA BIUROWA	WYKŁADZINA	56,47m2
5.3	POM. PORZĄDKOWE	GRES Y	5,77m2
5.4	WC NPS	GRES Y	5,46m2
5.5	WC DAMSKIE	GRES Y	9,79m2
5.6	WC MĘSKIE	GRES Y	19,07m2
5.7	KORYTARZ	GRES Y	10,46m2
5.8	UMYWALNIA	GRES Y	9,07m2
5.9	UMYWALNIA	GRES Y	9,07m2
5.10	SZATNIA	GRES Y	8,70m2
5.11	SZATNIA	GRES Y	8,70m2
5.12	KORYTARZ	GRES Y	16,45m2
5.13	SALA FITNES	PANELE PODŁ.	122,03m2
5.14	HOL	GRES Y	57,04m2
5.15	POWIERZCHNIA BIUROWA	WYKŁADZINA	96,05m2
5.15.1	POWIERZCHNIA BIUROWA	WYKŁADZINA	69,74m2
5.15.2	POWIERZCHNIA BIUROWA	WYKŁADZINA	93,88m2
5.15.3	POWIERZCHNIA BIUROWA	WYKŁADZINA	93,83m2
5.15.4	POWIERZCHNIA BIUROWA	WYKŁADZINA	67,45m2
5.15.5	POWIERZCHNIA BIUROWA	WYKŁADZINA	67,21m2
5.15.6	POWIERZCHNIA BIUROWA	WYKŁADZINA	149,73m2
5.15.7	POWIERZCHNIA BIUROWA	WYKŁADZINA	56,50m2
5.15.8	POWIERZCHNIA BIUROWA	WYKŁADZINA	79,83m2
5.15.9	POWIERZCHNIA BIUROWA	WYKŁADZINA	96,75m2
5.16	ANEKS KUCHENNY	GRES Y	18,24m2
5.17	ANEKS KUCHENNY	GRES Y	18,74m2
5.18	SERWEROWNIA	GRES Y	14,54m2
5.19	POM.TECHNICZNE	GRES Y	1,70m2
5.20	KOMUNIKACJA, WINDA	GRES Y	66,34m2
5.21	POWIERZCHNIA BIUROWA	WYKŁADZINA	56,57 m2
5.21.1	POWIERZCHNIA BIUROWA	WYKŁADZINA	58,02 m2
5.21.2	POWIERZCHNIA BIUROWA	WYKŁADZINA	55,02 m2
5.21.3	POWIERZCHNIA BIUROWA	WYKŁADZINA	119,72 m2
5.22	POM.POMOCNICZE	GRES Y	11,00m2
5.23	WC DAMSKIE	GRES Y	9,79m2
5.24	WC MĘSKIE	GRES Y	19,24m2
5.25	KORYTARZ	GRES Y	11,55m2
	POWIERZCHNIA UŻYTKOWA		1875,05m2

GDAŃSKI PARK NAUKOWO-TECHNOLOGICZNY
ETAP III - BUDYNKI A I B
ul. 3 Lipy 3 Gdańsk

INWESTOR

ul. Władysława IV 9, 81-703 Sopot
tel.: +48 58 555 97 00, fax.: +48 58 555 97 11
strefa.pga.pl

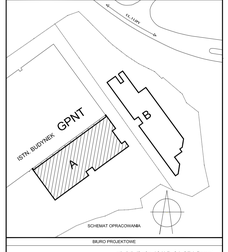

BIURO PROJEKTOWE

ul. M. Reja 13/15, 81-874 Sopot
tel.: +48 58 551 33 93, fax.: +48 58 555 08 48
www.gel.pl

Stadium: PROJEKT WYKONAWCZY		**Branża:** WENTYLACJA	
Imię i nazwisko, nr uprawnień		**Podpis**	**Data**
Projektant:	inż. Andrzej Krzyżkiewski	630/95/79	04.2009 r.
Opracowano i współpraca:	mgr inż. Tomasz Banaś		04.2009 r.
Sprawdził:	inż. Janusz Banaś	2676/Gd/96	04.2009 r.

Skala: 1 : 100
Nr rys: WL5

Obiekt: BUDYNEK B

Projekt: GDAŃSKI PARK NAUKOWO-TECHNOLOGICZNY ETAP III; BUDYNKI A I B

Nazwa rysunku: RZUT IV PIĘTRA - WODA LODOWA

GPNT III	GEL	WK	A	04	5	-	PW