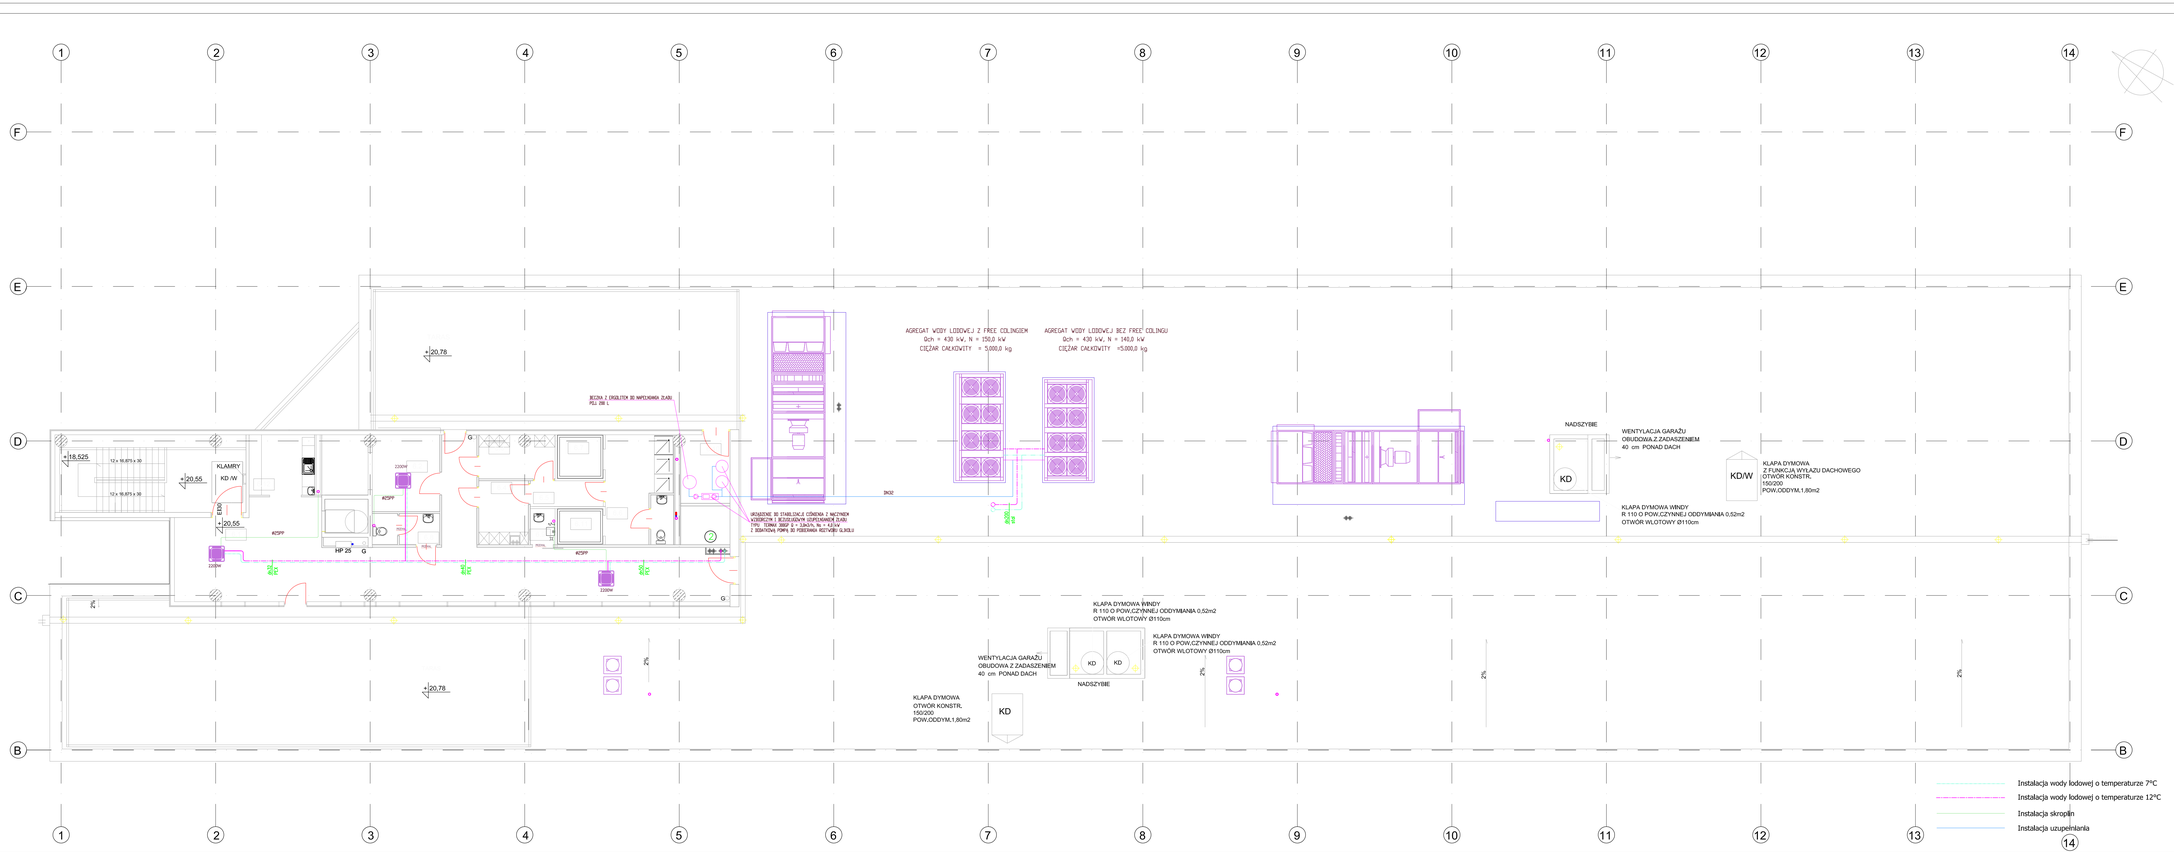

BILANS POWIERZCHNI POSADZKA			
NR	NAZWA POMIESZCZENIA	POSADZKA	POW.
6.1	KOMUNIKACJA	GRESY	63,90m2
6.2	POKÓJ ODPOCZYNKU	GRESY	19,34m2
6.3	SZATNIA	GRESY	7,59m2
6.4	SZATNIA	GRESY	7,42m2
6.5	PRZEDSIONEK	GRESY	4,42m2
6.6	UMYWALNIA	GRESY	17,26m2
6.7	SAUNA	GRESY	6,60m2
6.8	WC	GRESY	4,86m2
6.9	POM. PORZĄDKOWE	GRESY	2,09m2
6.10	POM. GOSPODARCZE	GRESY	2,63m2
6.11	SAUNA	GRESY	3,90m2
6.12	BUFET	GRESY	9,28m2
	POWIERZCHNIA UŻYTKOWA SAUNY		182,17m2

GDAŃSKI PARK NAUKOWO-TECHNOLOGICZNY

GDAŃSKI PARK NAUKOWO-TECHNOLOGICZNY
ETAP III - BUDYNKI A I B
ul. 3 Lipy 3 Gdańsk

INWESTOR:
ul. Władysława IV 9, 81-703 Sopot
tel.: +48 58 555 97 00, fax.: +48 58 555 97 11
strefa.gda.pl

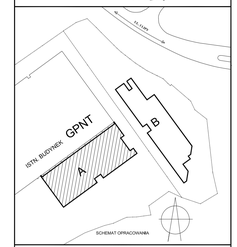

BIURO PROJEKTOWE
ul. M. Reja 13/15, 81-874 Sopot
tel.: +48 58 551 33 93, fax.: +48 58 555 08 48
www.gel.pl

Stadium:				Branża:	
PROJEKT WYKONAWCZY				WENTYLACJA	
Imię i nazwisko, nr uprawnień			Podpis	Data	Nr umowy:
Projektant:	inż. Andrzej Krzyżkowski	630/95/T		VI.2009 r.	Skala:
Opracowali i współpracz	mgr inż. Tomasz Banaj			VI.2009 r.	1 : 100
					Nr rys:
Sprawdził:	inż. Janusz Banaj	2676/Gd/93		VI.2009 r.	WL6

Obiekt:	BUDYNEK B
Projekt:	GDAŃSKI PARK NAUKOWO-TECHNOLOGICZNY ETAP III; BUDYNKI A I B
Nazwa rysunku:	RZUT DACHU - WODA LODOWA

GPNT III	GEL	WL	A	05	6	-	PW