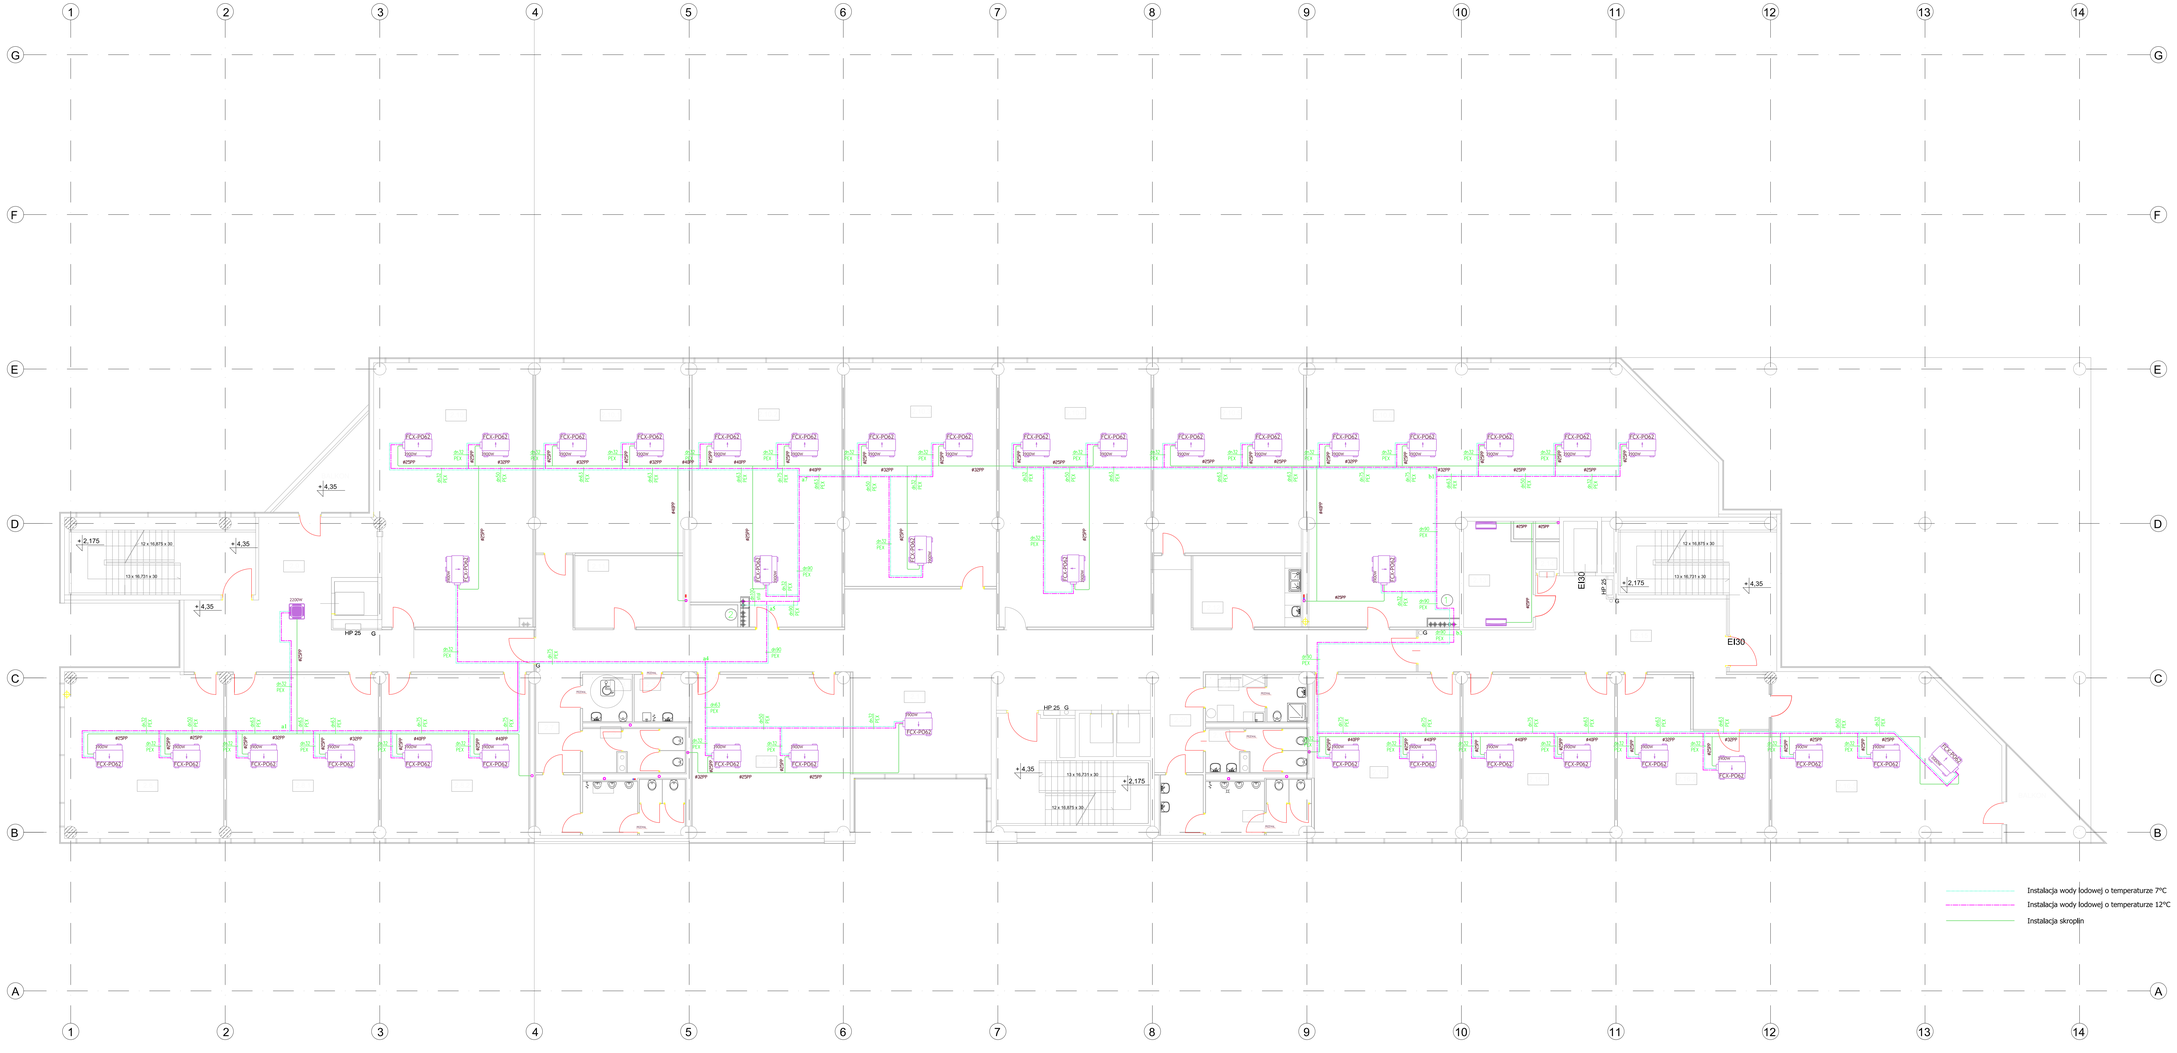

BILANS POWIERZCHNI POSADZKA			
NR	NAZWA POMIESZCZENIA	POSADZKA	POW.
2.1	KOMUNIKACJA	GRESY	181,19m2
2.2	POW. BIUROWA	WYKŁADZINA	82,83m2
2.3	POM. PORZĄDKOWE	GRESY	5,78m2
2.4	WC NPS	GRESY	3,53m2
2.5	WC DAMSKIE	GRESY	9,79m2
2.6	WC MĘSKIE	GRESY	19,07m2
2.7	KORYTARZ	GRESY	10,42m2
2.8	POW. BIUROWA	WYKŁADZINA	43,05m2
2.8.1	POW. BIUROWA	WYKŁADZINA	36,45m2
2.8.2	POW. BIUROWA	WYKŁADZINA	56,64m2
2.9	KORYTARZ, WINDA	GRESY	66,6m2
2.10	POWIERZCHNIA BIUROWA	WYKŁADZINA	96,65m2
2.10.1	POWIERZCHNIA BIUROWA	WYKŁADZINA	67,36m2
2.10.2	POWIERZCHNIA BIUROWA	WYKŁADZINA	90,93m2
2.10.3	POWIERZCHNIA BIUROWA	WYKŁADZINA	78,35m2
2.10.4	POWIERZCHNIA BIUROWA	WYKŁADZINA	93,89m2
2.10.5	POWIERZCHNIA BIUROWA	WYKŁADZINA	67,23m2
2.10.6	POWIERZCHNIA BIUROWA	WYKŁADZINA	175,72m2
2.11	ANEKS KUCHENNY	GRESY	18,24m2
2.12	ANEKS KUCHENNY	GRESY	18,24m2
2.13	SERWEROWNIA	GRESY	18,41m2
2.14	POM.DOSPODARCZE	GRESY	1,88m2
2.15	KOMUNIKACJA, WINDA	GRESY	57,89m2
2.16	POWIERZCHNIA BIUROWA	WYKŁADZINA	56,57m2
2.16.1	POWIERZCHNIA BIUROWA	WYKŁADZINA	58,02m2
2.16.2	POWIERZCHNIA BIUROWA	WYKŁADZINA	41,65m2
2.16.3	POWIERZCHNIA BIUROWA	WYKŁADZINA	83,72m2
2.17	POM.SOCJ.EK.SPRZĄTANIE	GRESY	10,96m2
2.18	WC DAMSKIE	GRESY	10,20m2
2.19	WC MĘSKIE	GRESY	19,20m2
2.20	KORYTARZ	GRESY	21,46m2
	POWIERZCHNIA UŻYTKOWA		1196,89m2

INWESTOR

GDAŃSKI PARK NAUKOWO-TECHNOLOGICZNY
ETAP III - BUDYNKI A I B
ul. 3 Lipy 3 Gdańsk

ul. Władysława IV 9, 81-703 Sopot
tel.: +48 58 555 97 00, fax.: +48 58 555 97 11
strefa.zzm.pl

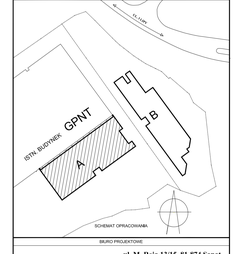

BIURO PROJEKTOWE

ul. M. Reja 13/15, 81-874 Sopot
tel.: +48 58 551 33 93, fax.: +48 58 555 08 48
www.gel.pl

Stadium:			Branża:	
PROJEKT WYKONAWCZY			WENTYLACJA	
Imię i nazwisko, nr uprawnień		Podpis	Data	Nr umowy:
Projektant:	inż. Andrzej Krzyżelewski	63/0578	04.2009 r.	Skala: 1 : 100
Opracowanie i współpraca:	mgr inż. Tomasz Banaj		04.2009 r.	Nr rys: WL2
Sprawdził:	inż. Janusz Banaj	2678/Gd/86	04.2009 r.	

Obiekt: BUDYNEK B

Projekt: GDAŃSKI PARK NAUKOWO-TECHNOLOGICZNY ETAP III; BUDYNKI A I B

Nazwa rysunku: RZUT I PIĘTRA - WODA LODOWA

GPNT III	GEL	WK	A	01	2	-	PW