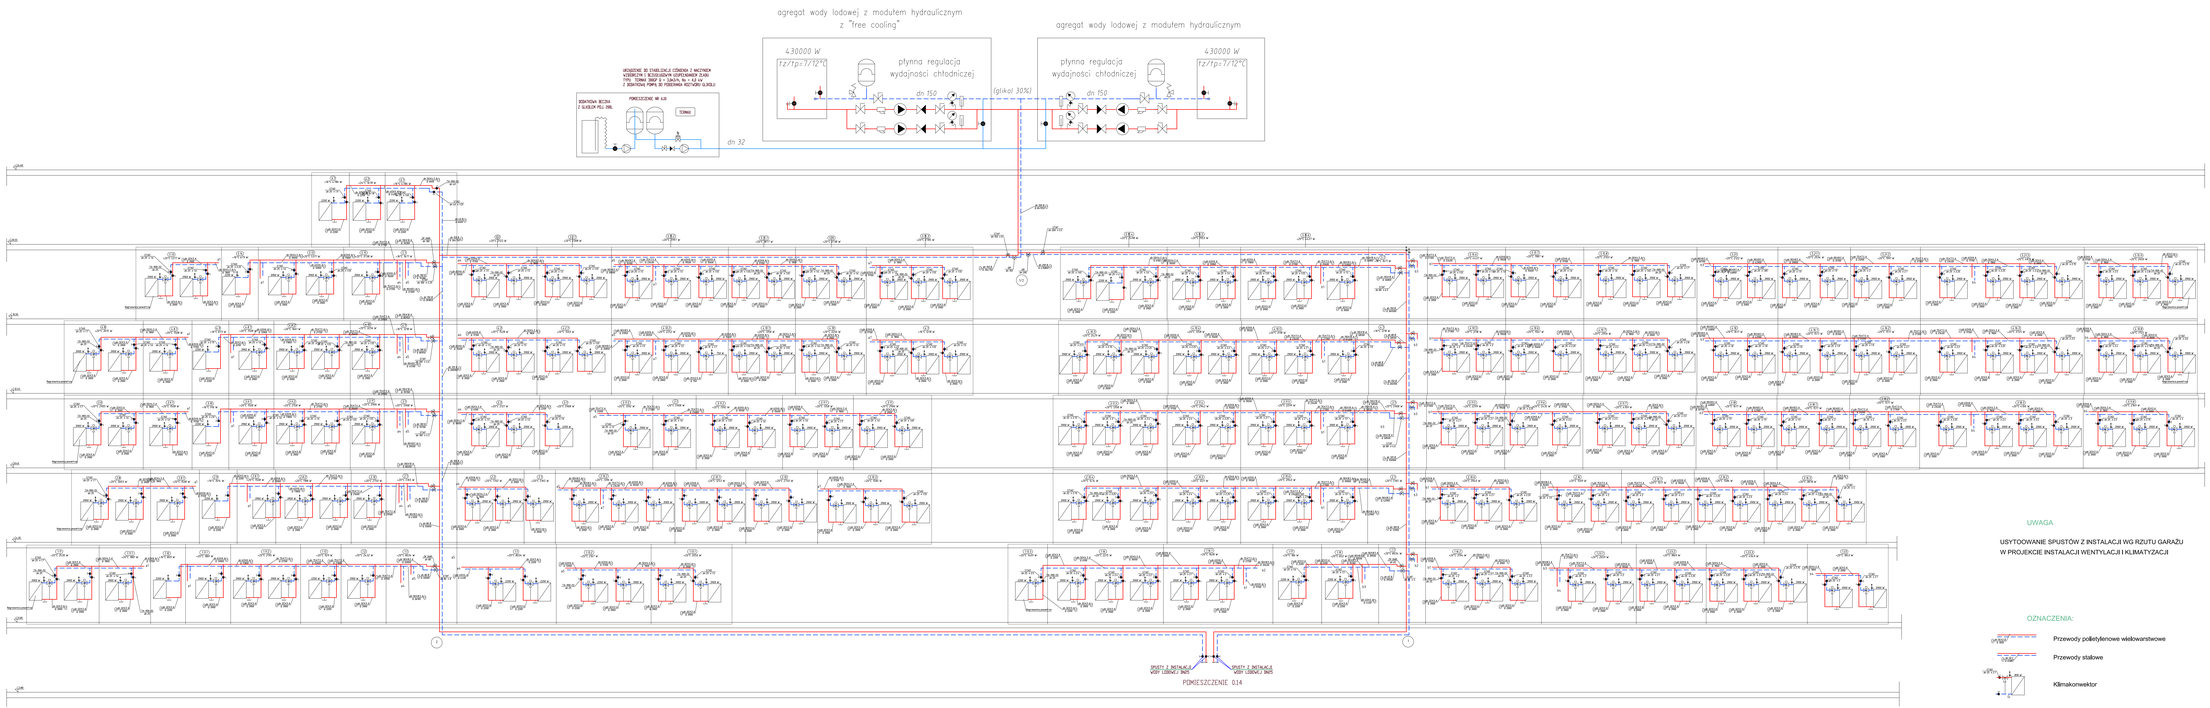
agregat wody lodowej z modułem hydraulicznym z "free cooling"
agregat wody lodowej z modułem hydraulicznym
430000 W
(7/12°C)
płynna regulacja wydajności chłodniczej
dn 150
(glikol 30%)
dn 32
POMIESZCZENIE 14.05
POMIESZCZENIE 14.10
UWAGA
USYTUOWANIE SPUSTÓW Z INSTALACJI WG RZUTU GARAŻU W PROJEKCIE INSTALACJI WENTYLACJI I KLIMATYZACJI
OZNACZENIA:
Przewody polietylenowe wielowarstwowe
Przewody stalowe
Klimakonwektor
GDAŃSKI PARK NAUKOWO-TECHNOLOGICZNY
ETAP III - BUDYNKI A I B
ul. 3 Maja 3 Gdańsk
INWESTOR
ul. Władysława IV 9, 81-703 Sopot
tel.: +48 58 555 97 00, fax.: +48 58 555 97 11
envirogda.pl
SCHEMAT OPRACOWANIA
BIURO PROJEKTOWE
ul. M. Reja 13/15, 81-874 Sopot
tel.: +48 58 551 33 83, fax.: +48 58 555 00 48
www.gel.pl
Stadium: PROJEKT WYKONAWCZY
Branża: SANITARNA
Imię i nazwisko, nr uprawnień
Podpis
Data
Projektant: inż. Andrzej Krzyżewski 3030/9079 04.2009 r.
Opracowali i współpracowali: mgr inż. Tomasz Banaś
Sprawdził: inż. Janusz Banaś 2676/GI/95 04.2009 r.
Skala: 1 : 100
Nr rys: WL7
Obiekt: BUDYNEK B
Projekt: GDAŃSKI PARK NAUKOWO-TECHNOLOGICZNY ETAP III; BUDYNKI A I B
Nazwa rysunku: ROZWINIĘCIE INSTALACJI WODY LODOWEJ W BUDYNKU "B"
GPNT III | GEL | IG | B | 00 | 7 | - | WL