

# Strefa Relaksu V piętro budynek B


ZAŁĄCZNIK NUMER 9 DO ZAPYTANIA OFERTOWEGO

## RZUT POWIERZCHNI

numer sprawy: DPNT/ZWPI/AW/119/2020

TARAS  
123,54 m<sup>2</sup>

.....  
DO WYS. 69cm OD POSADZKI

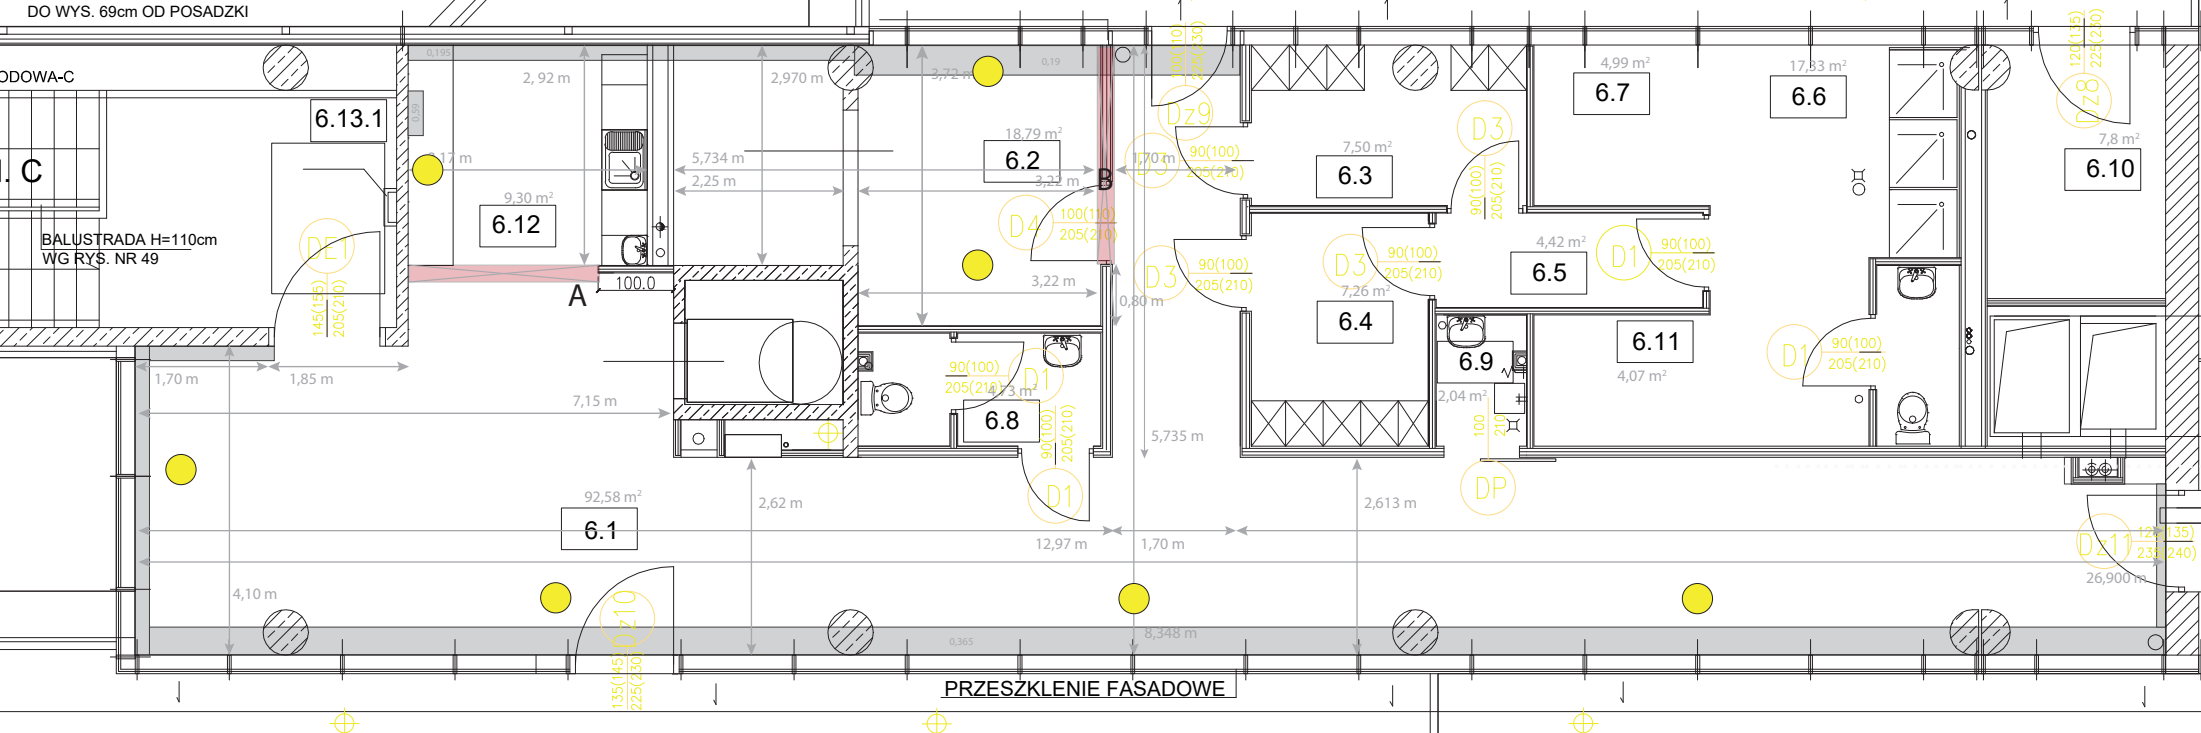

⊠ element do wyburzenia A; B

● dodatkowe oświetlenie

TARAS  
159,56 m<sup>2</sup>

