

Strefa Relaksu V piętro budynek B

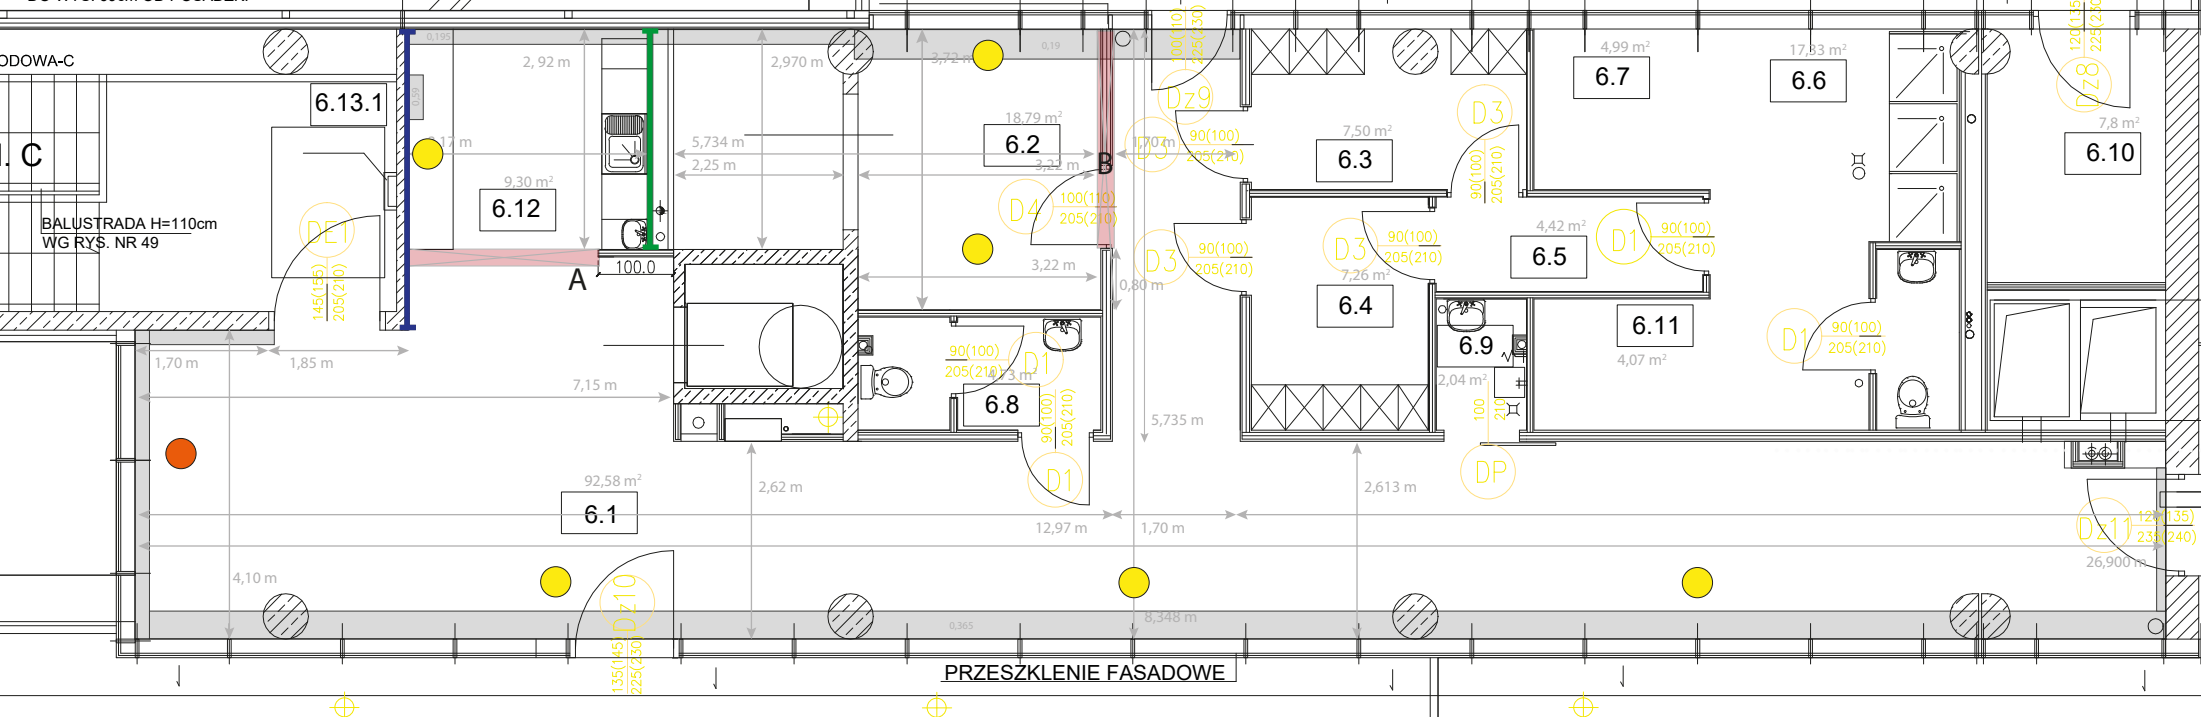
ZAŁĄCZNIK NUMER 9 DO ZAPYTANIA OFERTOWEGO






RZUT POWIERZCHNI

numer sprawy: DPNT.ZWPI.AW.128.2020

TARAS
123,54 m²

DO WYS. 69cm OD POSADZKI



-  element do wyburzenia A; B
-  lampy wiszące ze sklejki typ Cono 43
-  lampa wisząca typ STICK
-  ściana pod panele dekoracyjne
-  ściana do obłożenia gresem drewnopodobnym szklwionym

TARAS
159,56 m²

