




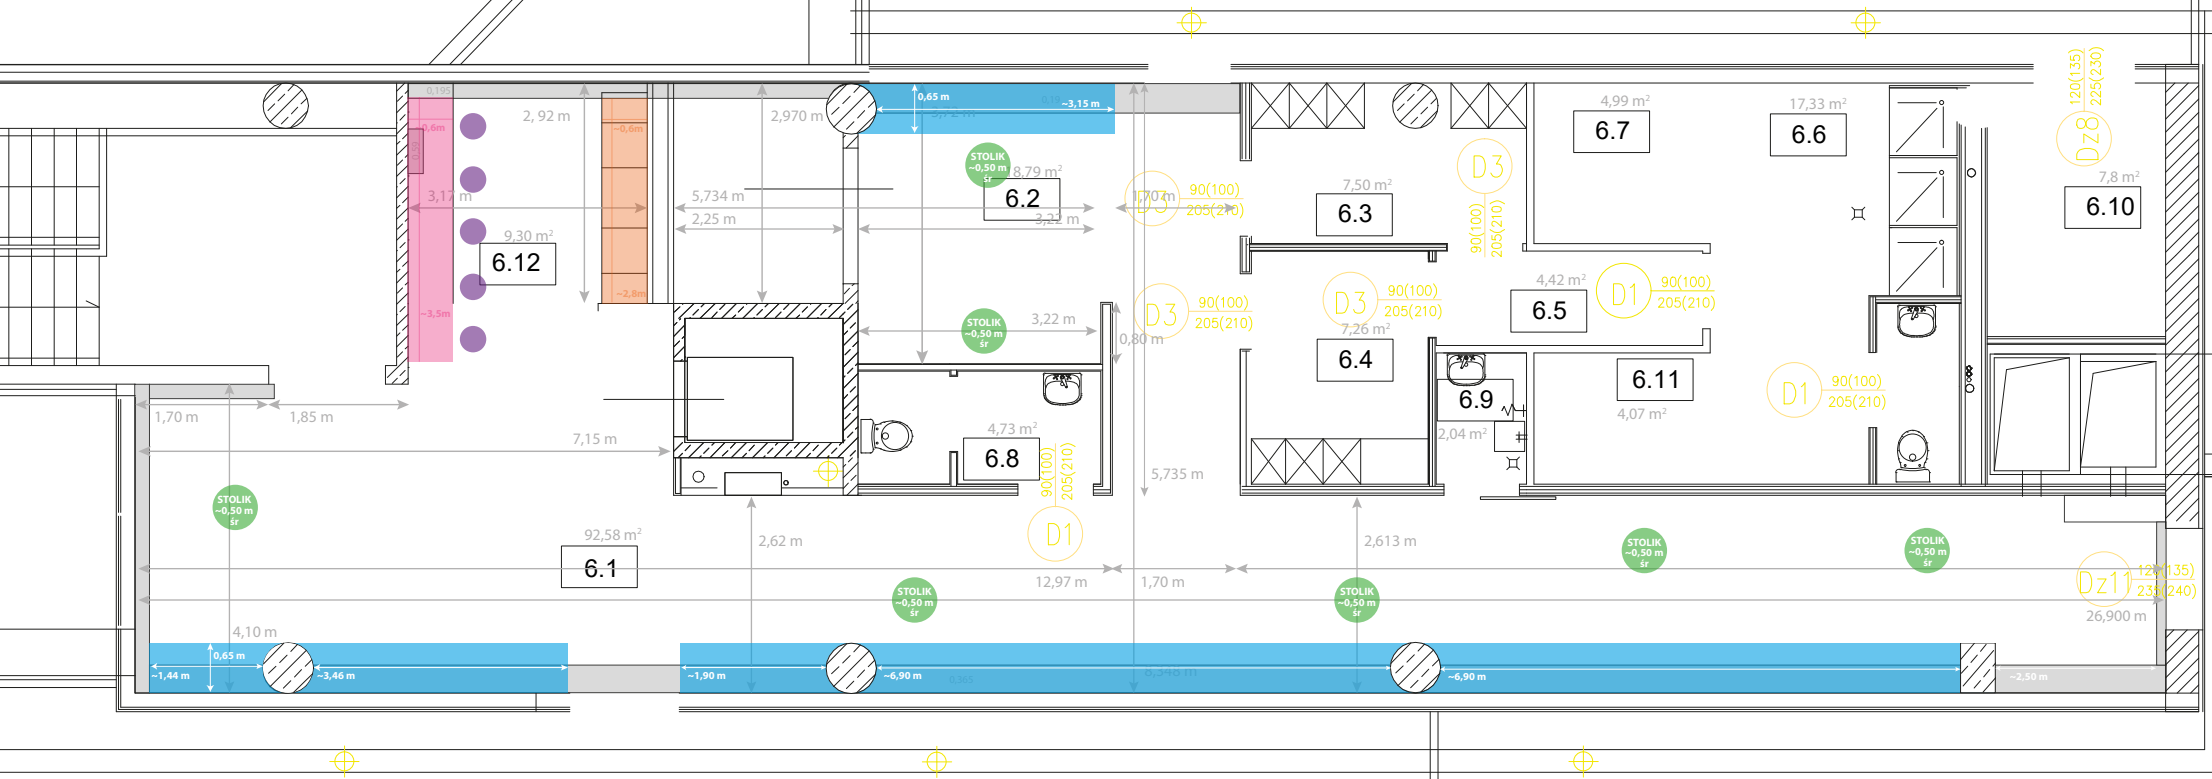


# Strefa Relaksu V piętro budynek B

ZAŁĄCZNIK NUMER 8 DO ZAPYTANIA OFERTOWEGO

## RZUT POWIERZCHNI

numer sprawy: DPNT/ZWPI/AW/139/2020



-  zabudowa meblowa (kuchenna) na wymiar
-  stół barowy
-  stół typu hoker
-  zabudowa meblowa stała na wymiar
-  stół kawowy z pnia drzewa