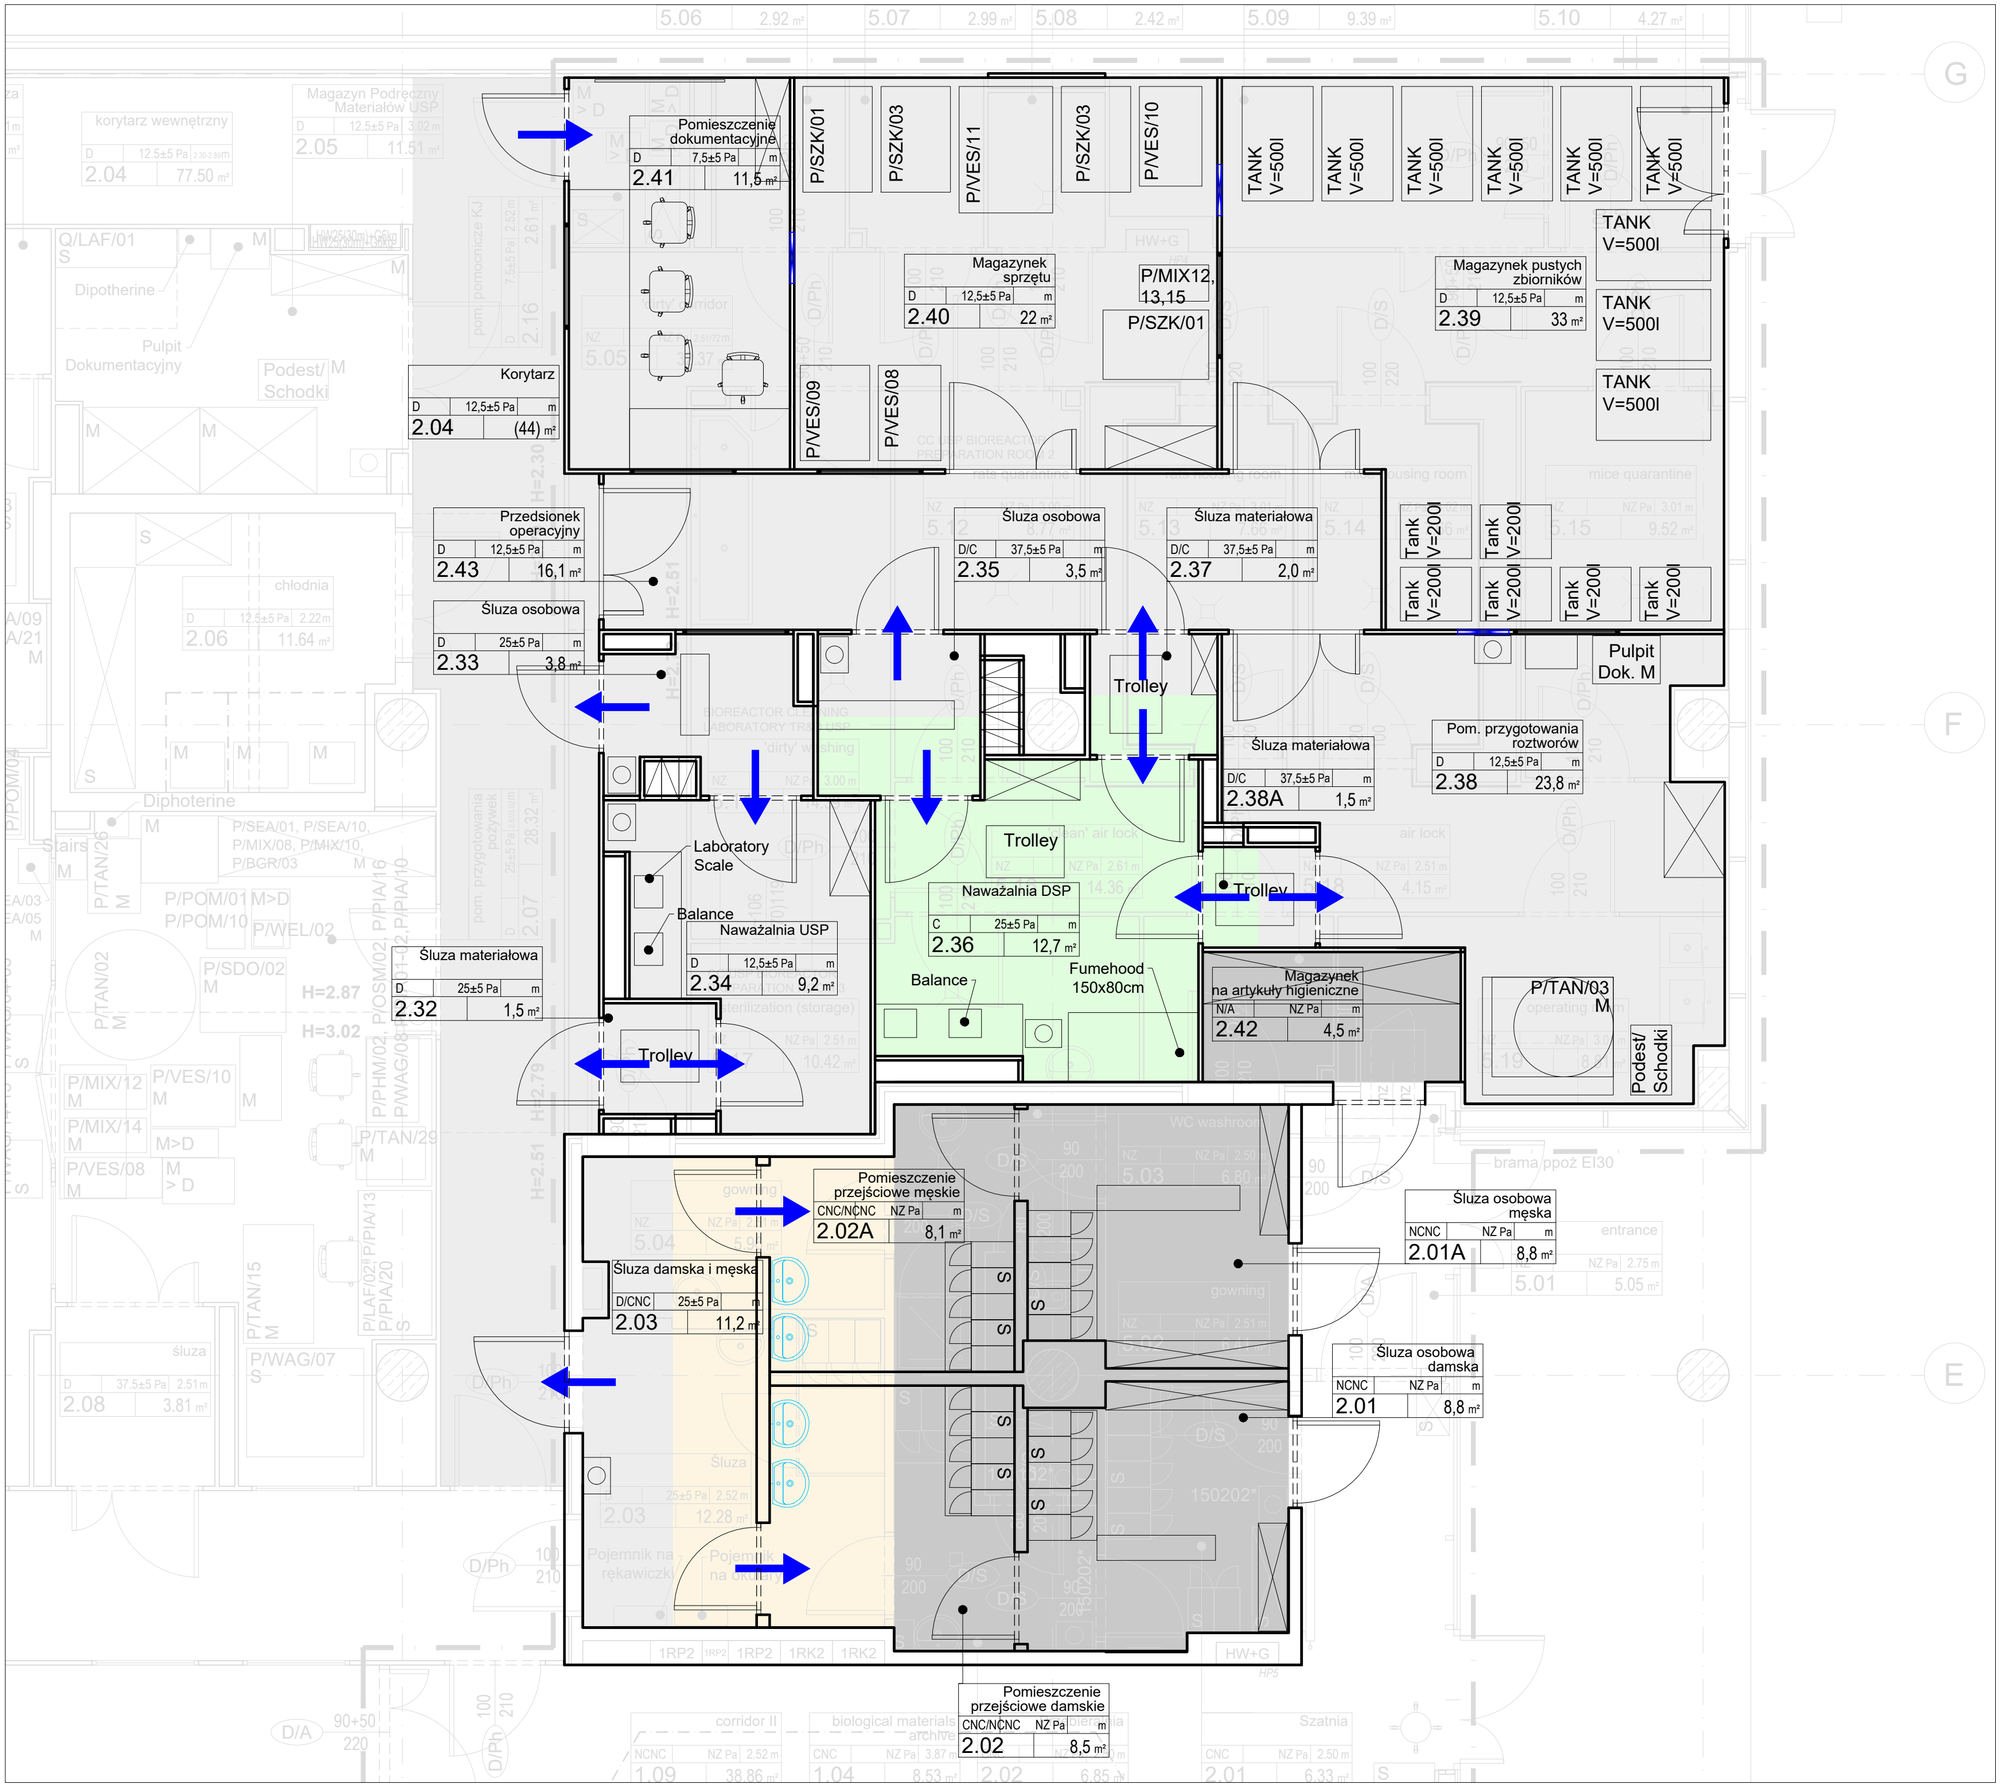


LEGENDA/ DRAWING SYMBOLS KEY:

TABELA POMIESZCZENIA

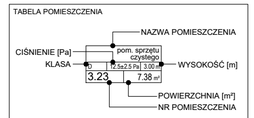


NZ - BRAK INFORMACJI
ND - BRAK POMIARU CIŚNIENIA

SYMBOLE URZĄDZEŃ/ WYPOSAŻENIA

| | |
|---|---|
| POJEMNIK/ STOJAK Z WORKIEM NA ODPADY; NR - TYP ODPADU | 150102* |
| REGAŁ | |
| SZAFA METALOWA UBRANIOWA | |
| SZAFA W ZABUDOWIE | |
| BLACHA NIERDZEWNA | |

KLASA C / CLASS C

KLASA D / CLASS D

OBSZAR KONTROLOWANY NIEKLASYFIKOWANY CNC / CONTROLLED NONCLASSIFIED AREA CNC

OBSZAR NIEKONTROLOWANY NIEKLASYFIKOWANY NCNC / NONCONTROLLED NONCLASSIFIED AREA NCNC

PRZEPŁYW POWIETRZA POMIĘDZY POMIESZCZENIAMI AIR FLOW BETWEEN ROOMS

HISTORIA ZMIAN/ CHANGES HISTORY:

| lp./ #: | DATA/ DATE: | OPIS/ DESCRIPTION: | PODPIS/ SIG.: |
|---|---|---|---|
| 1 | 16.10.2020 | First version | |
| 2 | 04.11.2020 | Zmiany w podkładzie architektonicznym | |
| 3 | 16.11.2020 | Zmiany w podkładzie architektonicznym | |
| 4 | 23.11.2020 | Zmiany edycyjne | |
| 5 | - | - | |
| 6 | - | - | |
| 7 | - | - | |

LOKALIZACJA INWESTYCJI/ LOCATION:

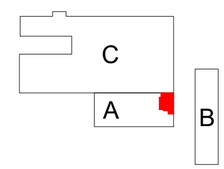


ADRES/ ADDRESS: 80-172 Gdańsk, ul. Trzy Lipy 3

BUDYNEK/ BUILDING: **A**

NAZWA OBSZARU/ AREA NAME: **CC1**

polpharma biologics
POLPHARMA BIOLOGICS S.A.
ul. Trzy Lipy 3
80-172 Gdańsk, POLAND

NAZWA RYSUNKU/ DRAWING TITLE:

KONCEPCJA PRZEBUDOWY OBSZARU ZWIERZĘTARNI
KLASYFIKACJA POMIESZCZEŃ

ZAŁĄCZNIK NR/ ATTACHMENT #:

| IMIĘ I NAZWISKO/ NAME & SURNAME: | | DATA/ DATE: | PODPIS/ SIG.: | FORMAT/ SHEET: | SCALE/ SCALE: |
|---|---|---|---|---|---|
| OPRACOWAŁ/ DRAWN BY: | Paweł Zwierzchowski | | | A2 | 1:50 |
| SPRAWDZIŁ/ SUPERVISED BY: | - | | | NR RYSUNKU/ DRAWING #: | AF_01_RC |
| ZATWIERDZIŁ/ APPROVED BY: | - | | | | |
| ZATWIERDZIŁ/ APPROVED BY: | - | | | DATA/ DATE: 23.11.2020 | WERSJA/ VERSION: 04 |