

WYKAZ TERENÓW I OBIEKTÓW OBJĘTYCH UMOWĄ


Bałtycki Port Nowych Technologii przy ul. Czechosłowacka 3 w Gdyni

a. Wykaz budynków podlegających ochronie w Bałtyckim Porcie Nowych Technologii

L.p.	Nazwa skł. maj. trw.	Symbol	Typ	Producent	Rejon użytkowania	Uwagi
1	BUDYNEK G-15	G-15	żelbetowy	PONIEMIECK I	Między: ul. Nową Ruraską, Gp-02, ul. Kadłubowców, bud. G-10	ochrona zewnętrzna
2	BUDYNEK MAGAZYNU G-301	G-301	Z PREFABRYKATÓW	GPBP-GDANSK	Między: Ga-213, G-513, Gp-04 i ul. Nową Gwarancyjną	ochrona zewnętrzna
3	WATA MAGAZYNOWA Ws-301A	Ws-301A	KONSTR. STALOWA	GPRB-GDANSK	Między: G-301, Ga-213 i Gp-04	ochrona zewnętrzna
4	BUDYNEK MAGAZYNU G-301B	G-301B	MUROWANY	GPRB-GDANSK	Między: G-301, G-513, Ws-301A i Gp-04	ochrona zewnętrzna
5	BUDYNEK MAGAZYNOWO-ENERGETYCZNY G-10	G-10	MUROWANY	PONIEMIECK I	Między: Gp-02, ul. Kadłubowców, bud. G-15, Gp-04	ochrona zewnętrzna
6	BUDYNEK BIUROWY G-330	G-330	ŻELBETOWY	GPBP-GDYNIA	Między: G-321, Ga-39, i ul. Kadłubowców	ochrona wewnętrzna i zewnętrzna
7	BUDYNEK BIUROWO-SOCJALNY Gs-39	Gs-39	MUROWANY	GPBP-GDANSK	Między: Ga-39, G-330, ST-L i ul. Stoczniovców	ochrona zewnętrzna


8	BUDYNEK BIUROWY Ga-213	Ga-213	MUROWANY	GPBP-GDANSK	Między: G-301, SG-2, ul. Nową Gwarancyjną i ul. Kadłubowców	ochrona wewnętrzna poprzez kamerę i zewnętrzną
9	BUDYNEK BIUROWY G-319	G-319	MUROWANY	GPBP-GDANSK	Między: G-023, ul. Stoczniovców, ul. Konstruktorów	ochrona wewnętrzna poprzez kamerę i zewnętrzną
10	BUDYNEK STACJI RATOWNICTWA Ga-39	Ga-39	MUROWANY	GPBP-GDANSK	Między: G-321, Gs-39, G-330, ul. Stoczniovców	ochrona zewnętrzna
11	KOMIN	KOM-1	ŻELBETOWY	Zespół Elektrociepłowni Wybrzeże	Przy G-15, między ul. Kadłubowców i ul. Nową Rurarską	ochrona zewnętrzna
12	STUDNIA ARTEZYJSKA	ST-K1		Zespół Elektrociepłowni Wybrzeże	Między: ul. Kadłubowców, G-10, Gp-02 i G-513	ochrona zewnętrzna
13	SCHRON PRZY Ga-213	SG-2	ŻELBET.	poniemiecki	Przy ul. Kadłubowców, naprzeciwko Ga-205	ochrona zewnętrzna
14	SCHRON - KOMORA AGREGATÓW	SG-3	ŻELBET.	SKP-Gdynia	Między bud. G-330 i G-322	ochrona zewnętrzna
15	BUDYNEK STACJI ELEKTRYCZNEJ ST-L	ST-L	MUROWANY	GPBP-GDYNIA	Między: G-321, G-330, Gs-39 i G-322	ochrona zewnętrzna
16	PARKING PRZY G-330	Gp-330/1	KOSTKA BRUKOWA	DORACO	Między: G-330, Gs-39, G-321 i ST-L	ochrona zewnętrzna
17	PARKING PRZY G-330	Gp-330/2	ASFAT I ŻUŻEL		Między: G-330, G-535 i ul. Gołębią	ochrona zewnętrzna
18	PARKING PRZY Ga-213	Gp-213	TRYLINKA		Między: G-213, G-301 i Gp-04	ochrona zewnętrzna

b. Obszar objęty ochroną w Bałtyckim Porcie Nowych Technologii

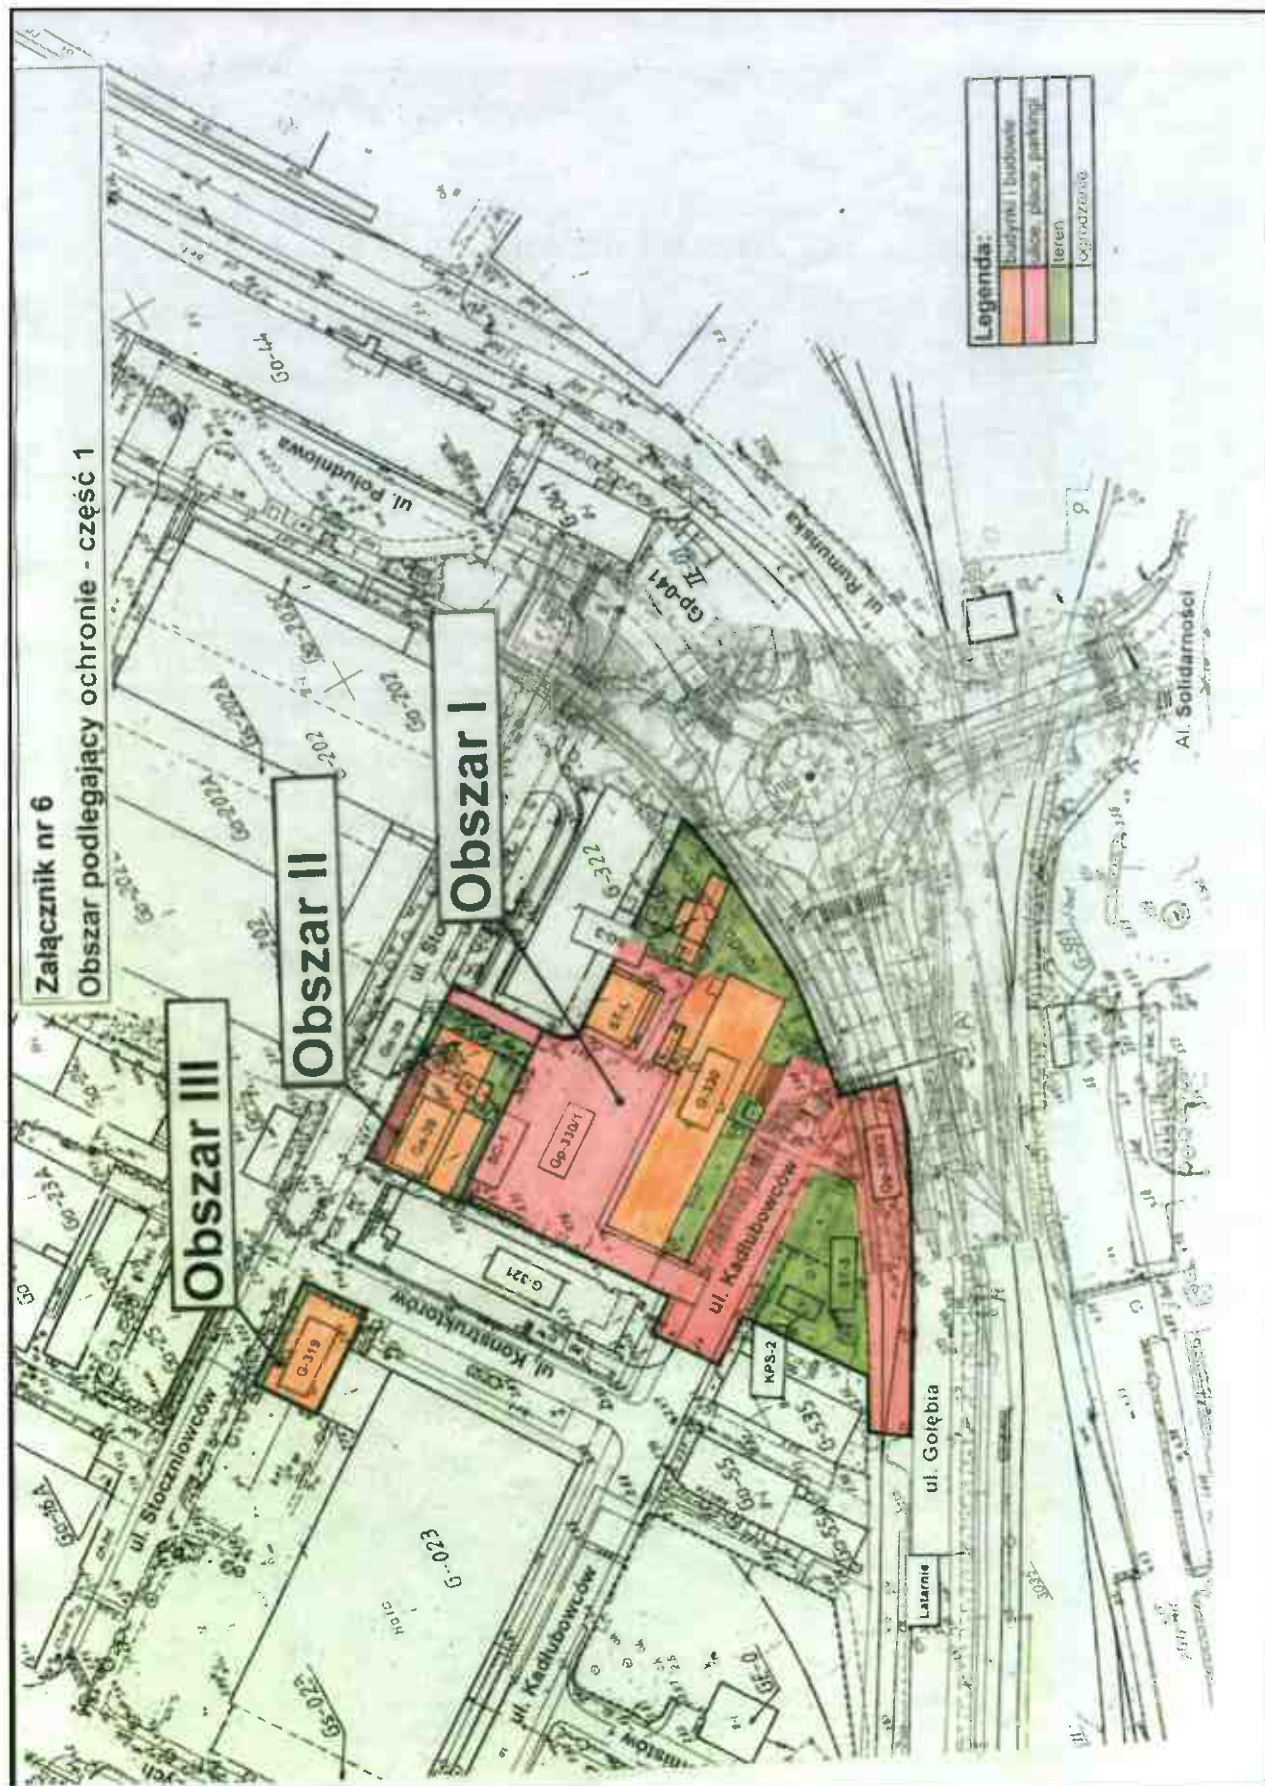

Załącznik nr 6

Obszar podlegający ochronie - część 2

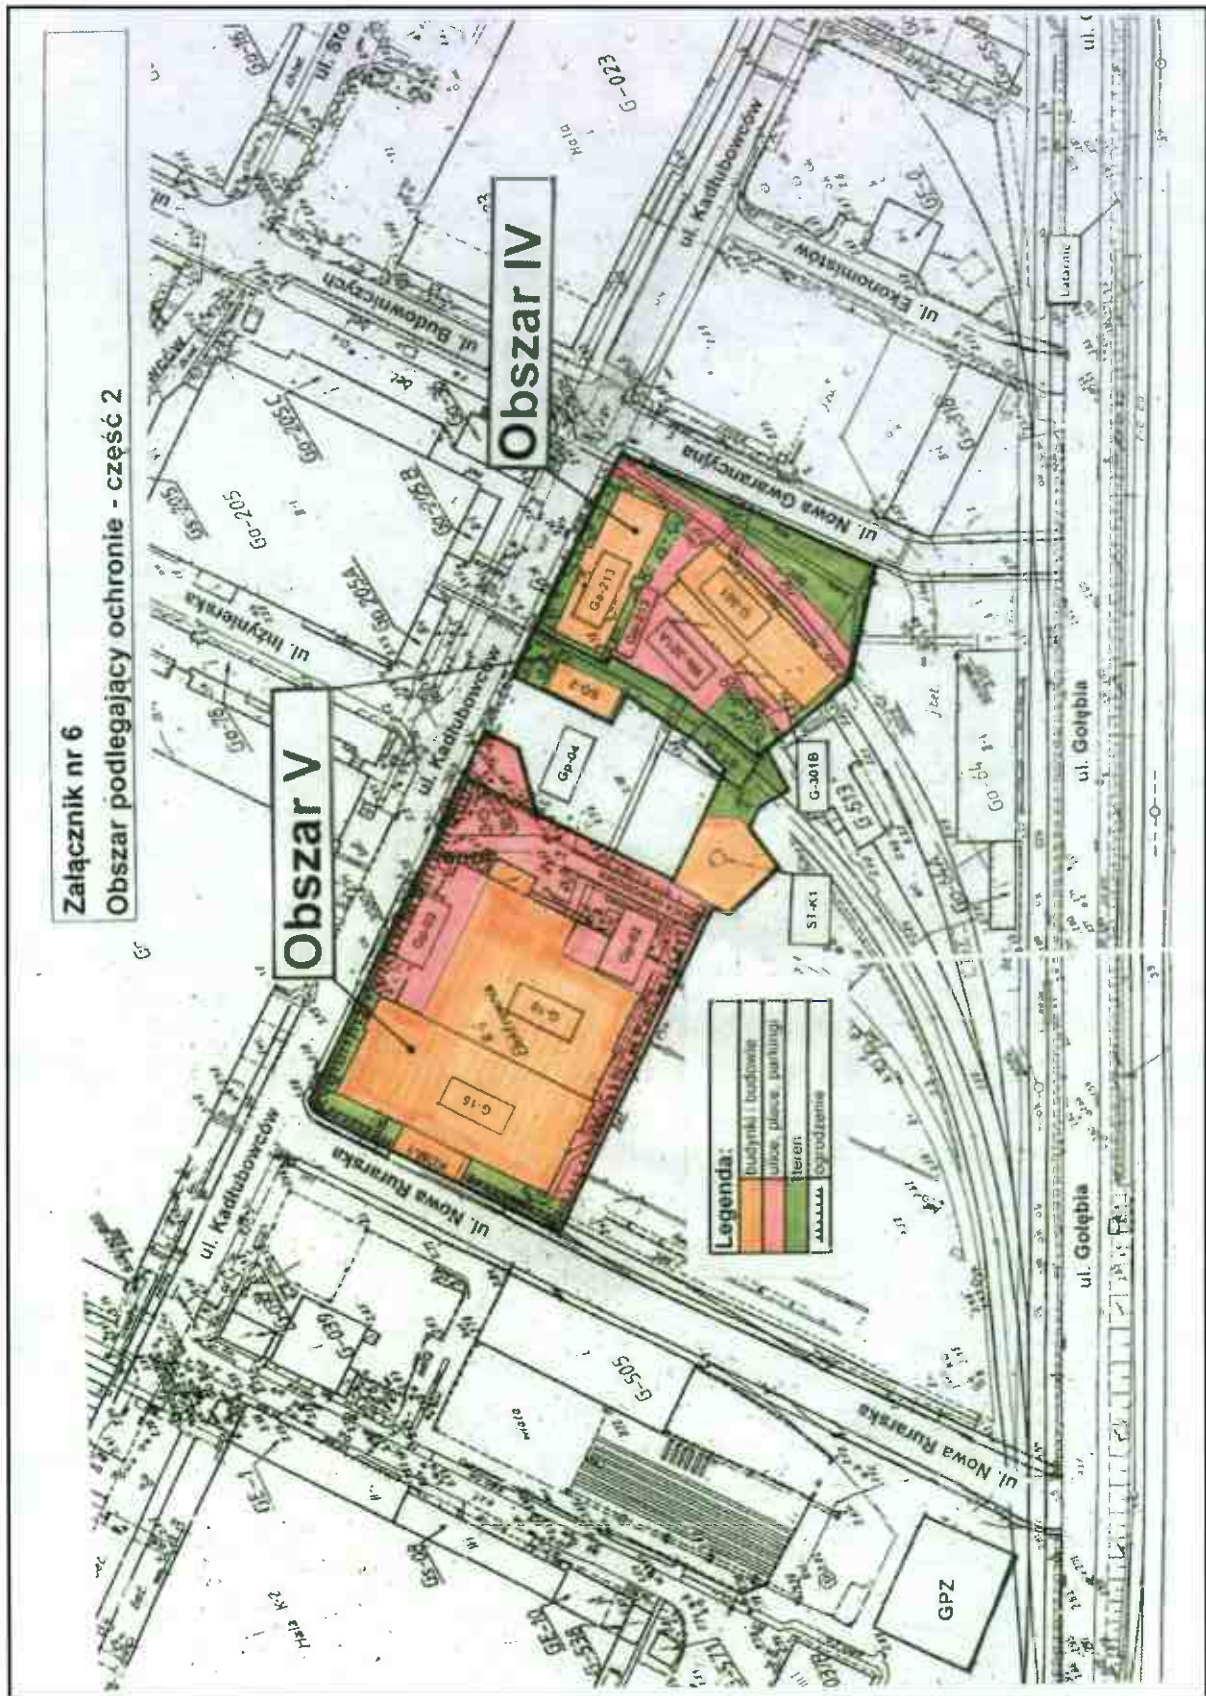

Obszar V

Obszar IV

Legenda:

[Orange]	budynki i budowle
[Pink]	ulice, place, parkingi
[Red]	teren