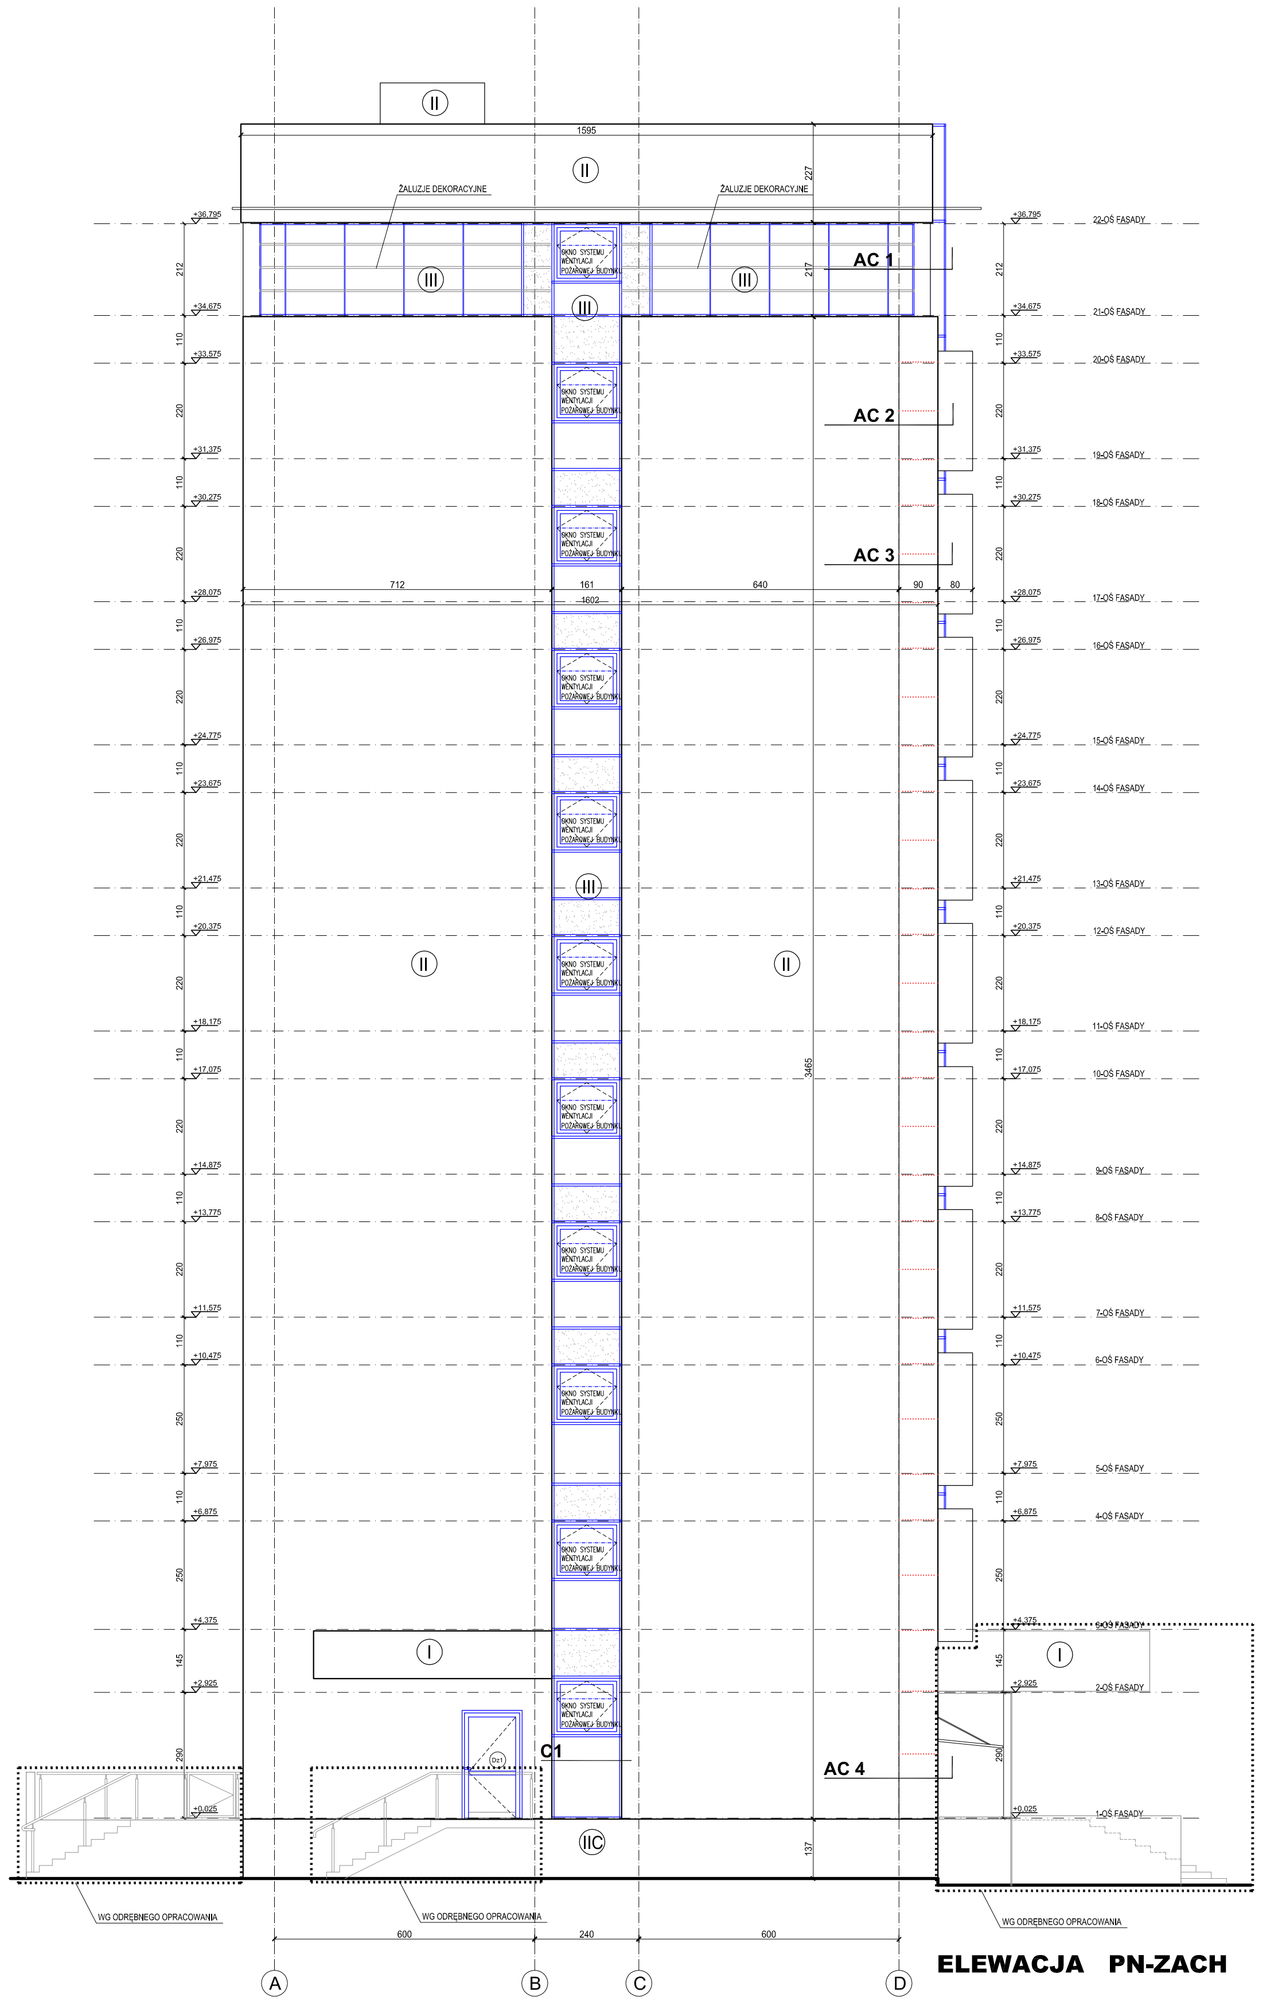

ELEWACJA PN-ZACH

DETALE C

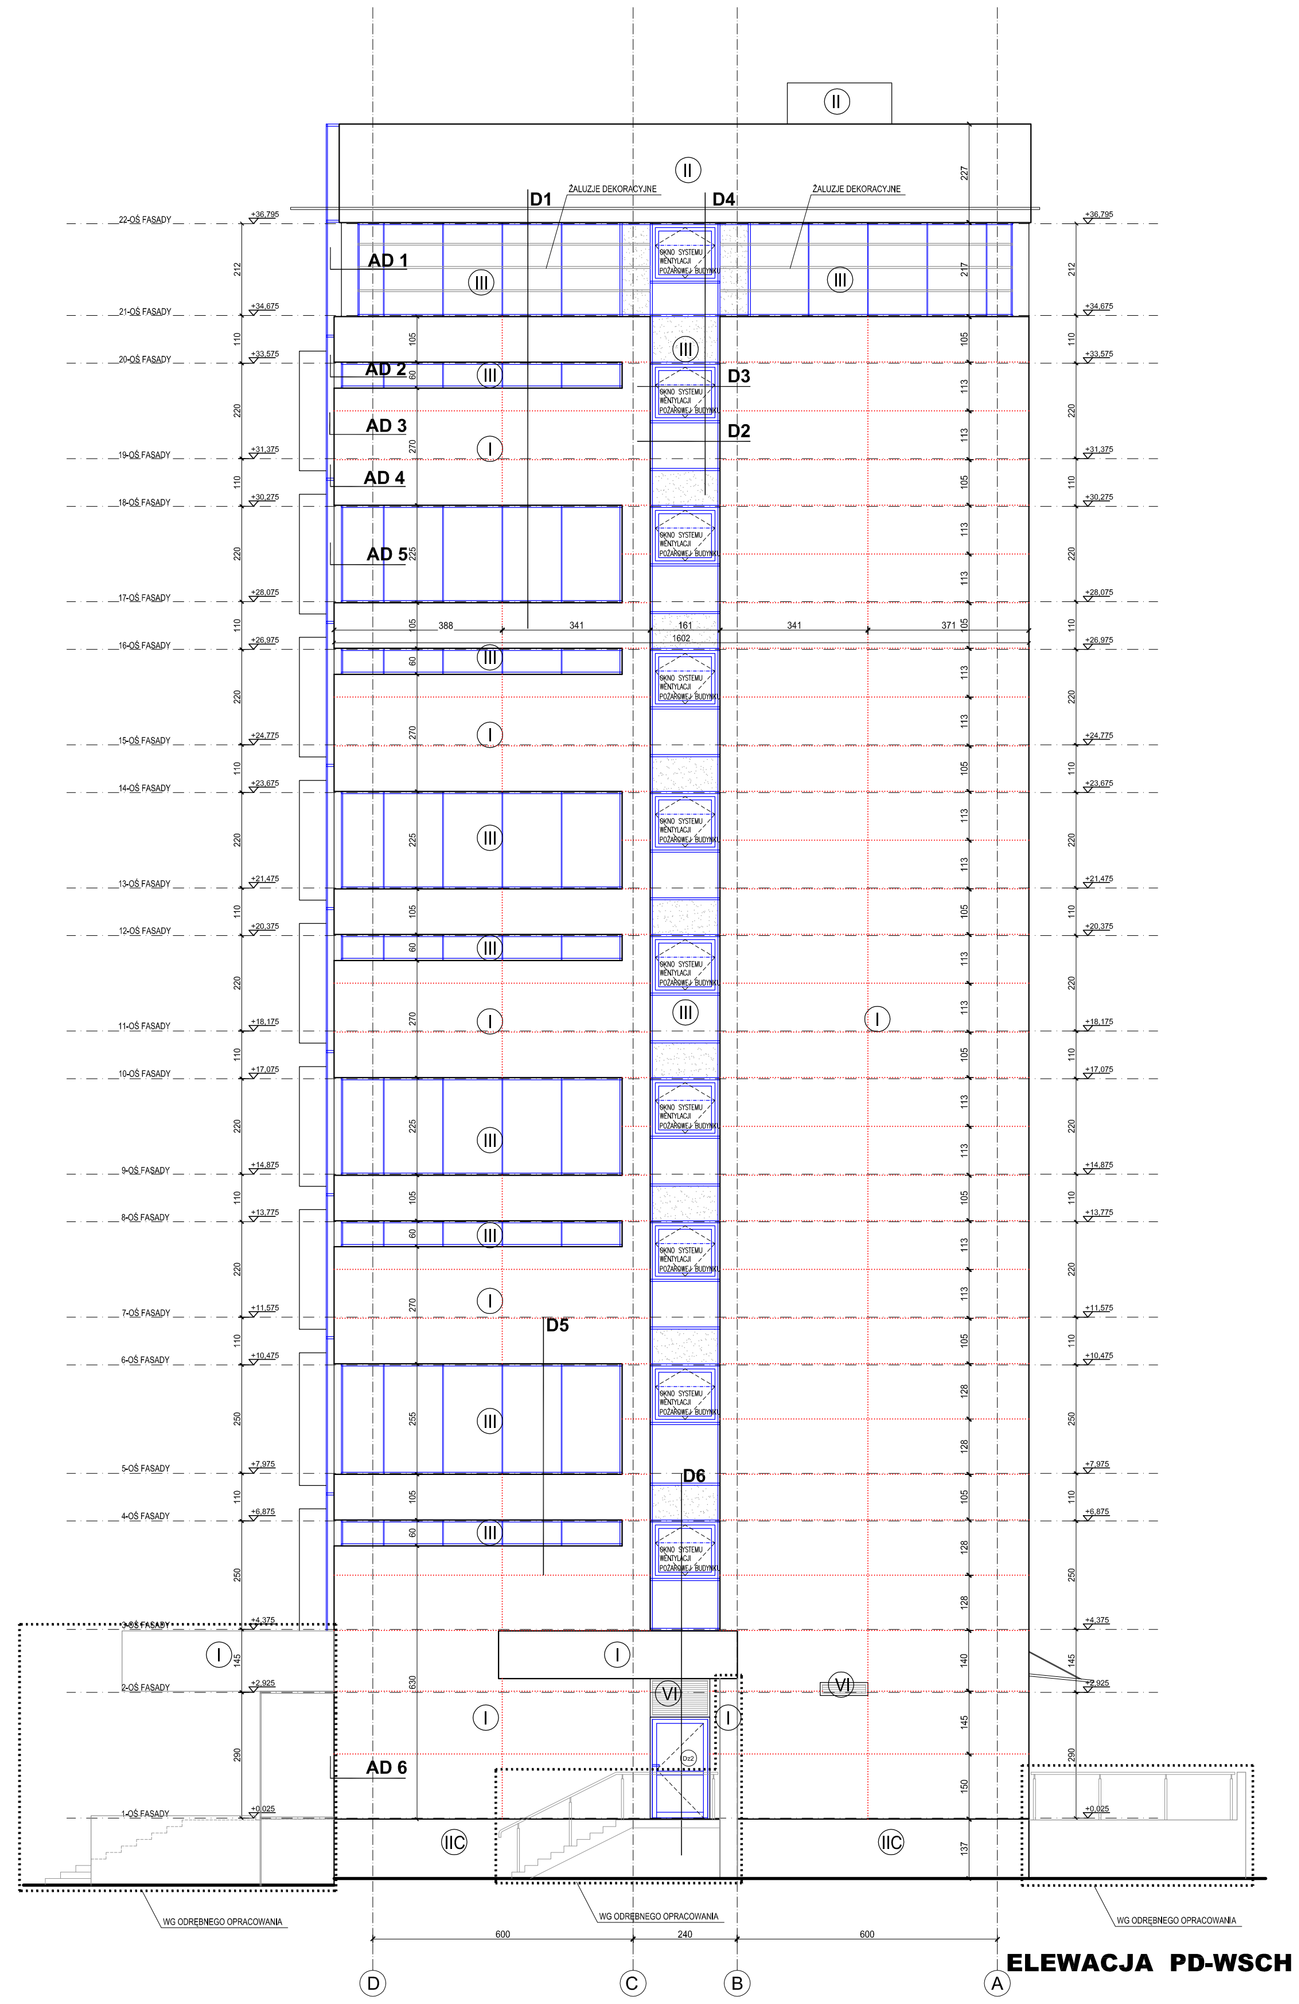

ELEWACJA PD-WSCH

DETALE D

REWIZJA	WPROWADZONE ZMIANY	DATA
REV 1	ZMIANA ŻALUZJI NA ELEWACJI PD-WSCH.	17.06.2012

UWAGI WG RYS. PW/A/Ba-01

OZNACZENIA GRAFICZNE:

- I PANELE ALUMINOWE
- II SYSTEM LEKKO-MOKRY
- IIC SYSTEM LEKKO-MOKRY COKOŁOWY
- III FASADY SZKLANE
- IV ŻALUZJE ELEWACYJNE
- V OBUDOWA ALUMINIOWA
- VI CZERPNIA POWIETRZA Z ŻALUZJĄ
- VII KRATKA WENTYLACYJNA W KOLORZE ELEWACJI
- FASADY SZKLANE Z PASEM NIEPRZEZIERNYM
- PODZIAŁ PŁYT ELEWACYJNYCH

ELEWACJA PD-WSCH i PN-ZACH
skala 1:100

Projekt:

PROJEKT WYKONAWCZY PRZEBUDOWY BUDYNKU BIUROWEGO G-330 ZLOKALIZOWANEGO W GDYNI PRZY UL. CZECHOSŁOWACKIEJ 3
Działka nr 67/1, KM 111

Inwestor :

POMORSKA SPECJALNA STREFA EKONOMICZNA SP. Z O.O.
uL. WŁADYSŁAWA IV 9
81-703 SOPOT

Generalny Projektant
KENTON
80-755 Gdańsk, ul.Szafarnia 5/48, tel. +48 58 3051174
biuro@kenton.pl

PROJEKTANT	Nr upr.	Podpis
mgr inż. arch. Rafał Ickiewicz	BI-POKK/07/2003	
OPRACOWAŁ		
mgr inż. arch. Katarzyna A. Zielonka	PO/KK/330/2009	
WERYFIKOWAŁ		
mgr inż. arch. Ewa Kuhnen	35/Gd/02	

RYSUNEK: **ELEWACJA PD-WSCH i PN-ZACH**
BRANŻA: **ARCH.**

SKALA:	DATA	NR ZLECENIA	NR:
1:100	07/2012	00220-01/Kenton/12	**PW/A/Ba-03**