


LEGENDA



istn. przybory sanitarne

likwidowane przybory i podejścia sanitarne

wymieniane przybory sanitarne na nowe

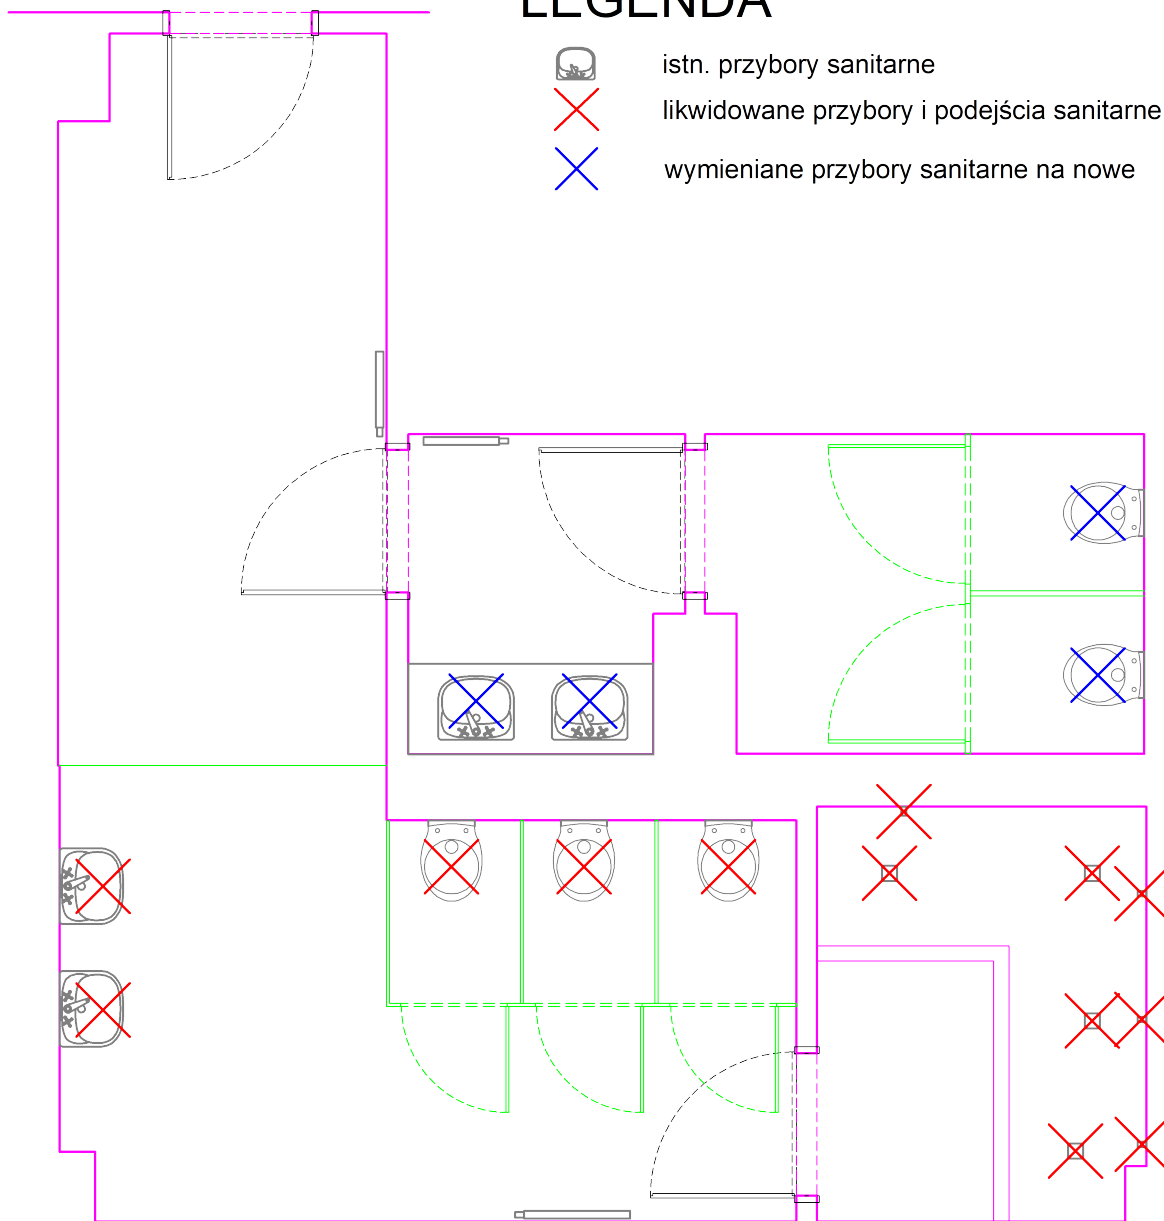

80-252 Gdansk, ul. Jaskowa Dolina 11b/3
tel.: 58 344 44 50, fax: 58 344 44 49
e-mail: biuro@greencities.pl

Zadanie:

**ADAPTACJA ISTNIEJĄCEGO WĘZŁA SANITARNEGO
NA ŁAZIENKI DLA ROWERZYSTÓW NA IV PIĘTRZE
BUD. B**

Nazwa opracowania:

ROZBIÓRKA I BUDOWA INSTALACJI WODOCIĄGOWEJ I KAN.SAN

Nazwa rysunku:

ISTNIEJĄCE PRZYPORY SANITARNE

Stadium opracowania: PROJEKT WYKONAWCZY

Nr rysunku:

Nr proj.: 008

Skala: 1:50

Data: 10.2021

Nr rew: —

S.1

Projektant:	mgr inż. Magdalena Wróblewska	specj. instalacyjna	
	—	upr. nr WAM/0052/PWBS/21	
	—	specj. —	
	—	upr. nr —	
Opracowanie:	—	specj. —	
	—	upr. nr —	
	—	specj. —	
	—	upr. nr —	
Sprawdzający:	—	specj. —	
	—	upr. nr —	