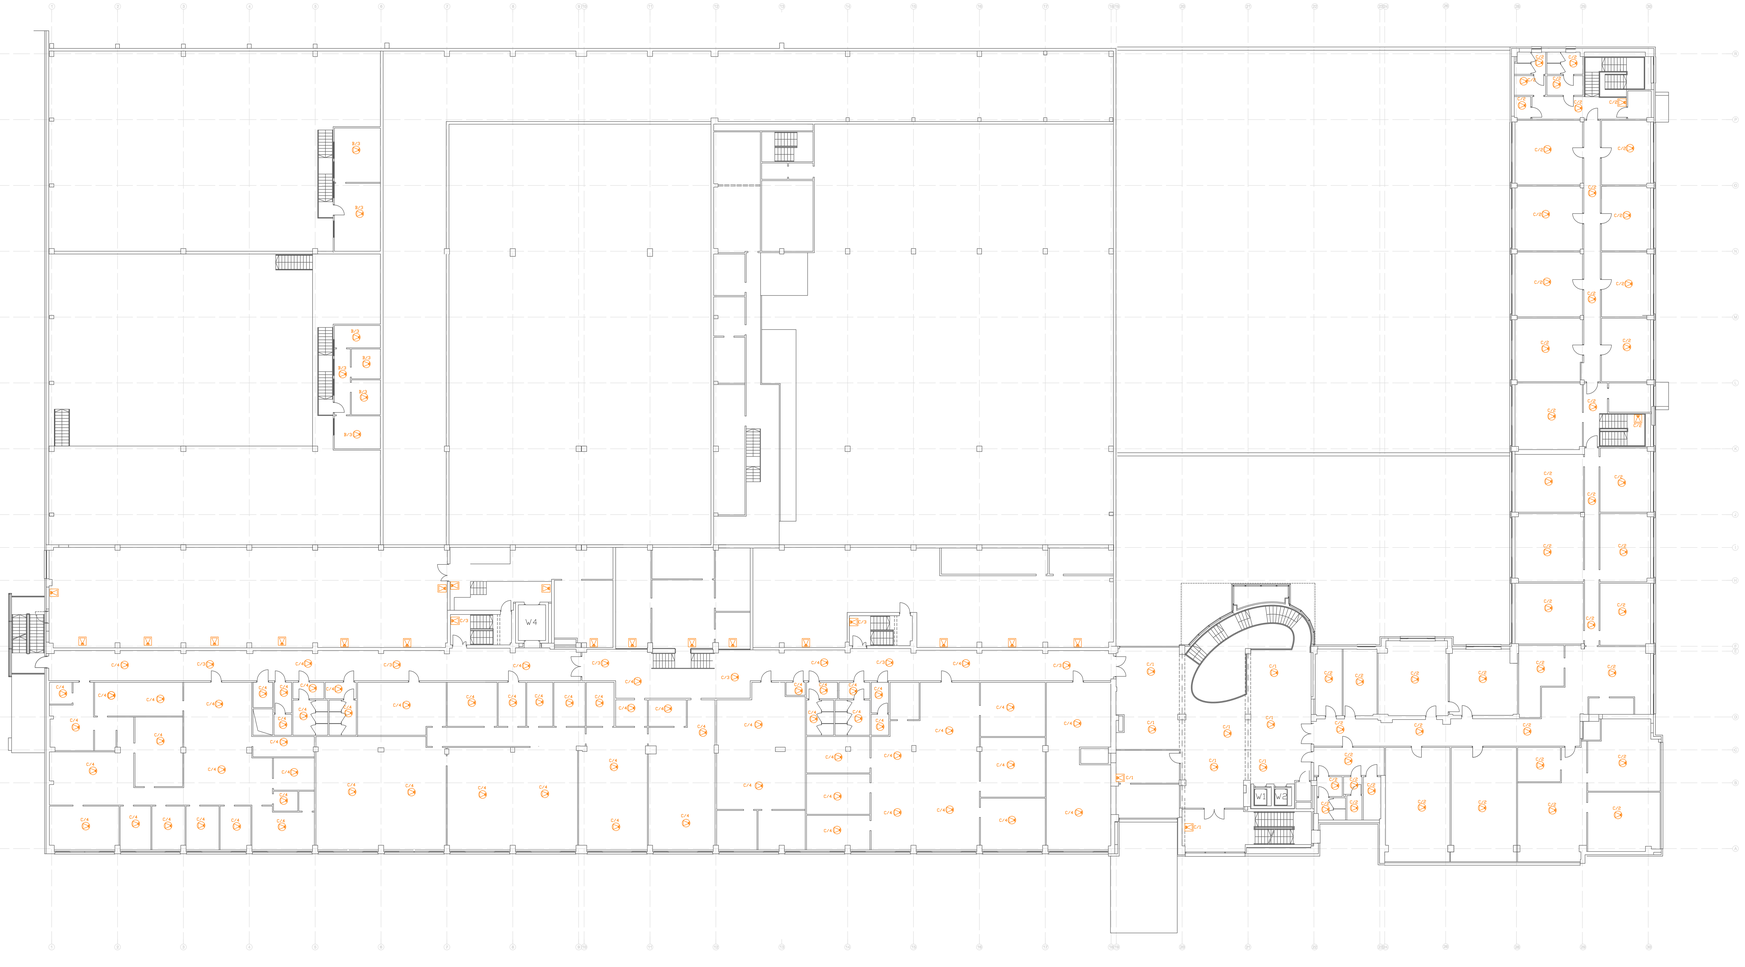

LEGENDA:

- głośnik ABT-S206B/ABT-S2010/ABT-S106 (montaż w suficie podwieszanym)
- projektor dźwięku MCR-SMSP20 (montaż naścienny)
- głośnik MCR-SWSM6 (montaż naścienny)
- szafa Dźwiękowego Systemu Ostrzegawczego
- mikrofon strefowy ABT-V200M
- mikrofon strażaka ABT-V200MS

NOREL norel@norel.gda.pl 602-660-880	Kreślił	Tomasz Ręczkowski	Data 08.2020	Podpis	
		Adrian Jarosiński	Data 08.2020	Podpis	
	Zatwierdził	Jacek Wałdoch	Data 08.2020	Podpis	

Inwestor
Pomorska Specjalna Strefa Ekonomiczna sp.z o.o.,
ul. Władysława IV 9, 81-703 Sopot

Obiekt
Gdański Park Naukowo-Technologiczny,
ul. Trzy Lipy 3, 81-703 Gdańsk

Tytuł
Aktualizacja dokumentacji Dźwiękowego Systemu Ostrzegawczego na budynku C

Rysunek	Data	Numer
Plan aktualizacji instalacji DSO - budynek C poziom 1	08.2020	DSO-C.03