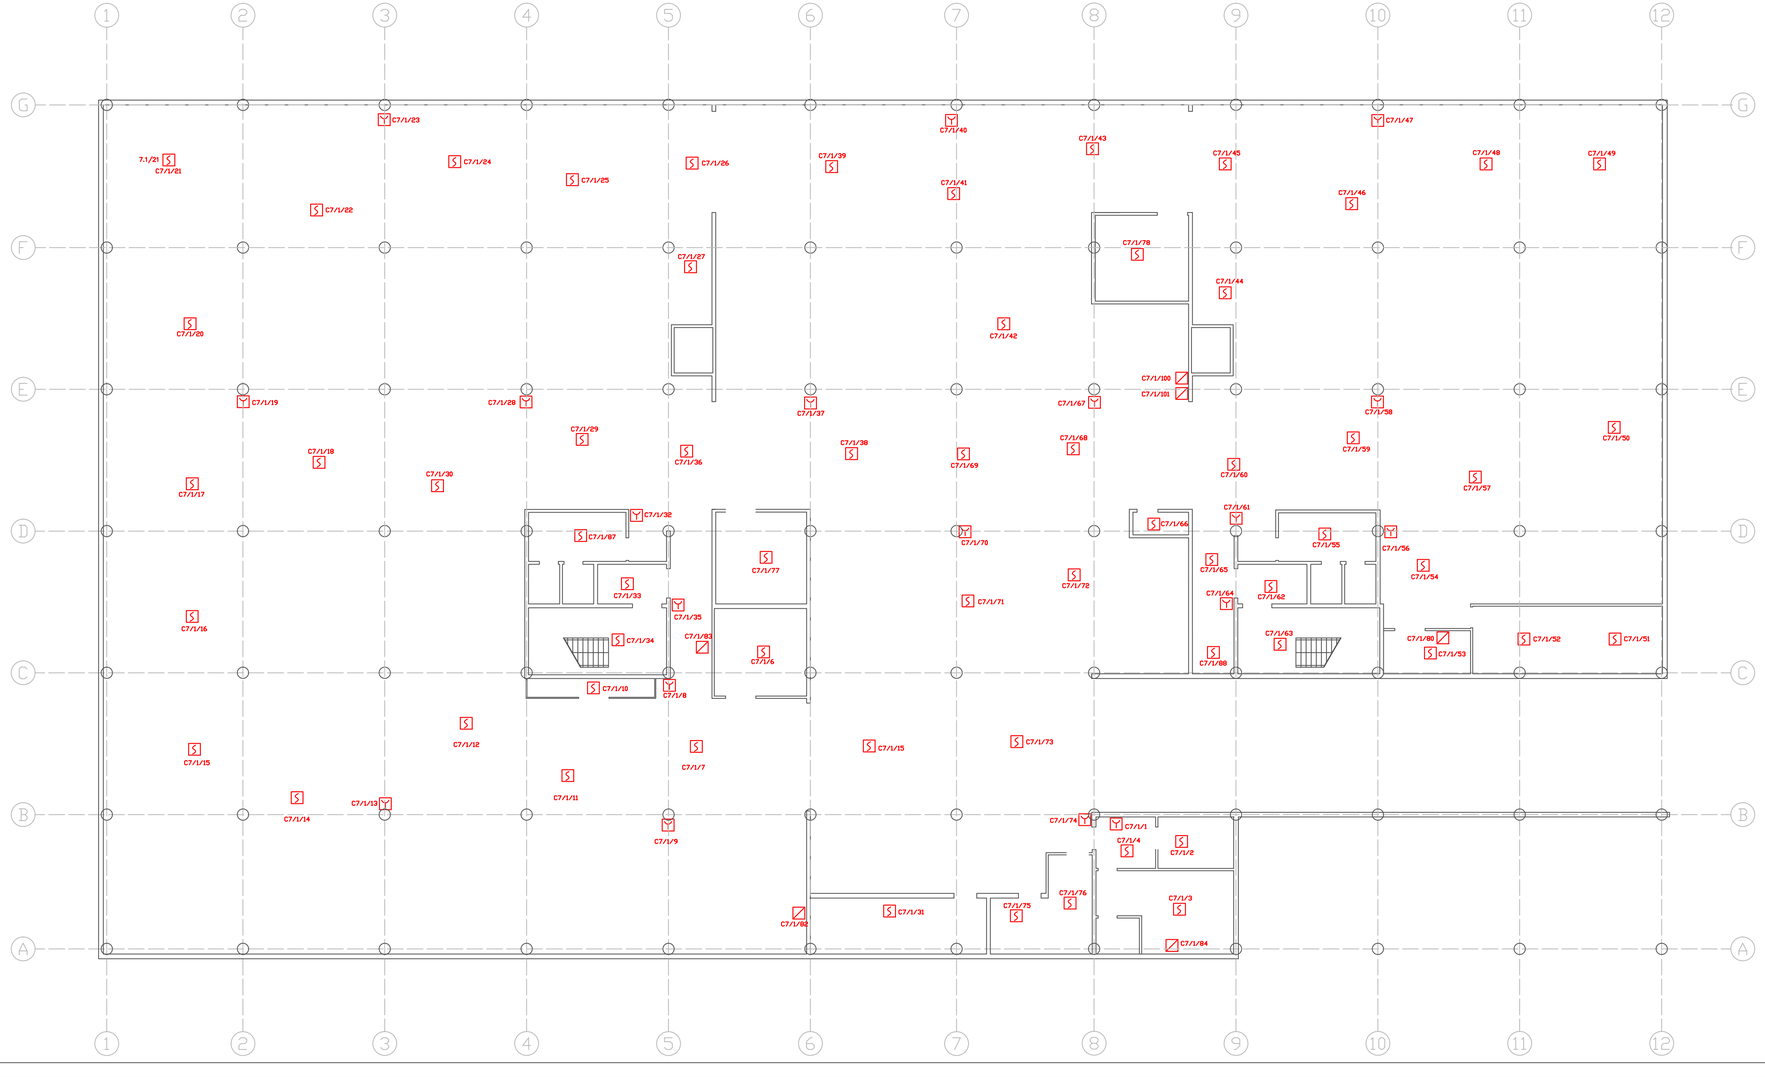

LEGENDA

- C7/1/21 – czujka optyczna dymu DP2061N, adresowalna serii 2000
- C7/1/21 – czujka optyczna dymu DP2061N ze wskaźnikiem zadziałania PA25/3L
- T – czujka termiczna DT2063N, adresowalna serii 2000
- C7/1/85 – moduł adresowalny, pętlowy 4 wyjścia, 4 wejścia 2034
- C7/1/23 – ręczny ostrzegacz pożarowy DM2010
- CSPn – centrala pożarowa adresowalna serii 2000 ARITECH (n – numer centrali)
- REP – repetytor central sygnalizacji pożaru ARITECH

NOREL norel@norel.gda.pl 602–660–880	Kreślił	Tomasz Ręczkowski	Data 08.2020	Podpis	
		Adrian Jarosiński	Data 08.2020	Podpis	
	Zatwierdził	Jacek Wałdoch	Data 08.2020	Podpis	
Inwestor: Pomorska Specjalna Strefa Ekonomiczna sp.z o.o., ul. Władysława IV 9, 81–703 Sopot					
Obiekt: Gdański Park Naukowo–Technologiczny, ul. Trzy Lipy 3, 81–703 Gdańsk					
Tytuł: Aktualizacja dokumentacji Systemu Sygnalizacji Pożaru na budynku A					
Rysunek: Plan aktualizacji instalacji SSP – budynek A poziom –1			Data 08.2020	Numer SSP–A.01	